
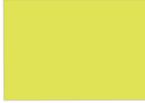


-  Böschung und Gehölz Rand
-  Bestand Trampelpfad mit 1,5m Abstand
-  1,5m Abstand zum Wiesenrand
-  Liegewiese

Fläche: 3536m<sup>2</sup>  
 bei ca.10m<sup>2</sup> pro Person ergibt dies  
 rechnerisch Platz für  
 ca. 350 - 400 Personen

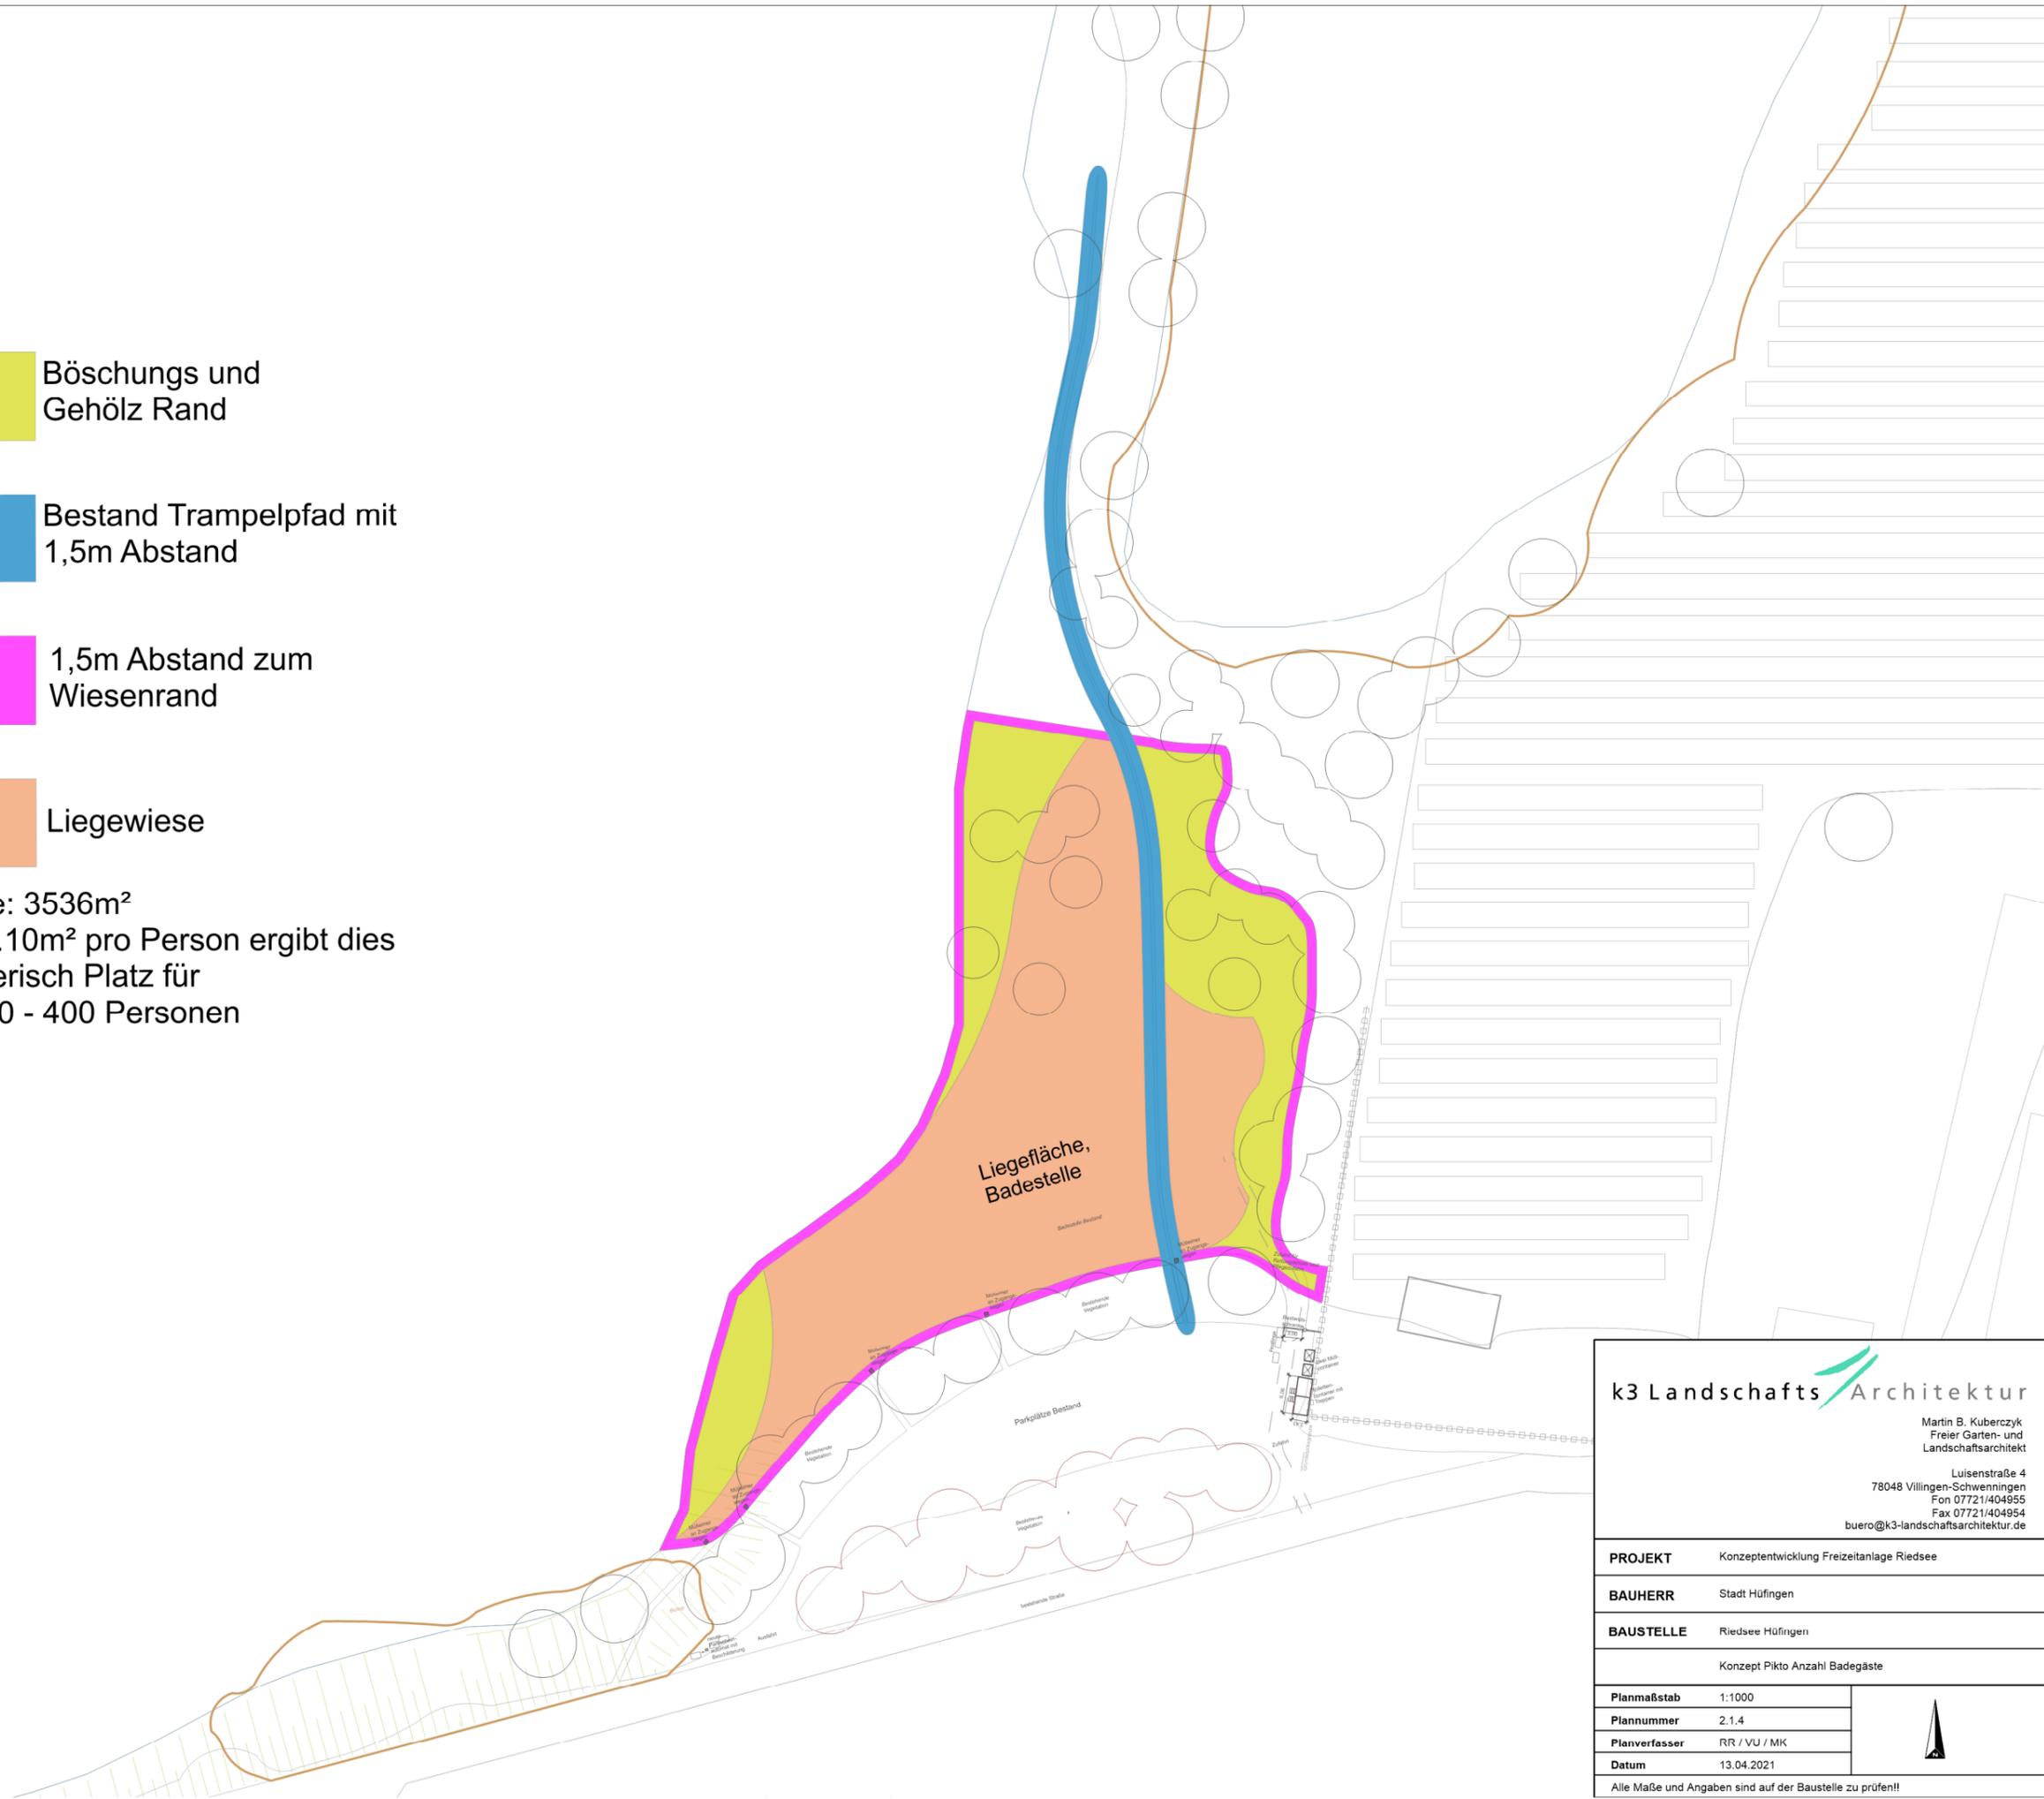

**k3 Landschafts Architektur**  
 Martin B. Kuberczyk  
 Freier Garten- und  
 Landschaftsarchitekt

Luisenstraße 4  
 78048 Villingen-Schwenningen  
 Fon 07721/404955  
 Fax 07721/404954  
 buero@k3-landschaftsarchitektur.de

<b>PROJEKT</b>	Konzeptentwicklung Freizeitanlage Riedsee
<b>BAUHERR</b>	Stadt Hüfingen
<b>BAUSTELLE</b>	Riedsee Hüfingen
Konzept Pikto Anzahl Badegäste	
<b>Planmaßstab</b>	1:1000
<b>Plannummer</b>	2.1.4
<b>Planverfasser</b>	RR / VU / MK
<b>Datum</b>	13.04.2021

Alle Maße und Angaben sind auf der Baustelle zu prüfen!!