
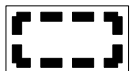


Bebauungsplan "Ziegeleschle II"

in Hüfingen

Schwarzwald-Baar-Kreis


ABGRENZUNGSPLAN

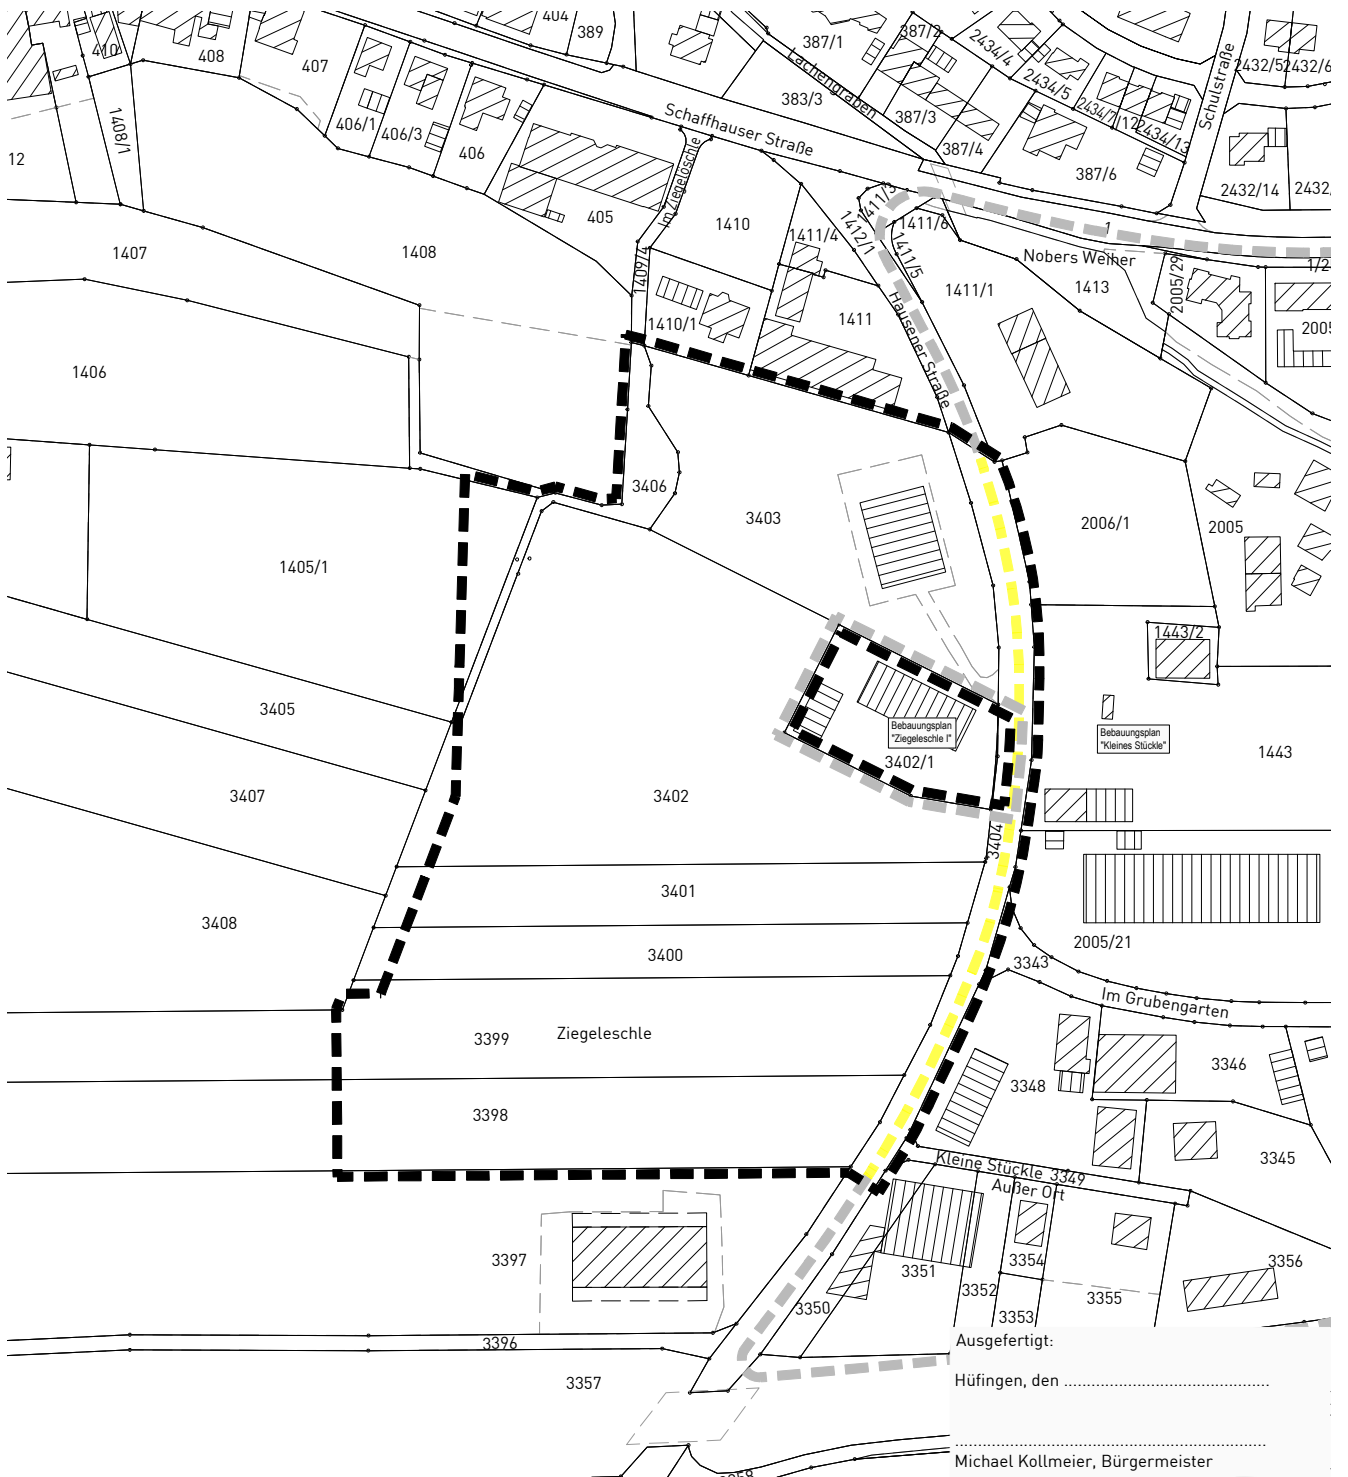

Grenze des räumlichen Geltungsbereichs
des Bebauungsplanes (§ 9 Abs. 7 BauGB)



Grenze der räumlichen Geltungsbereiche
angrenzender Bebauungspläne

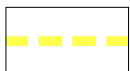

Grenze der räumlichen Geltungsbereiche
aufzuhebender Bebauungspläne

Maßstab: 1 : 2.500

Projektnummer: 12878
Plannummer: 12878/abgr-1.2

Gez./Geä.	Datum	Änderungsvermerk	Grundlage: ALKIS-2020_UTM_92
SF/AP	27.05.2021	Abgrenzungsplan	
SF/AG/AP	26.10.2021	Entwurf	

GFRÖRER
INGENIEURE



info@gf-kom.de
www.gf-kommunal.de
Tel +49 7485-9769-0

