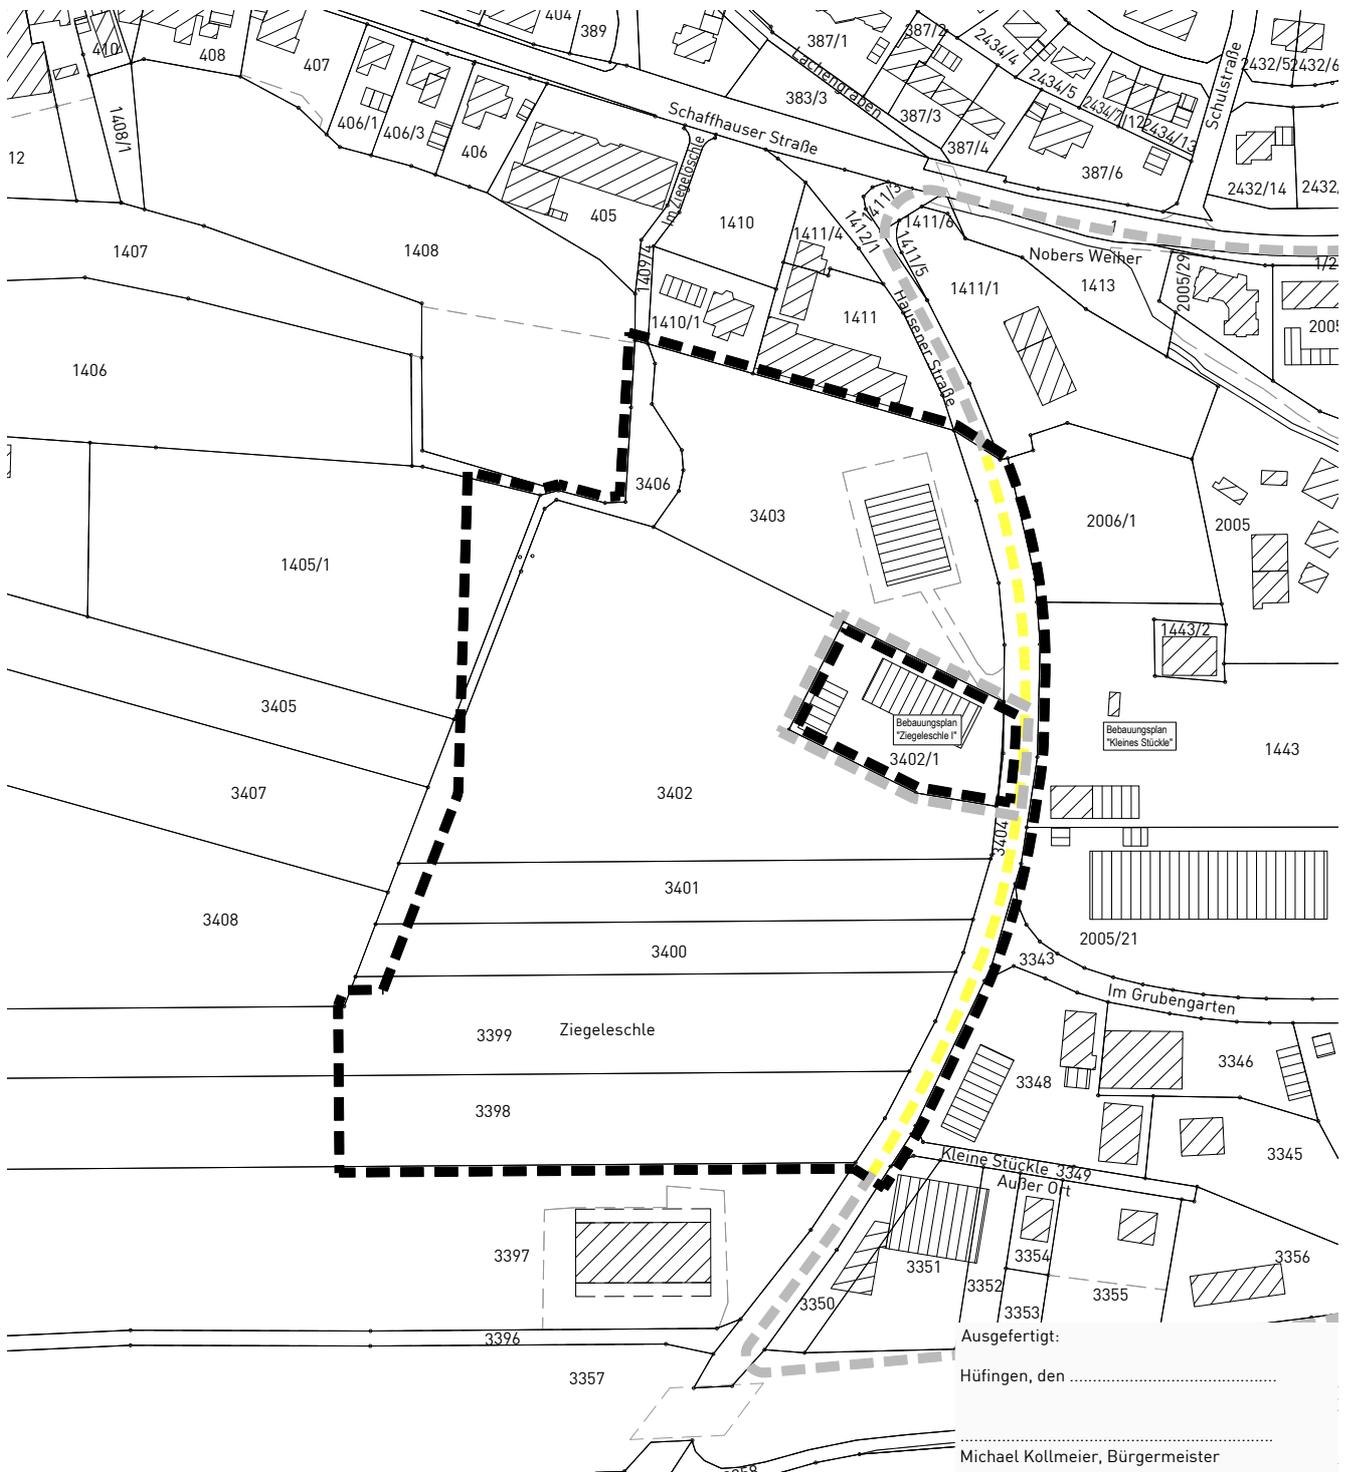


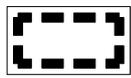
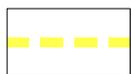
Bebauungsplan "Ziegeleschle II"

in Hüfingen

Schwarzwald-Baar-Kreis

ABGRENZUNGSPLAN



-  Grenze des räumlichen Geltungsbereichs des Bebauungsplanes (§ 9 Abs. 7 BauGB)
-  Grenze der räumlichen Geltungsbereiche angrenzender Bebauungspläne
-  Grenze der räumlichen Geltungsbereiche aufzuhebender Bebauungspläne

Maßstab:	1 : 2.500			Projektnummer:	12878
				Plannummer:	12878/abgr-1.3
Gez./Geä.	Datum	Änderungsvermerk	Grundlage: ALKIS-2020_UTM_92		
SF/AP	27.05.2021	Abgrenzungsplan			
SF/AG/AP	26.10.2021	Entwurf			
SF/AG	15.02.2022	k.A. Fassung zum Satzungsbeschluss			

Ausgefertigt:
Hüfingen, den

Michael Kollmeier, Bürgermeister





info@gf-kom.de
www.gf-kommunal.de
Tel +49 7485-9769-0

