


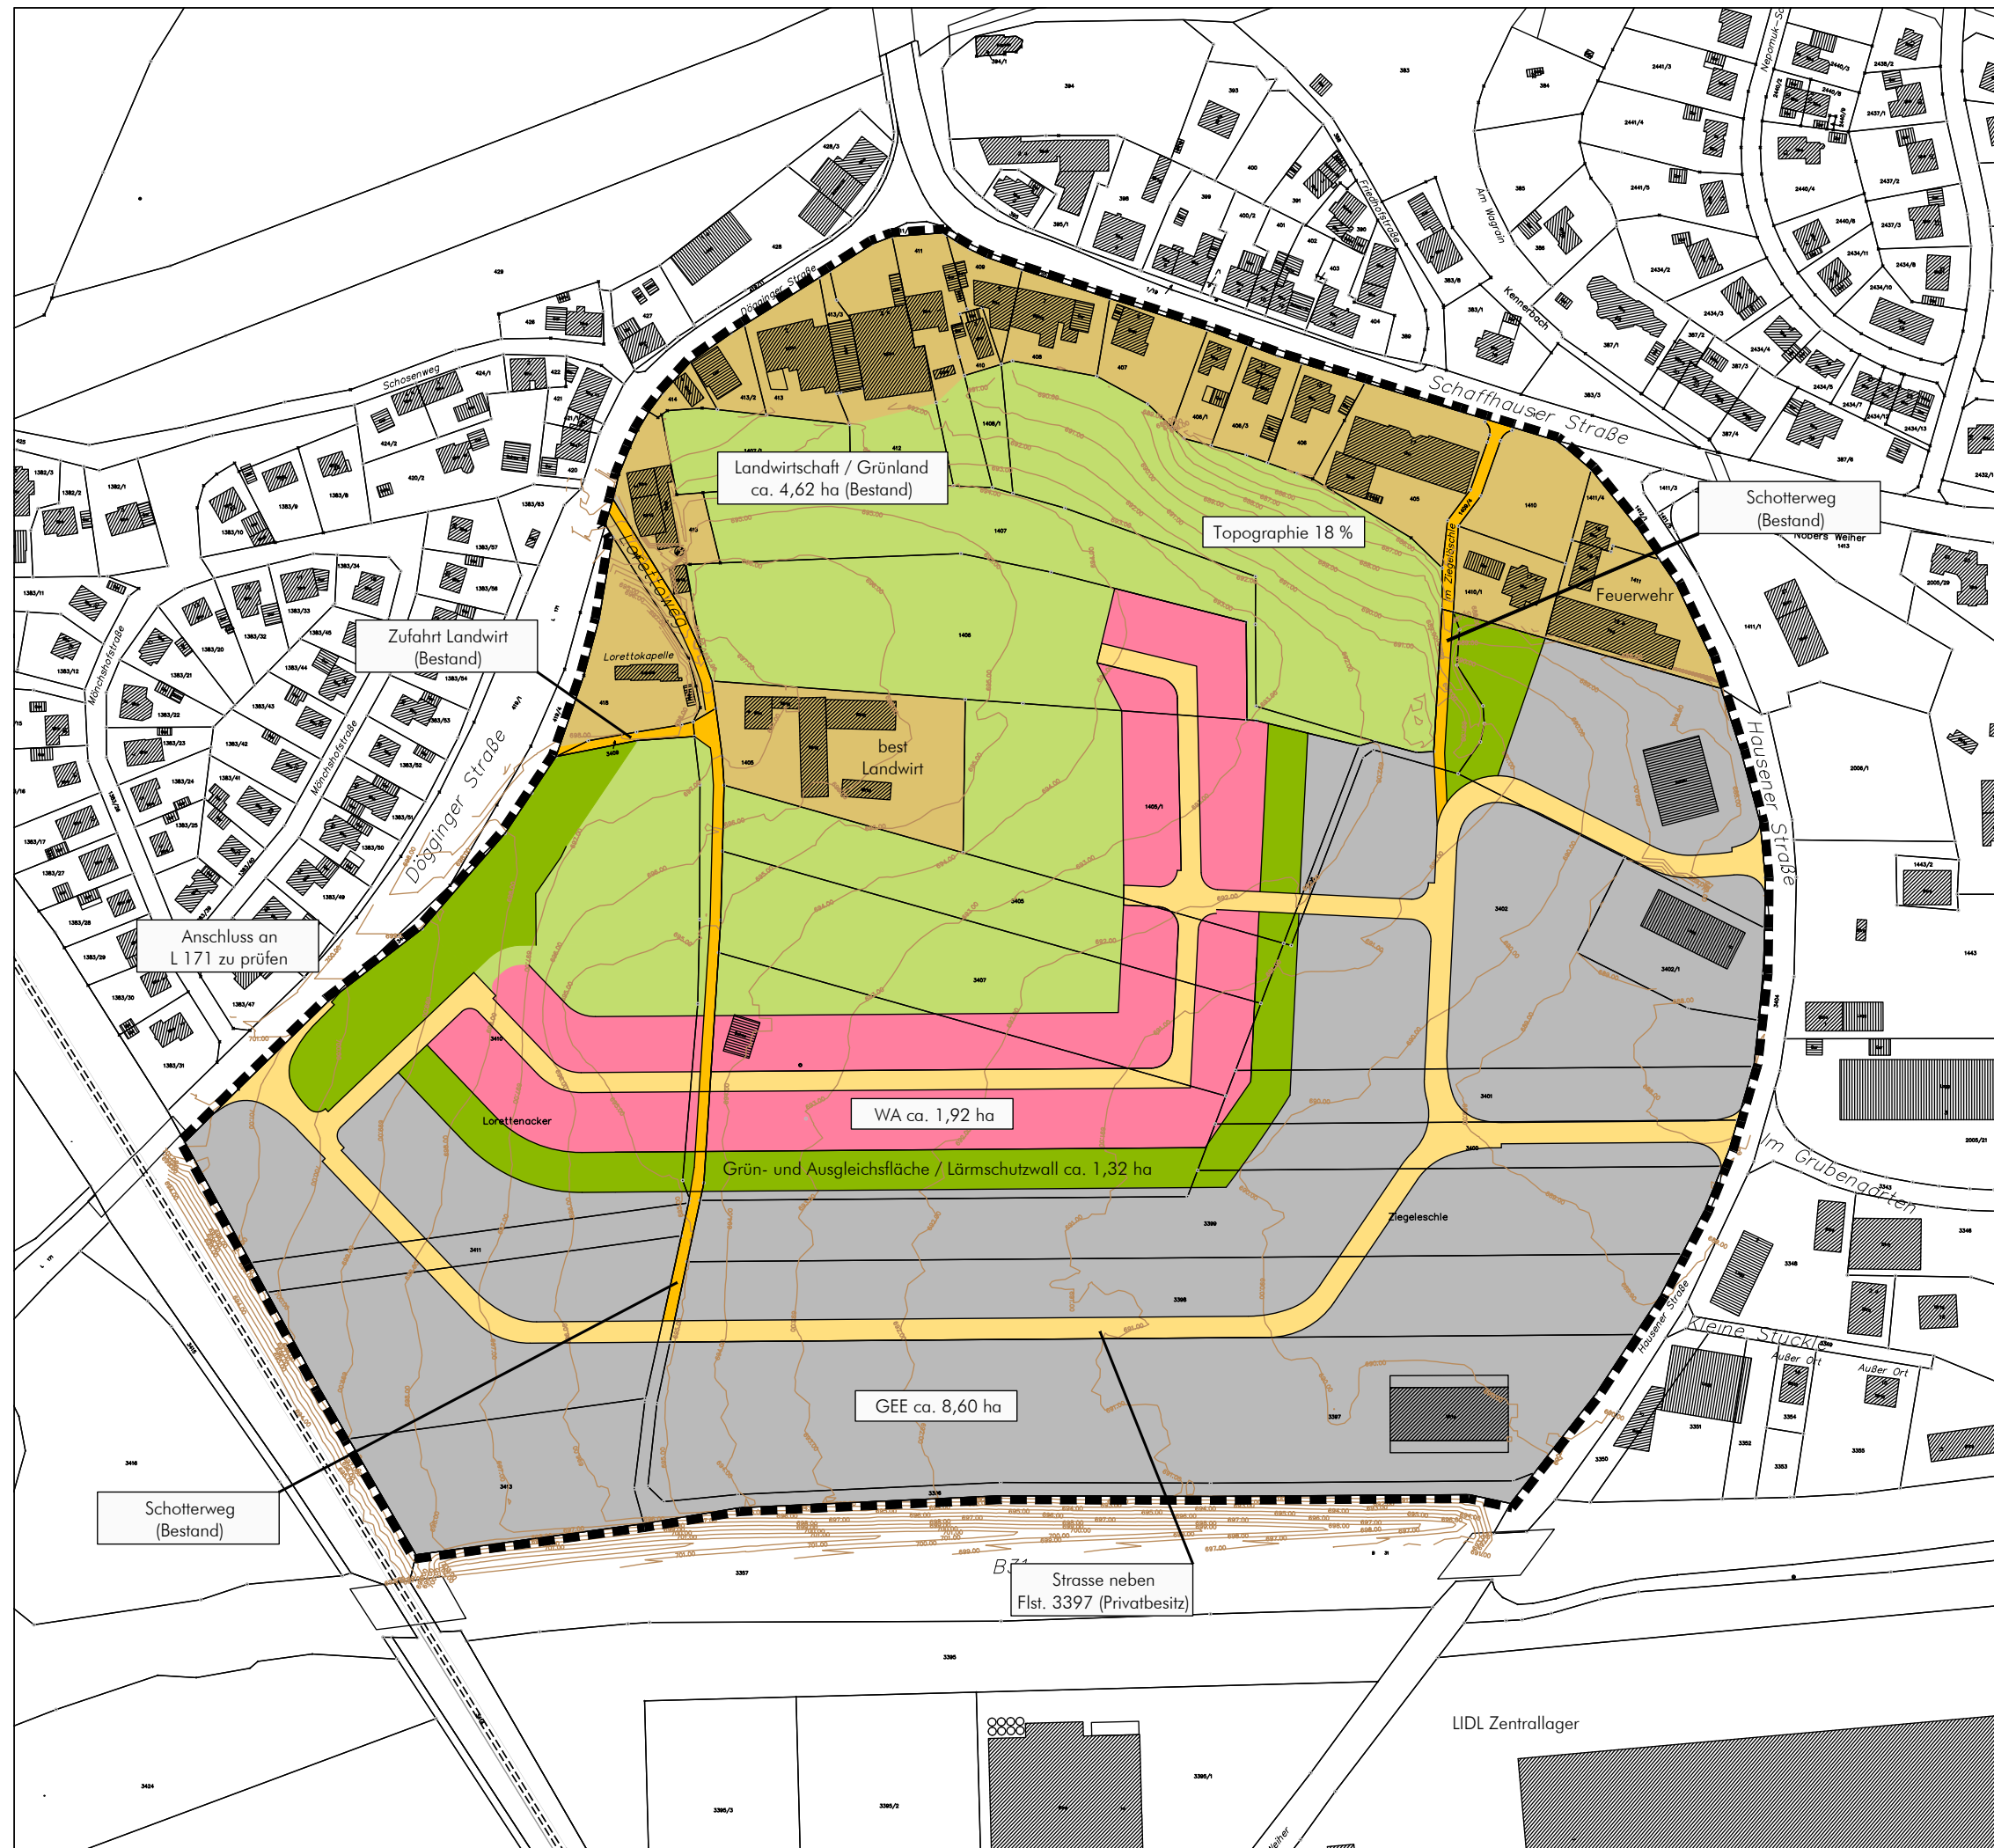

LEGENDE

- Betrachtungsraum (ca. 21 ha)
- Misch- oder Dorfgebiet (Bestand ca. 2,68 ha)
- Eingeschränktes Gewerbegebiet (ca. 8,60 ha)
- Allgemeines Wohngebiet (ca. 1,92 ha)
- Ausgleichsflächen / Grünflächen (ca. 1,32 ha)
- Landwirtschaftliche Fläche / Grünland (Bestand ca. 4,62 ha)

LAGE IM RAUM



Stadt Tettang - Hauptstraße 18 - 78183 Hufingen
Entwicklung Lorettenacker / Ziegeleschle
in Hufingen

Zonierungskonzept unter Berücksichtigung der
aktuellen Lärm- und Eigentumsverhältnisse

Maßstab: 1 : 2.500		Projektnummer: 12878 Plannummer: 12878 / Zonierungskonzept 1.2	
Gez./Geß.	Datum	Änderungsvermerk	Grundlage: ALK
Axel Philipp	08.09.2020	Zonierungskonzept mit Landwirt	
Axel Philipp	10.03.2021	Zonierungskonzept mit Landwirt und neuer Straßenplanung IB Greiner	

BÜROGFRÖRER
UMWELT • VERKEHR • STADTPLANUNG

Büro Empflingen
Hohenackerweg 1
72186 Empflingen
Tel.: 07485/9769-0
info@buero-gfroerer.de

Büro Domstetten
Schaffgrabenstraße 4
72280 Domstetten
Tel.: 07443/24056-0
info@buero-gfroerer.de

Büro Owingen
Geißels-Damier-Str. 2
88696 Owingen
Tel.: 07551/83498-0
info@buero-gfroerer.de