


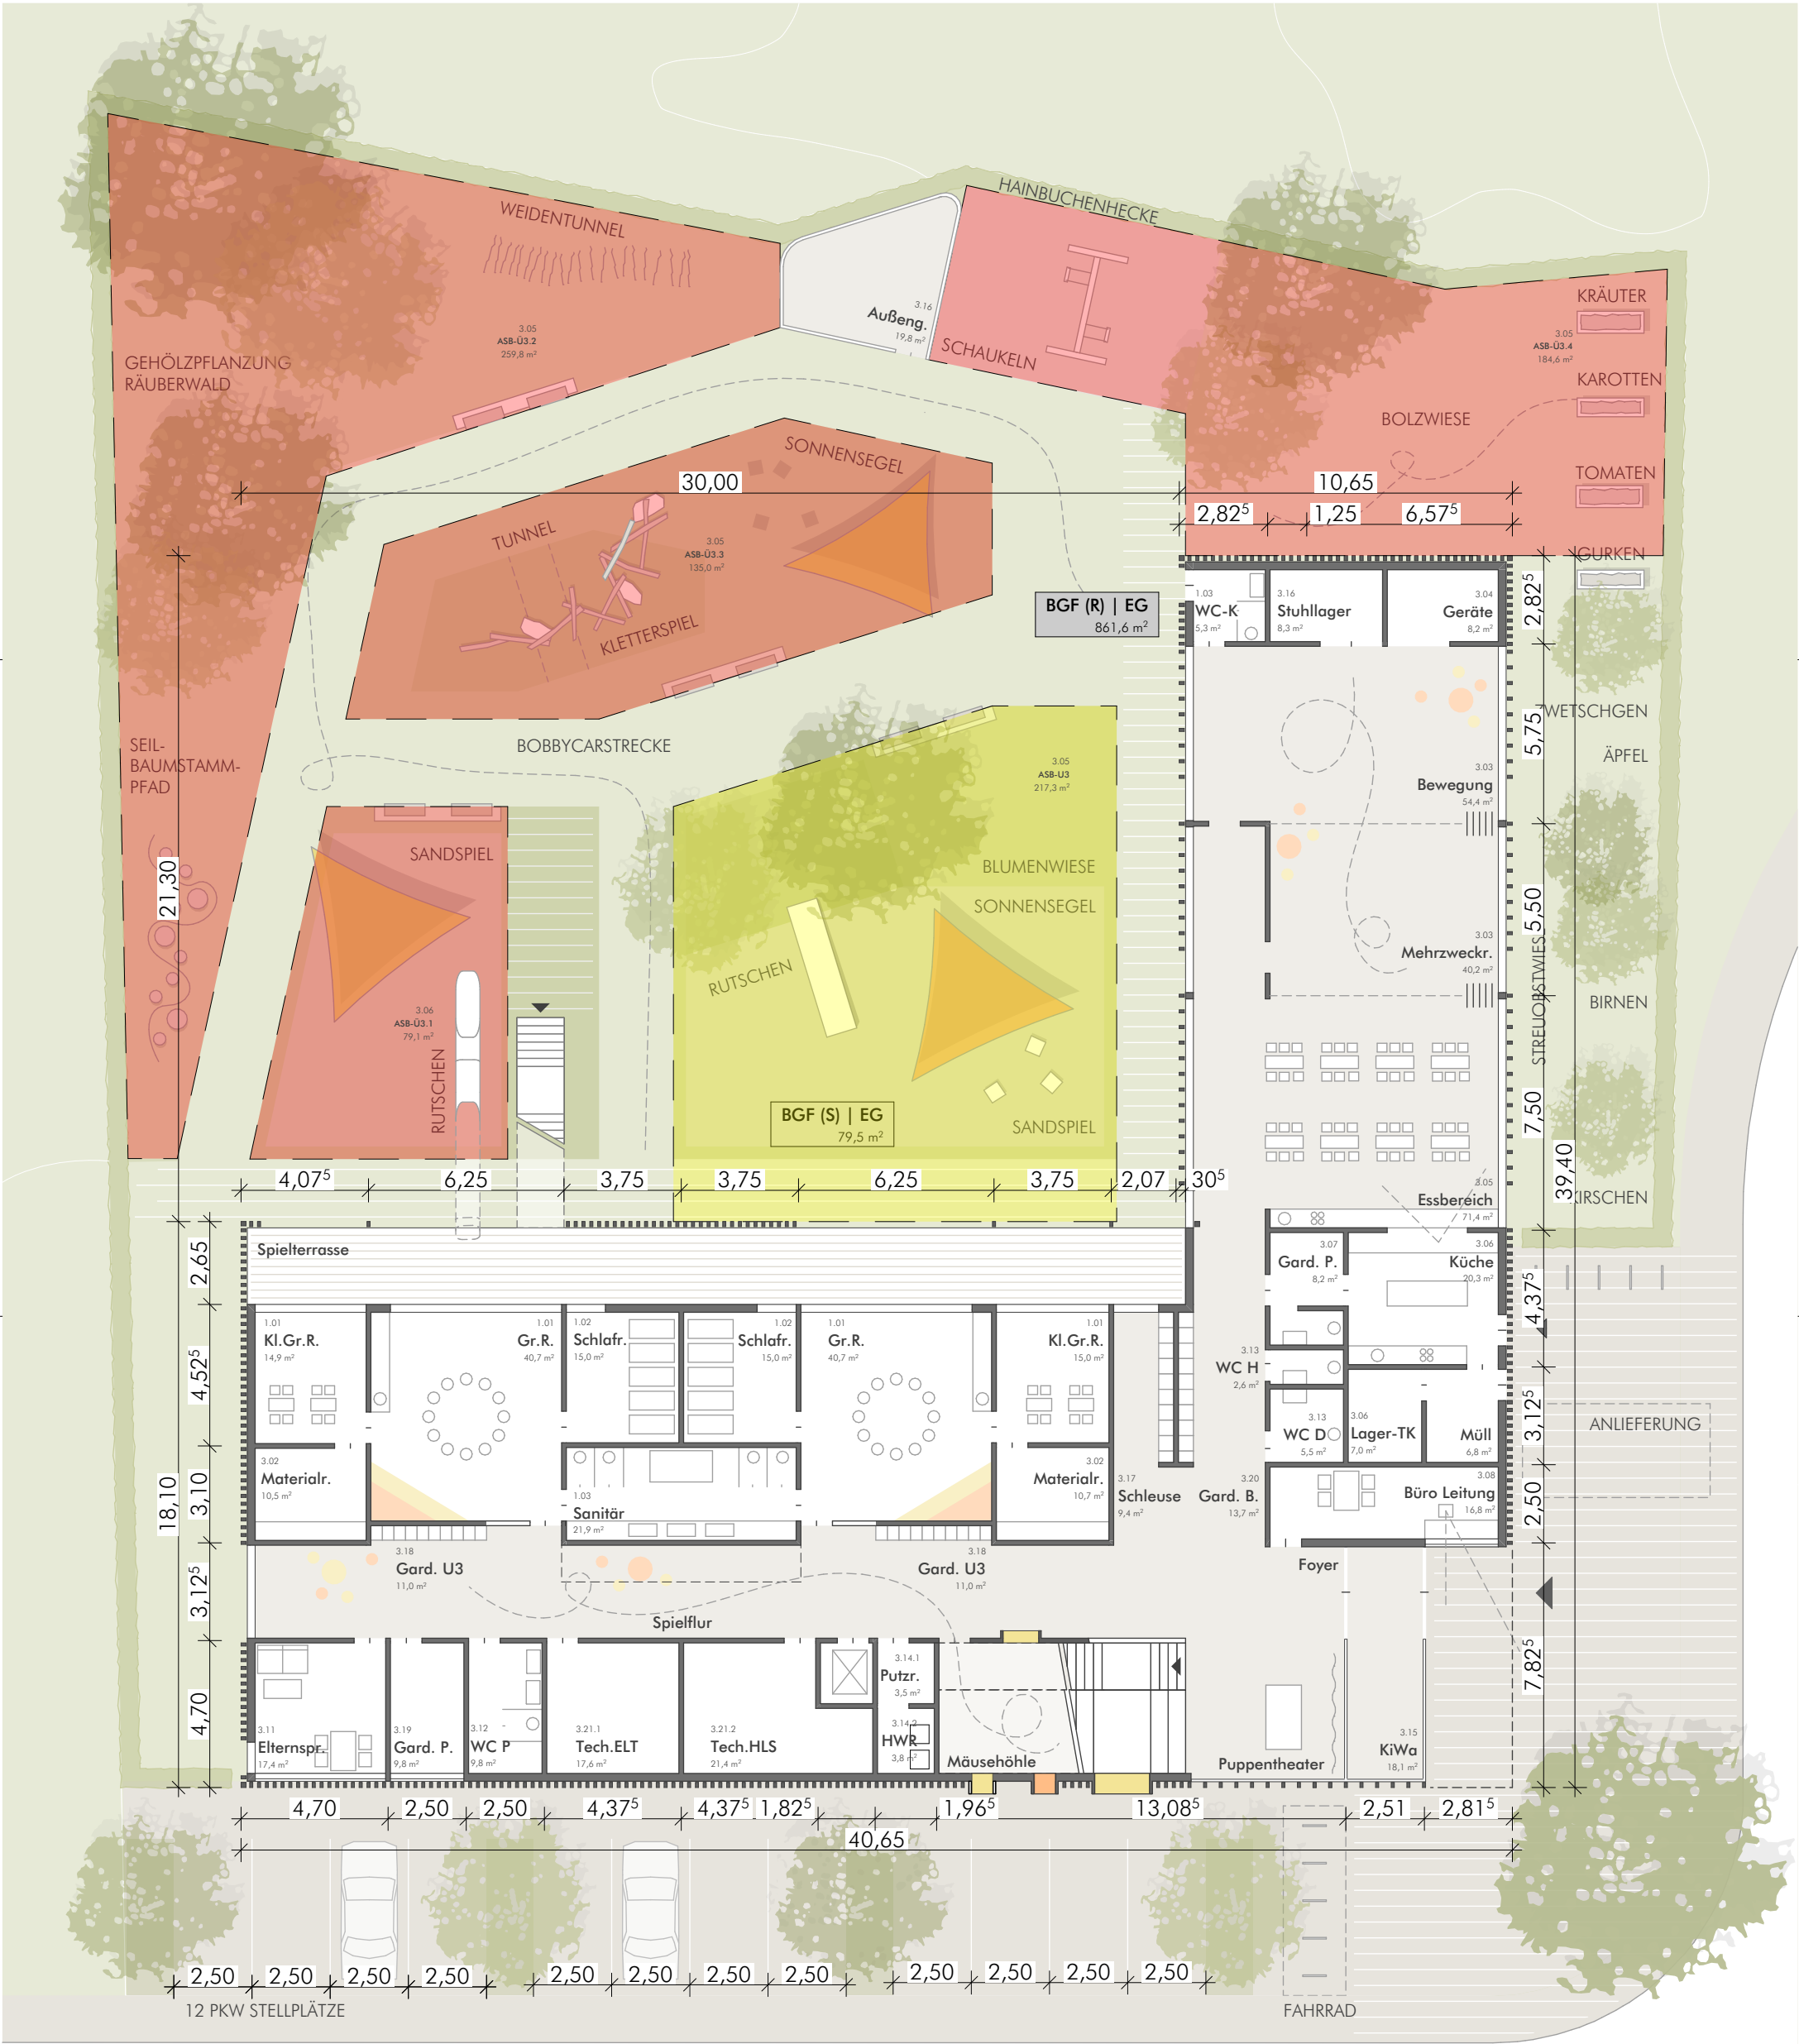

Planinhalt		LP2_230417_ERDGESCHOSS	
		22-07_KTH_LP2_001_230417	
Bauvorhaben		KINDERHAUS HÜFINGEN	
		Neubau 4-gruppige Kindertagesstätte	
Projektadresse	Ziegeleschle II	DATUM	
	#Grundstück Adresszeile 1	GEZEICHNET	
	78183 Hüfingen	GEPRÜFT	
Auftraggeber	Stadt Hüfingen	MASSSTAB	
	Hauptstraße 18	1:200	
	78183 Hüfingen	PLANNUMMER	
Planverfasser	D'Aloisio Architekten BDA	LP2_001_	
	Bruderturmstraße 3	230417	
	78462 Konstanz		