


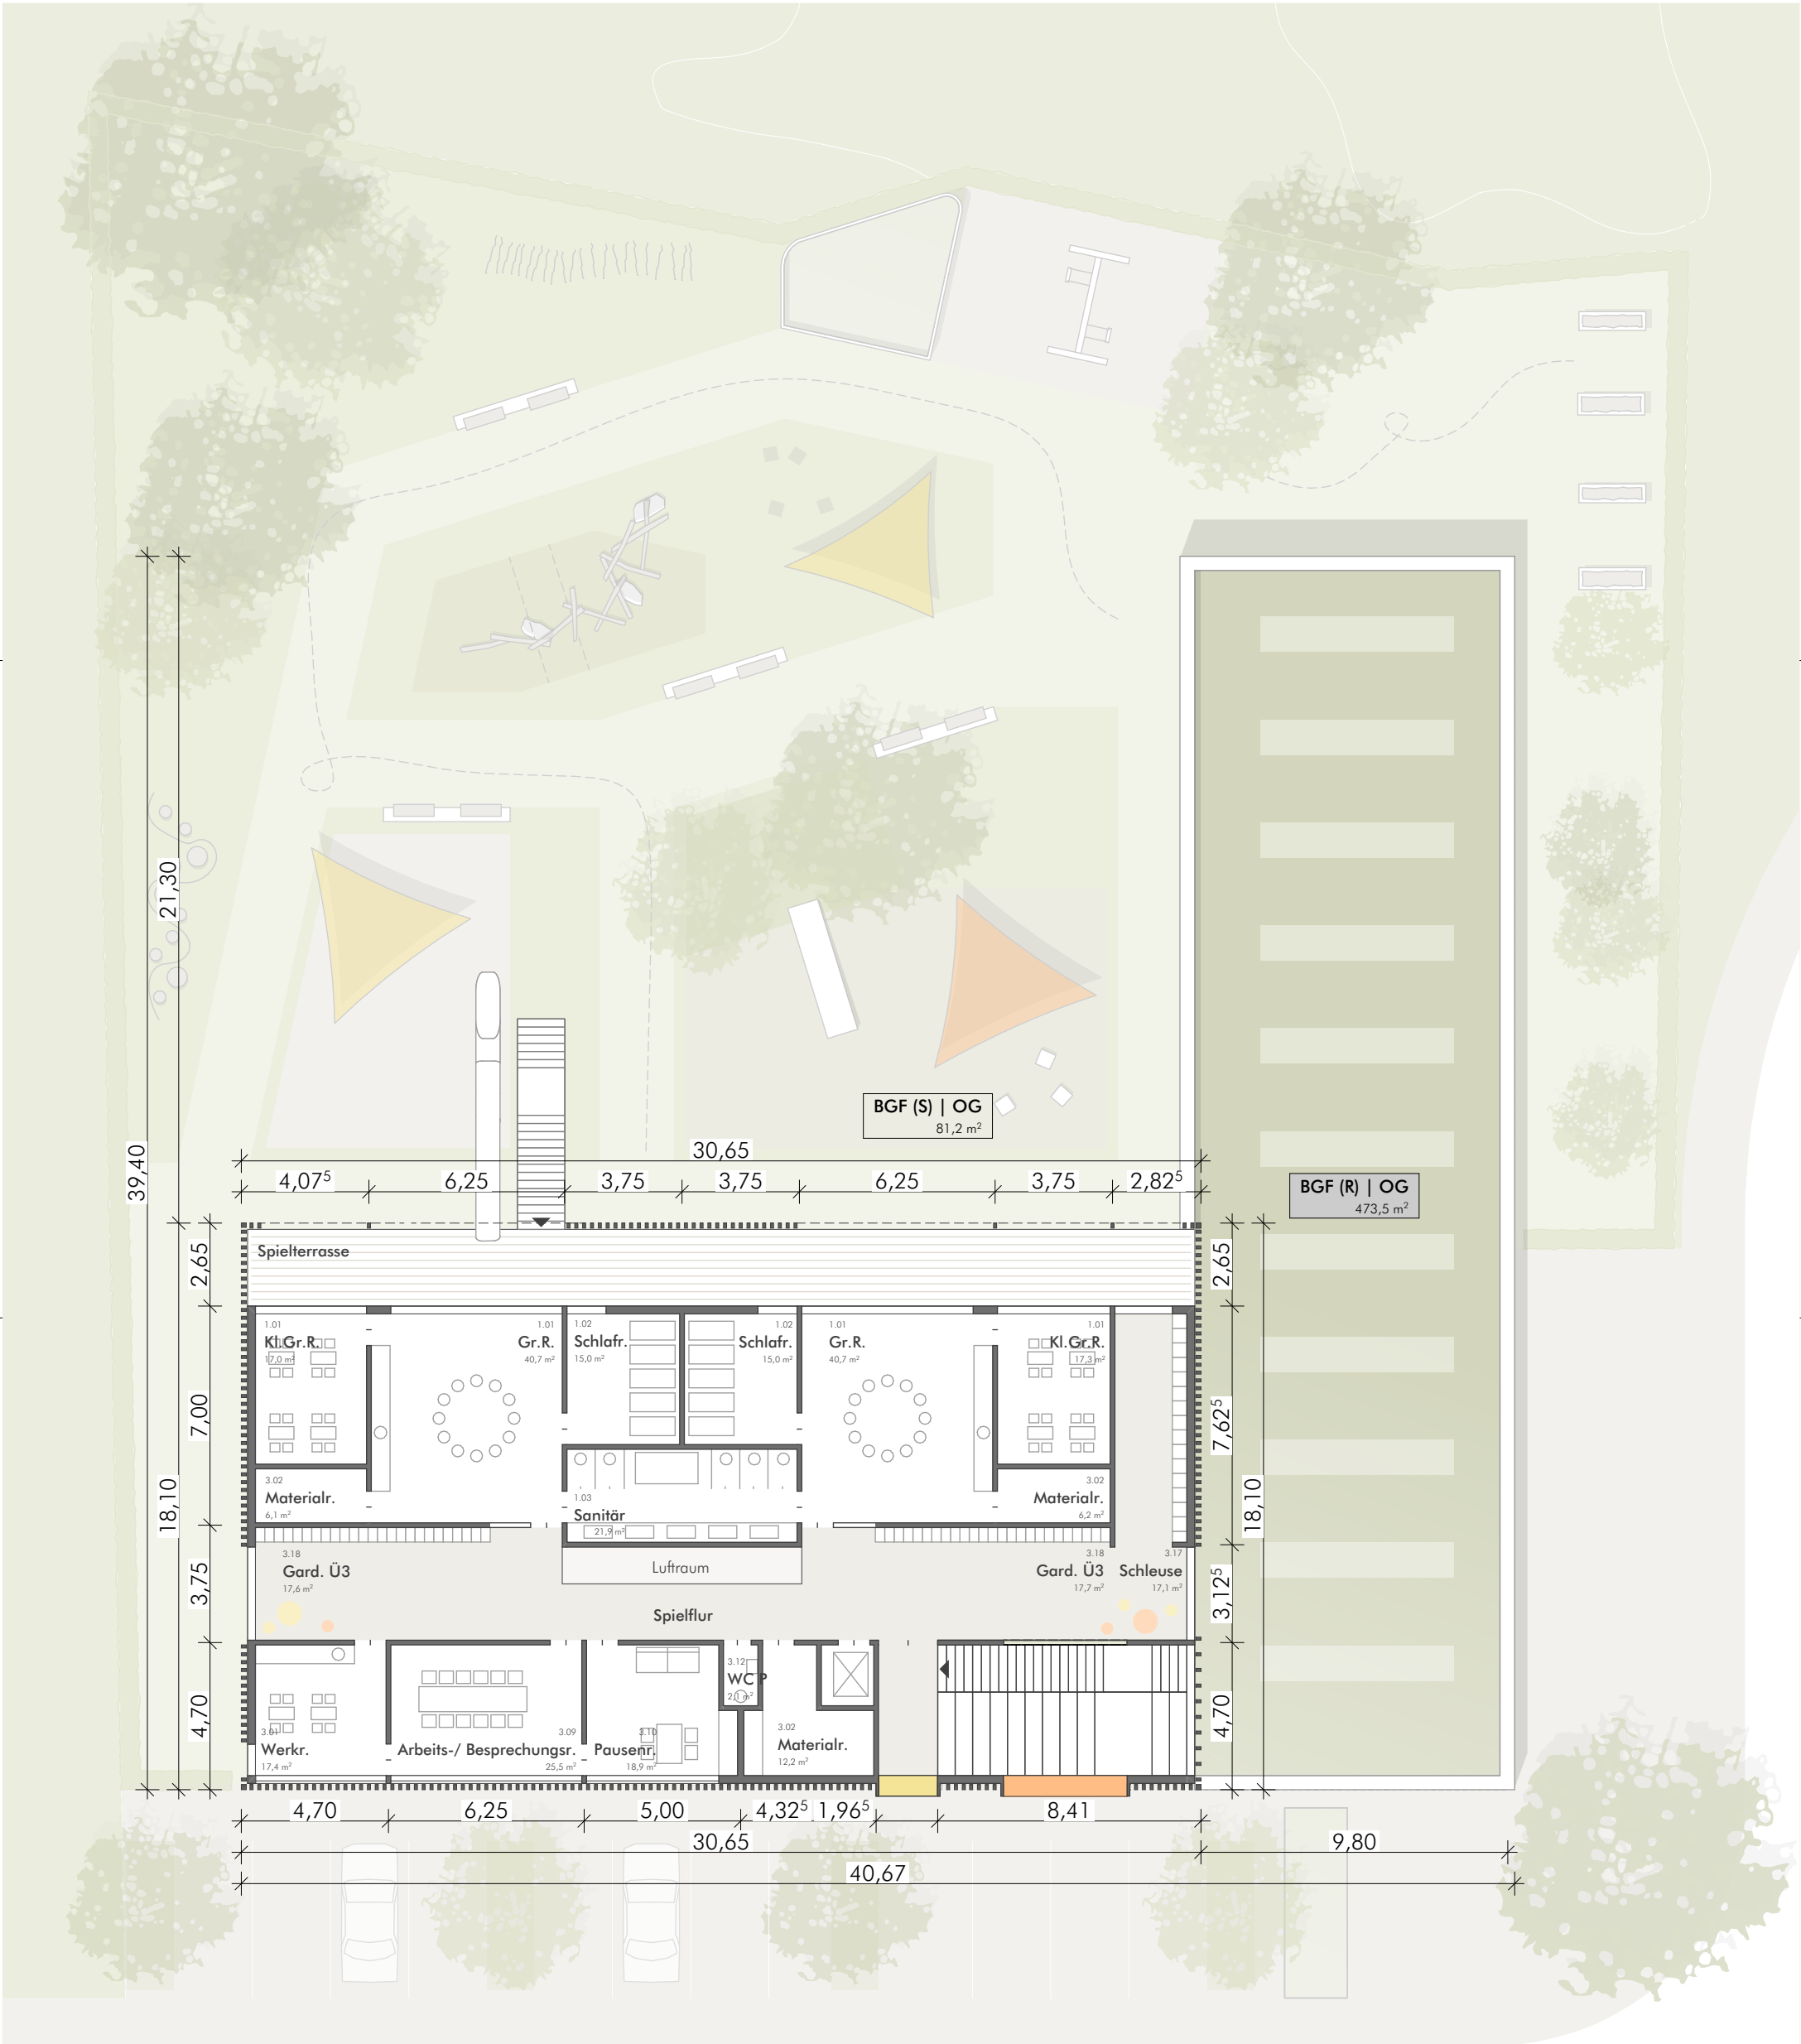

Planinhalt			LP2_230417_OBERGESCHOSS	
			22-07_KTH_LP2_002_230417	
Bauvorhaben			KINDERHAUS HÜFINGEN	
			Neubau 4-gruppige Kindertagesstätte	
Projektadresse			Ziegeleschle II	DATUM
			#Grundstück Adresszeile 1	GEZEICHNET
			78183 Hüfingen	GEPRÜFT
Auftraggeber			Stadt Hüfingen	MASSSTAB
			Hauptstraße 18	1:200
			78183 Hüfingen	PLANNUMMER
Planverfasser			D'Aloisio Architekten BDA	LP2_002_
			Bruderturmstraße 3	230417
			78462 Konstanz	