


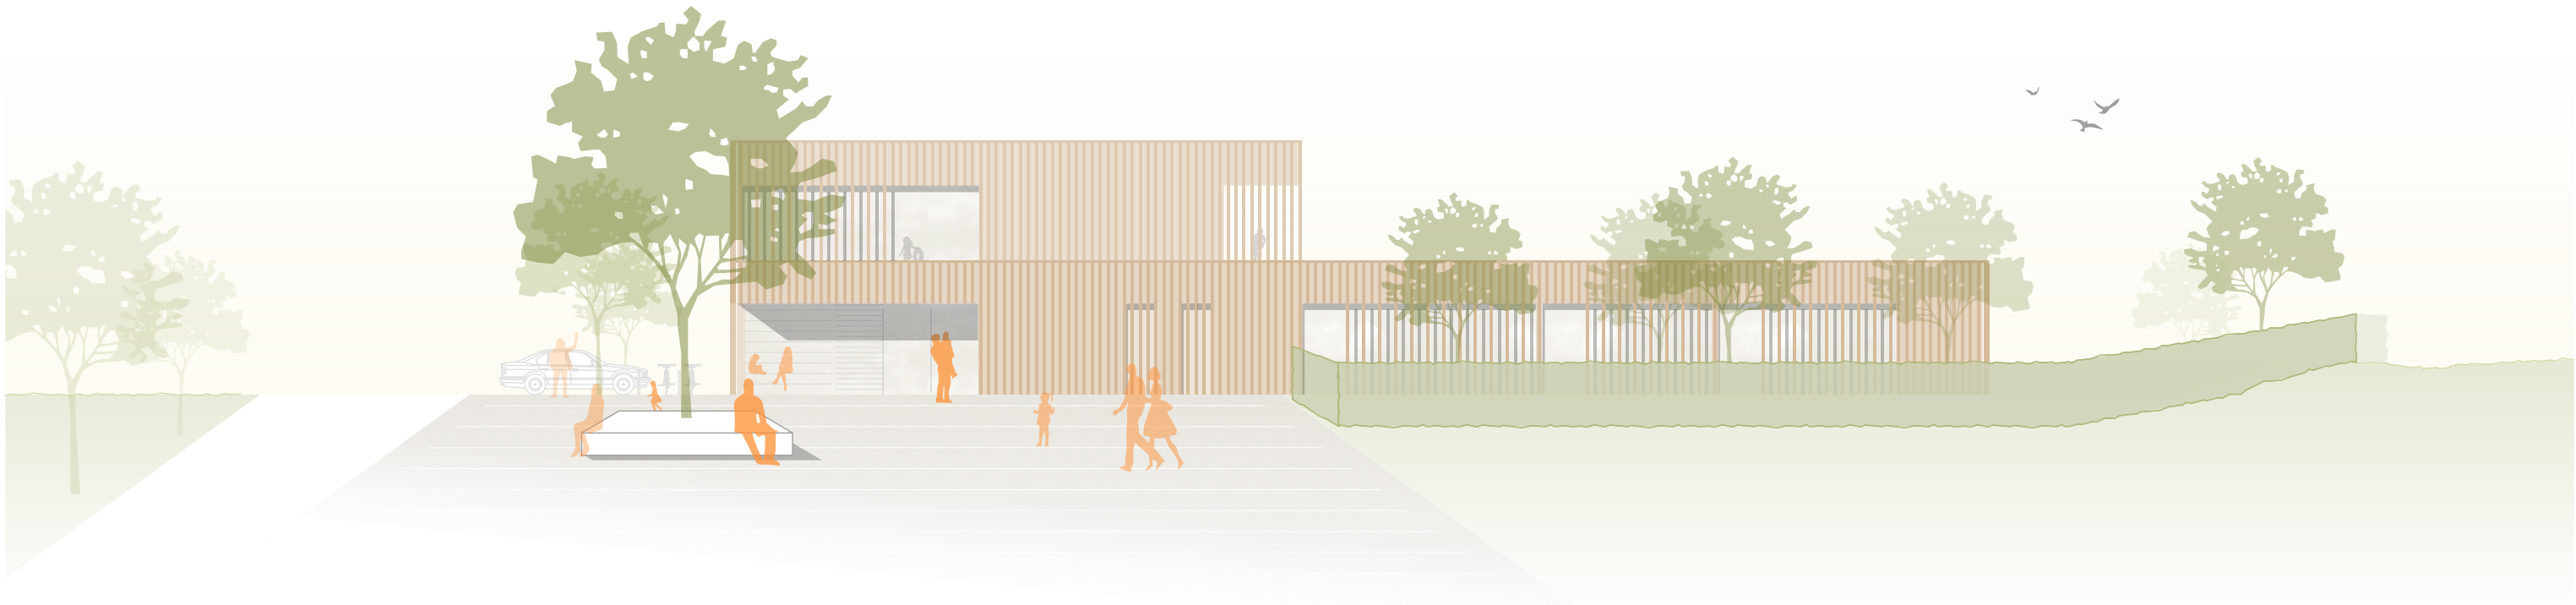

ANSICHT OST M 1:200



ANSICHT SÜD M 1:200

Planinhalt	LP2_230417_ANSICHTEN	
	22-07_KTH_LP2_004_230417	
Bauvorhaben	KINDERHAUS HÜFINGEN	
	Neubau 4-gruppige Kindertagesstätte	
Projektadresse	Ziegeleschle II #Grundstück Adresszeile 1 78183 Hüfingen	DATUM
		GEZEICHNET
Auftraggeber	Stadt Hüfingen Hauptstraße 18 78183 Hüfingen	GEPRÜFT
		MASSSTAB 1:200
Planverfasser	D'Aloisio Architekten BDA Bruderturmstraße 3 78462 Konstanz	PLANNUMMER
		LP2_004_230417