ÜBERSICHT

LAGEPLAN

Gaupenerweiterung

- Behla -

Stadt Hüfingen

SITZUNGSVORLAGE 09.05.2019 zum Bauantrag NR. 21/19

Westansicht

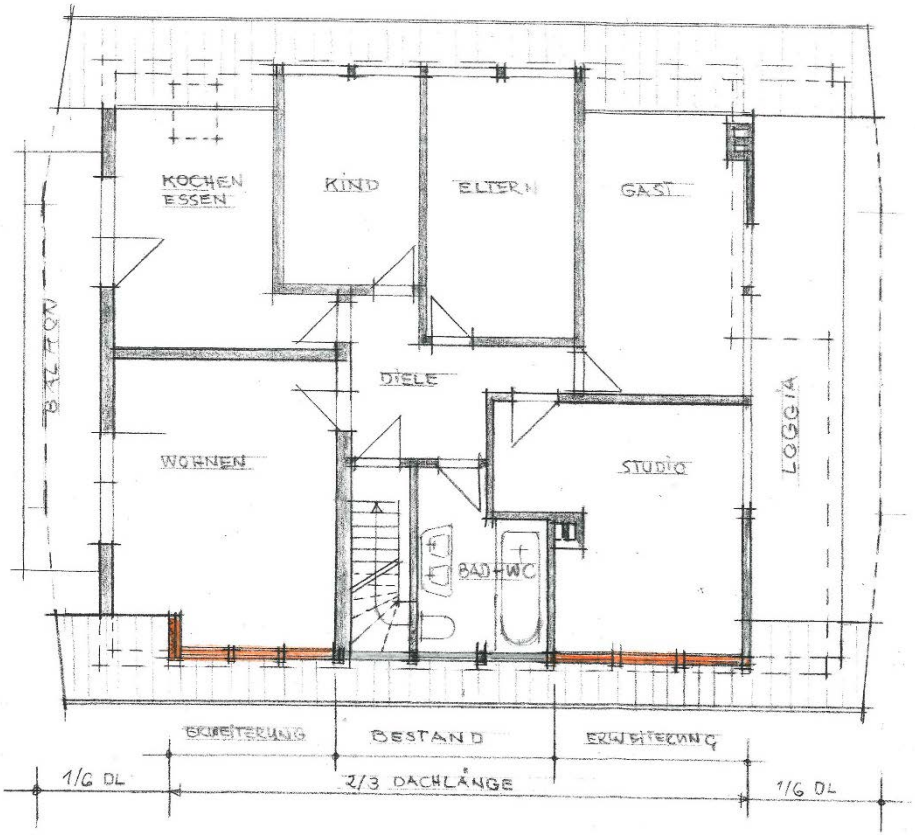

Grundriss
Dachgeschoss

ÜBERSICHT

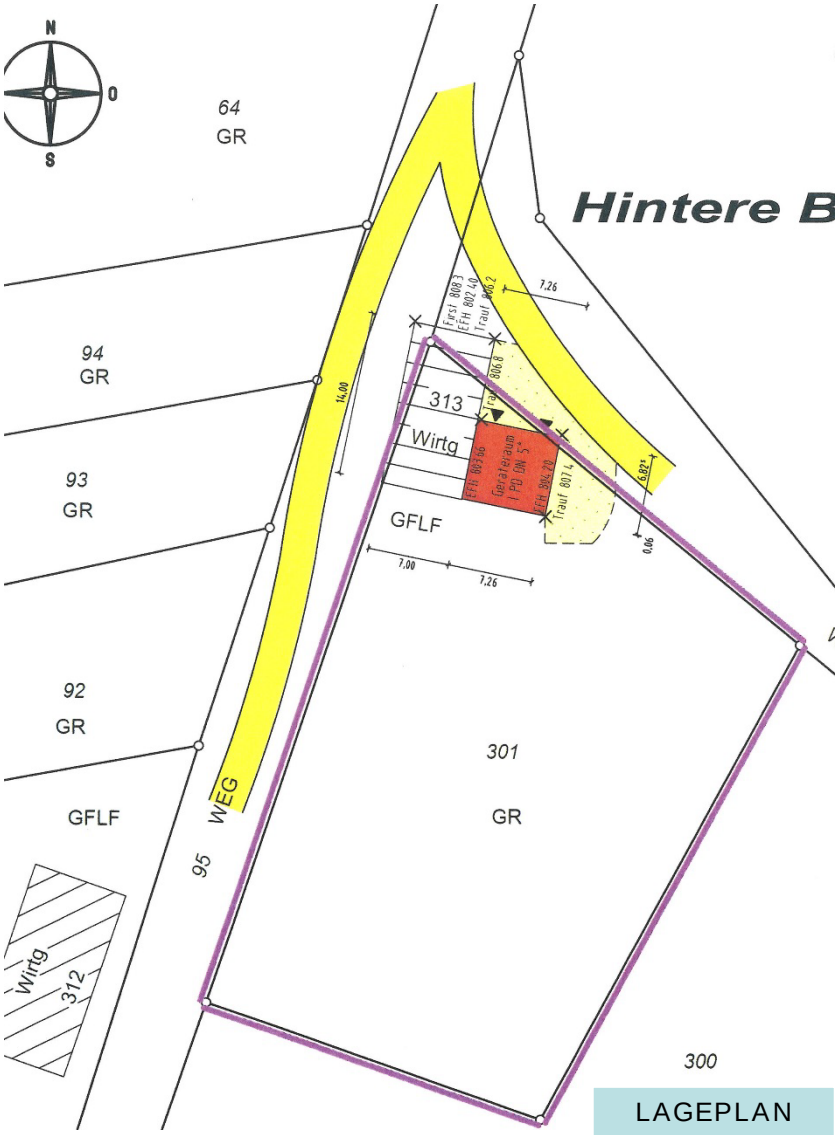

LAGEPLAN

Erweiterung eines landwirtschaftlichen Lager- und Geräteraumes - Fürstenberg -

Stadt Hüfingen

SITZUNGSVORLAGE 09.05.2019 zum Bauantrag NR. 22/19

Ansicht West

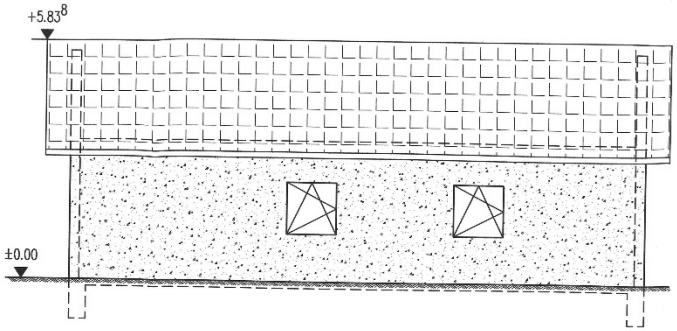

Ansicht Ost

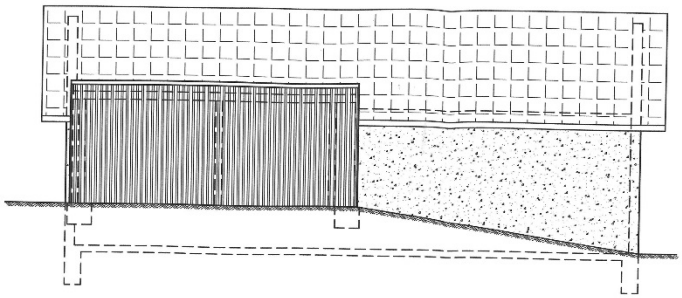

Ansicht Nord

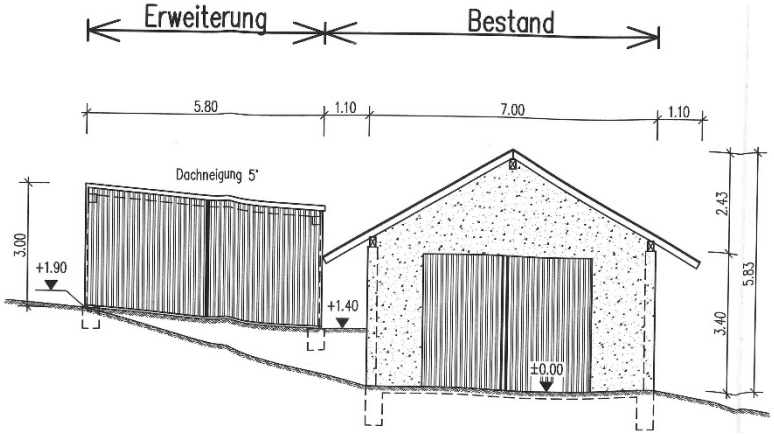

Ansicht Süd

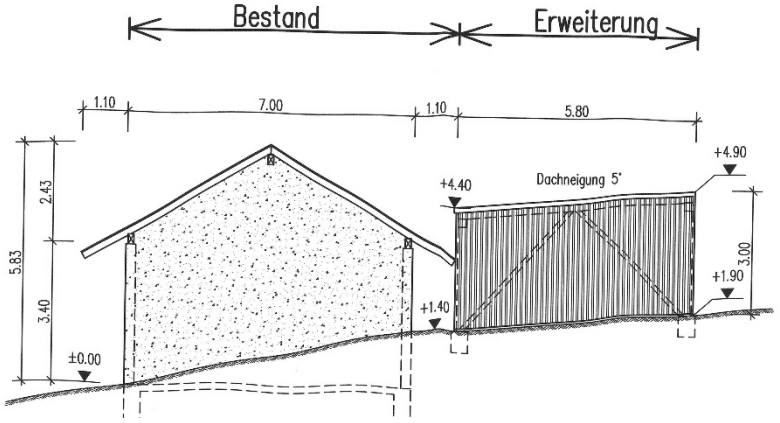

ÜBERSICHT

LAGEPLAN

Erweiterung eines landwirtschaftlichen Lager- und Geräteraumes - Fürstenberg -

Stadt Hüfingen

SITZUNGSVORLAGE 09.05.2019 zum Bauantrag NR. 22/19

ÜBERSICHT

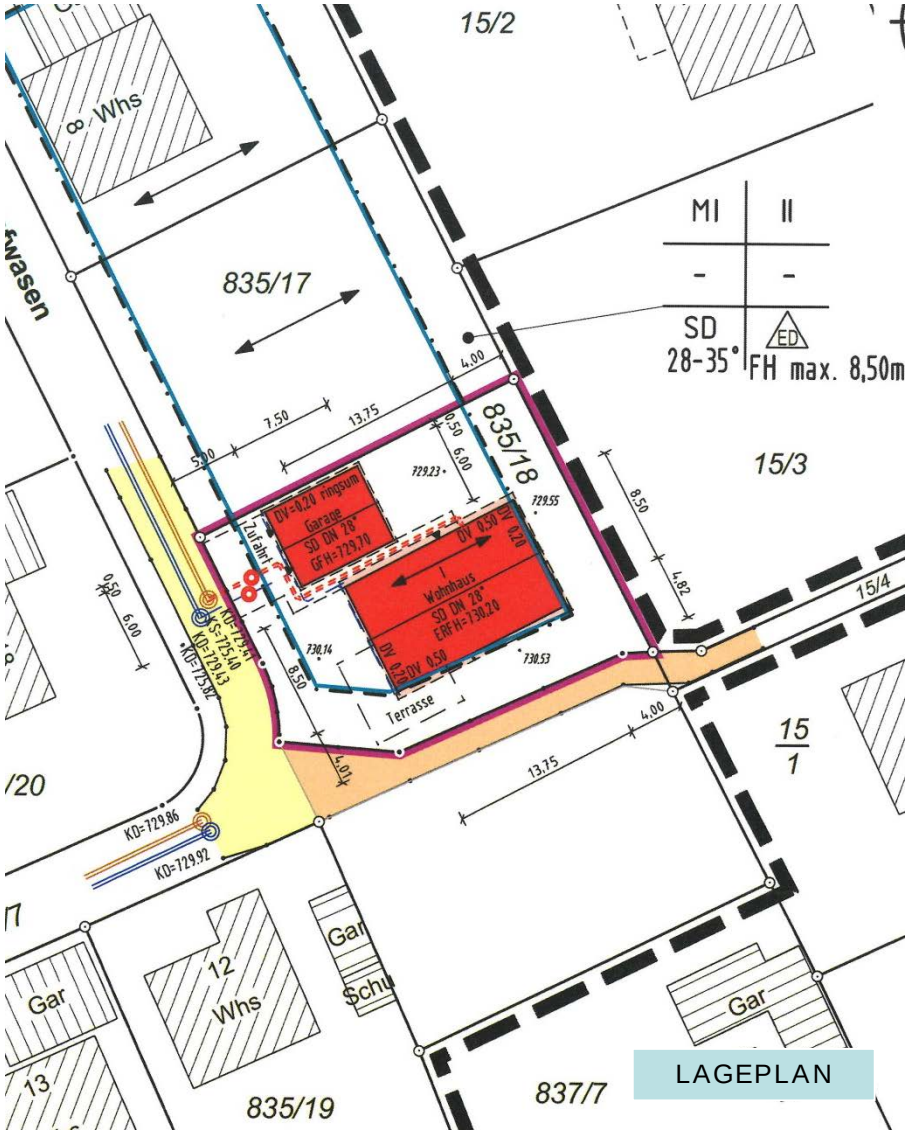

LAGEPLAN

Neubau eines Einfamilienhauses / Bungalow mit Garage

- Hausen vor Wald -

Stadt Hüfingen

SITZUNGSVORLAGE 09.05.2019 zum Bauantrag NR. 23/19

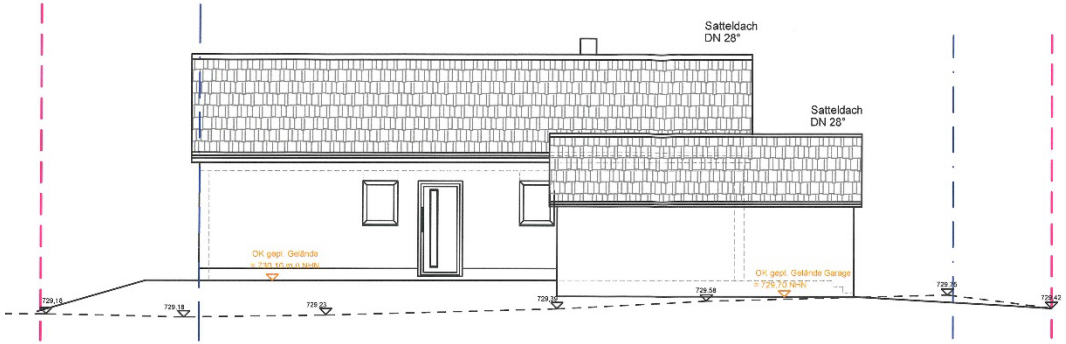

Ansicht Nord-West

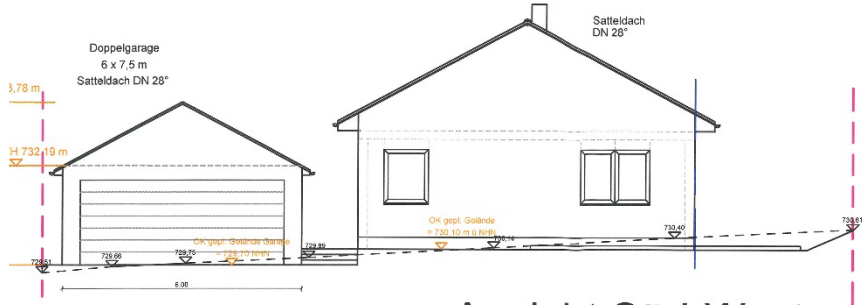

Ansicht Süd-West

Ansichten

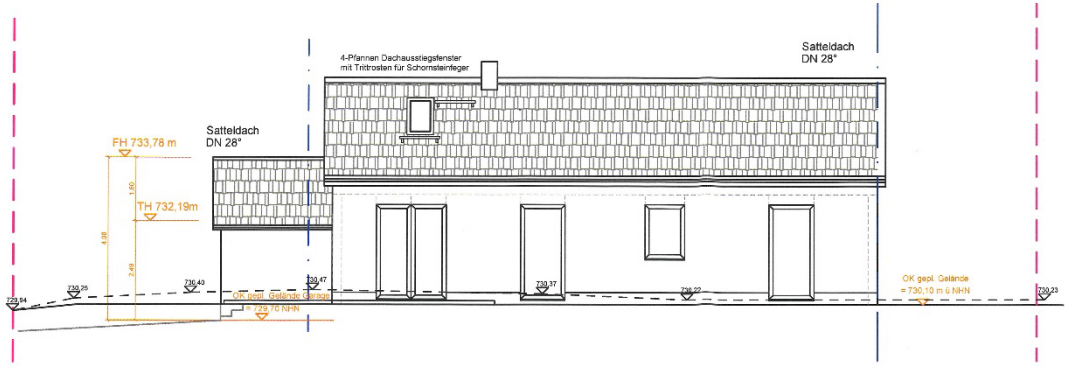

Ansicht Süd-Ost

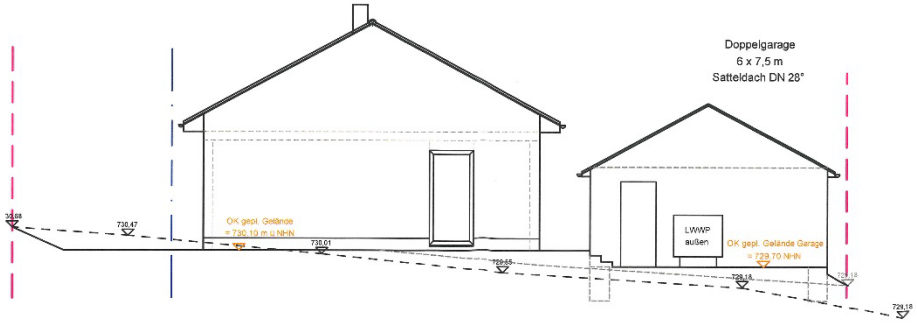

Ansicht Nord-Ost

Stadt Hüfingen

Neubau eines Einfamilienhauses / Bungalow mit Garage

- Hausen vor Wald -

SITZUNGSVORLAGE 09.05.2019 zum Bauantrag NR. 23/19

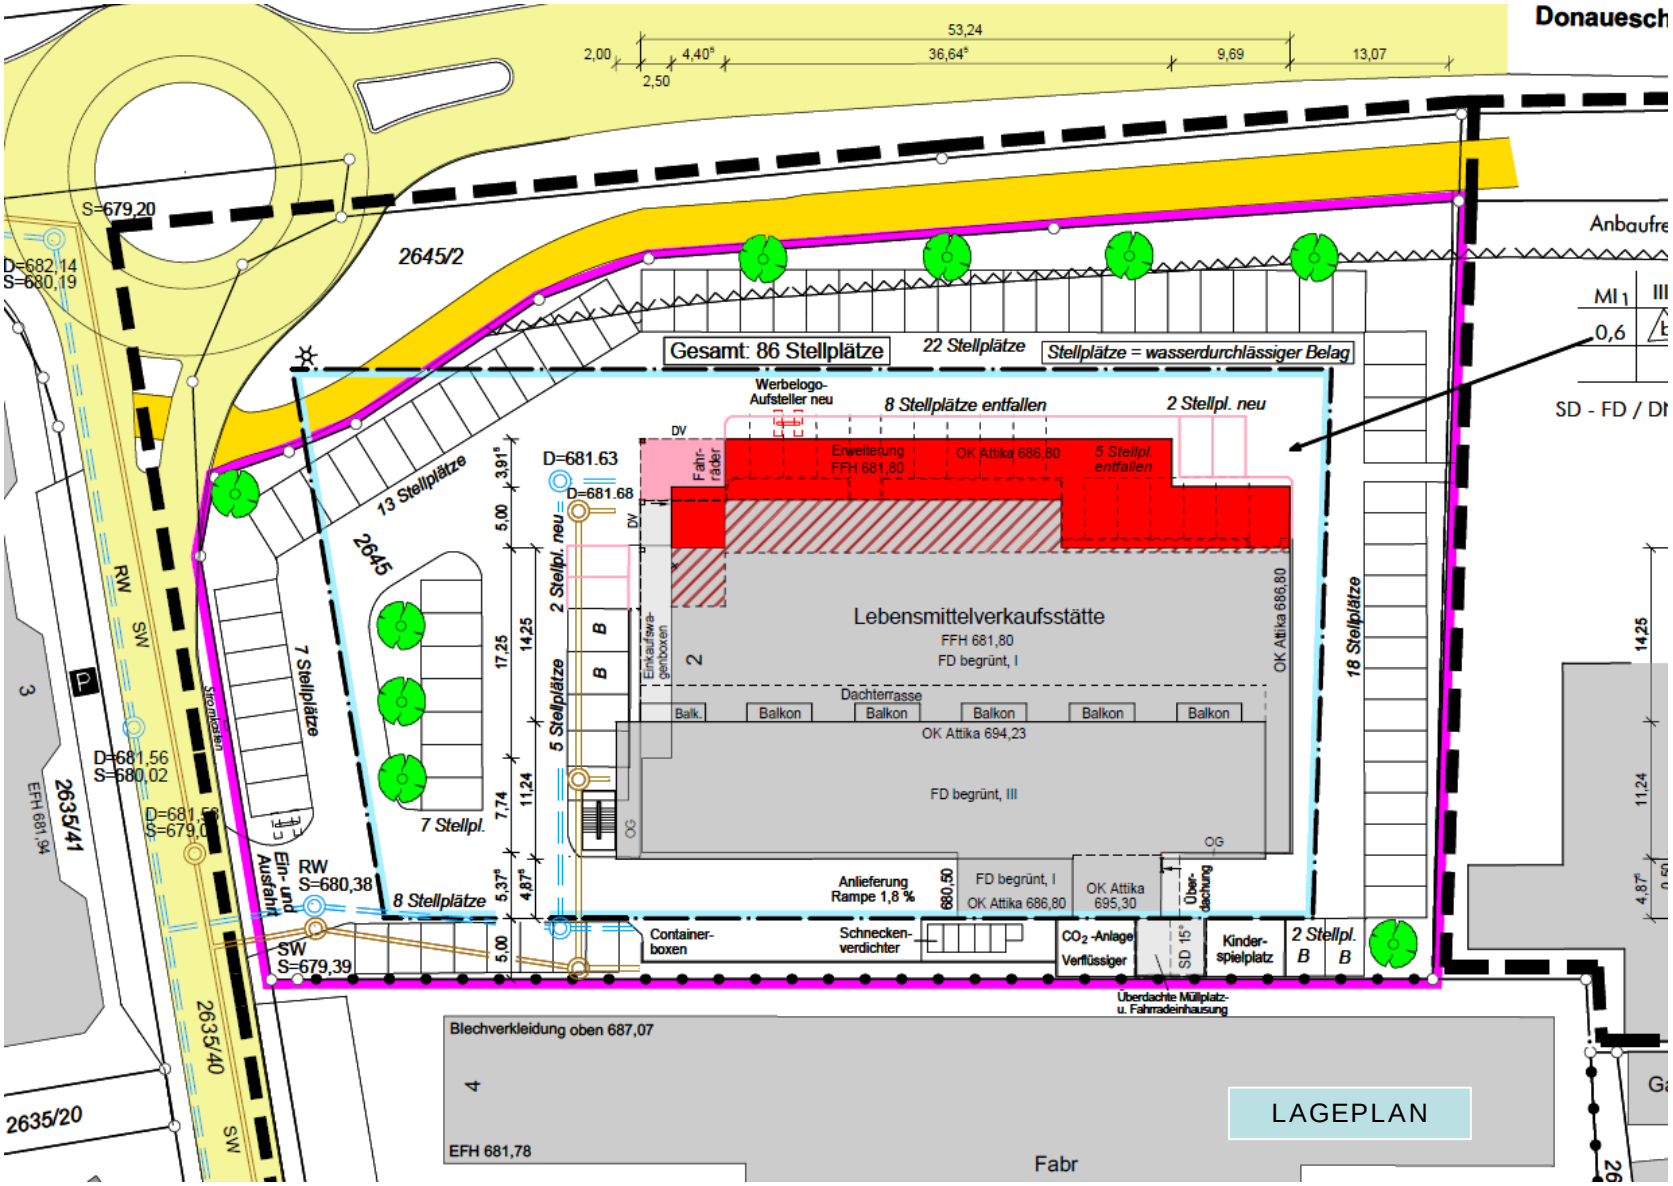

Erweiterung einer best. Lebensmittelverkaufsstätte

Stadt Hüfingen

SITZUNGSVORLAGE 09.05.2019 zum Bauantrag NR. 24/19

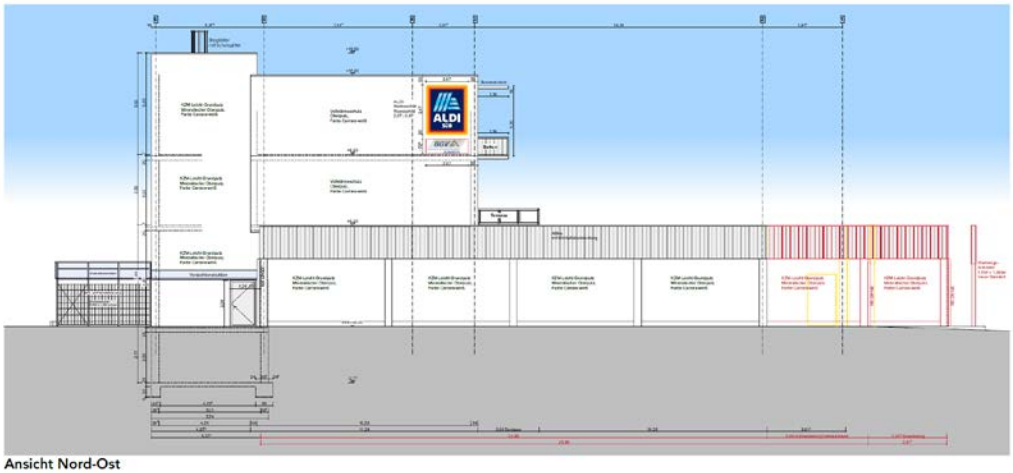

Ansicht Nord-Ost

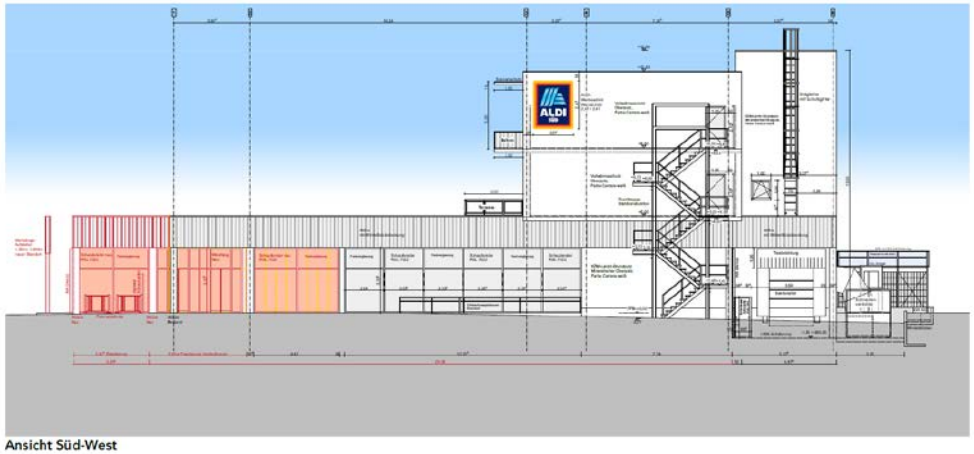

Ansicht Süd-West

Ansicht Nord-West

ANSICHTEN

Stadt Hüfingen

Erweiterung einer best. Lebensmittelverkaufsstätte

SITZUNGSVORLAGE 09.05.2019 zum Bauantrag NR. 24/19

ÜBERSICHT

LAGEPLAN

Abbruch und Neubau einer Lagerhalle

- Hausen vor Wald -

Stadt Hüfingen

SITZUNGSVORLAGE 09.05.2019 zum Bauantrag NR. 25/19

ANSICHTEN

Ansicht Nord, M 1:100

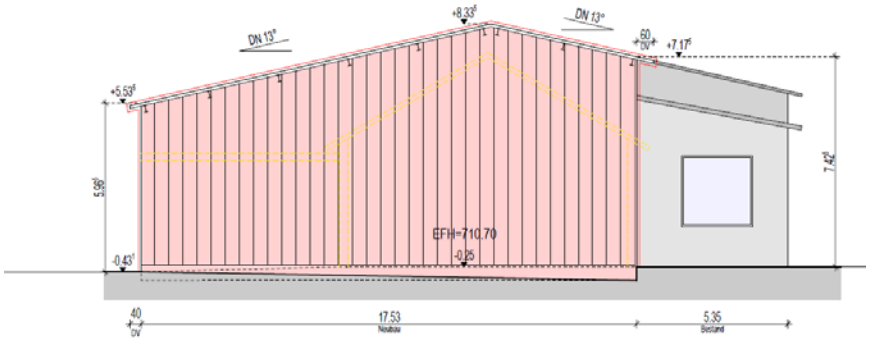

Ansicht Ost, M 1:100

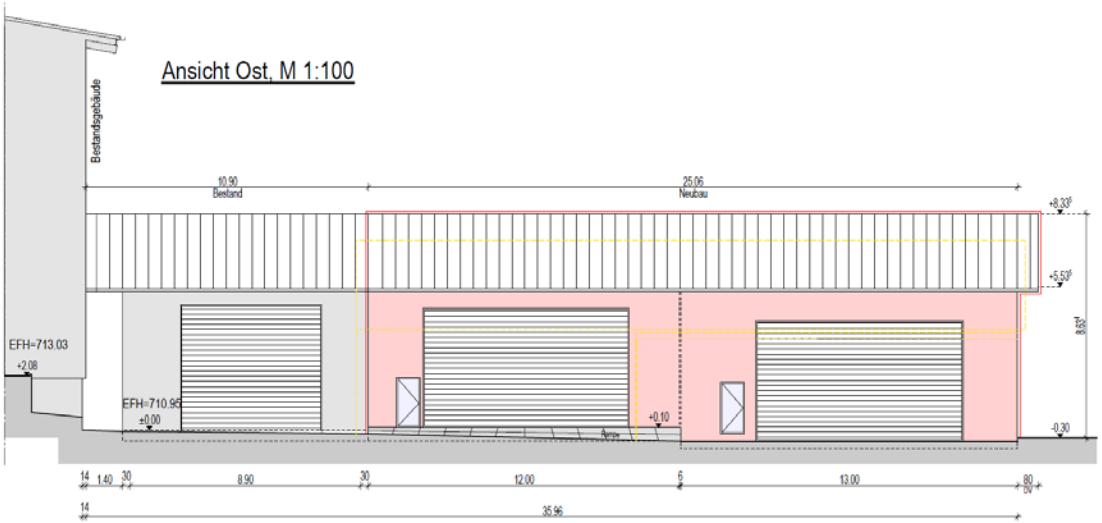

Ansicht West, M 1:100

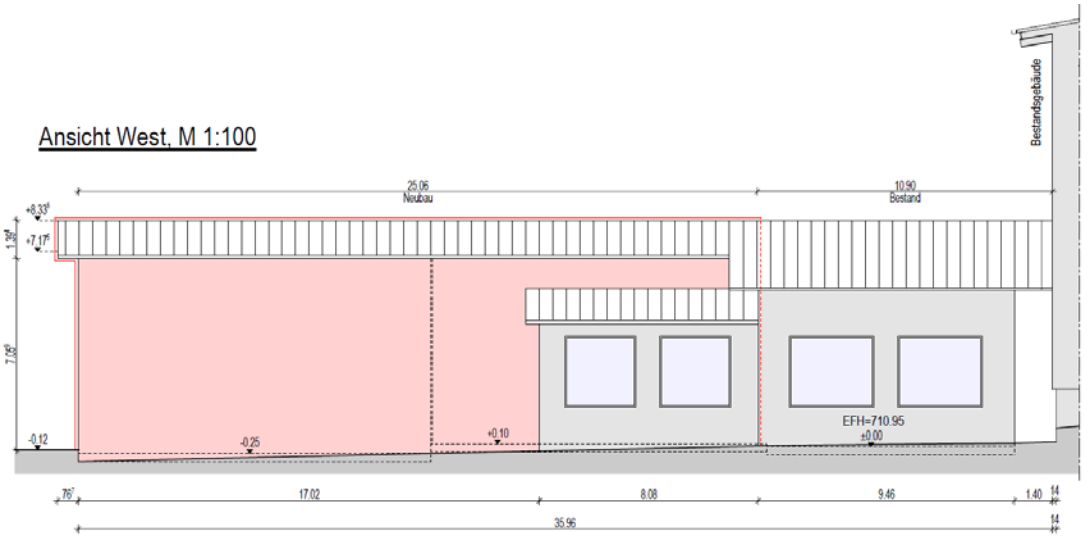

Abbruch und Neubau einer Lagerhalle

- Hausen vor Wald -

SITZUNGSVORLAGE 09.05.2019 zum Bauantrag NR. 25/19

Errichtung einer Dachgaube

- Hausen vor Wald -

SITZUNGSVORLAGE 09.05.2019 zum Bauantrag NR. 26/19

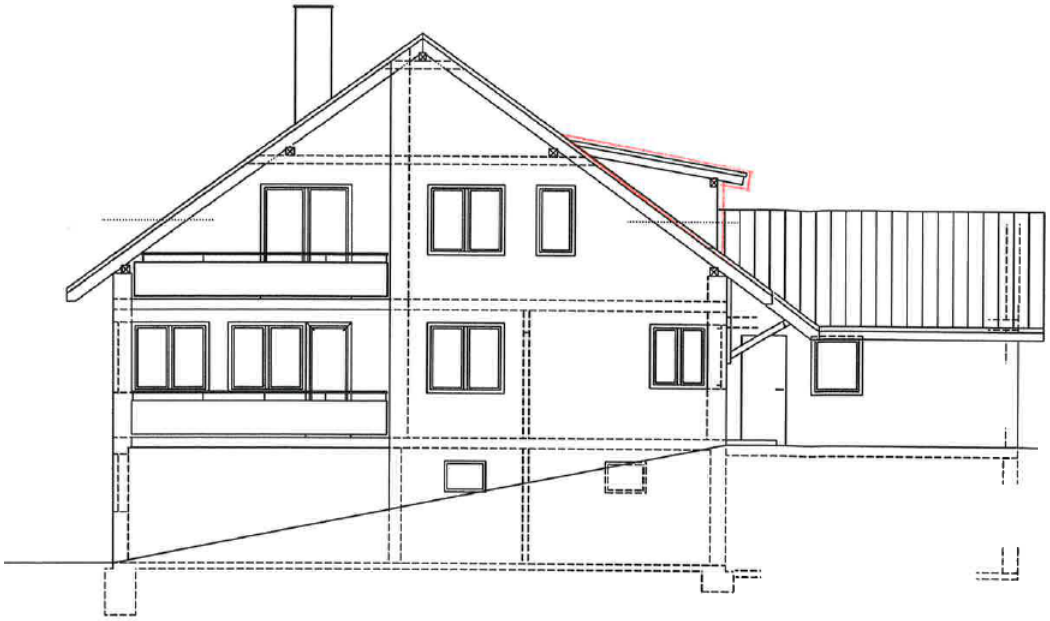

Süd-Westen

ANSICHTEN

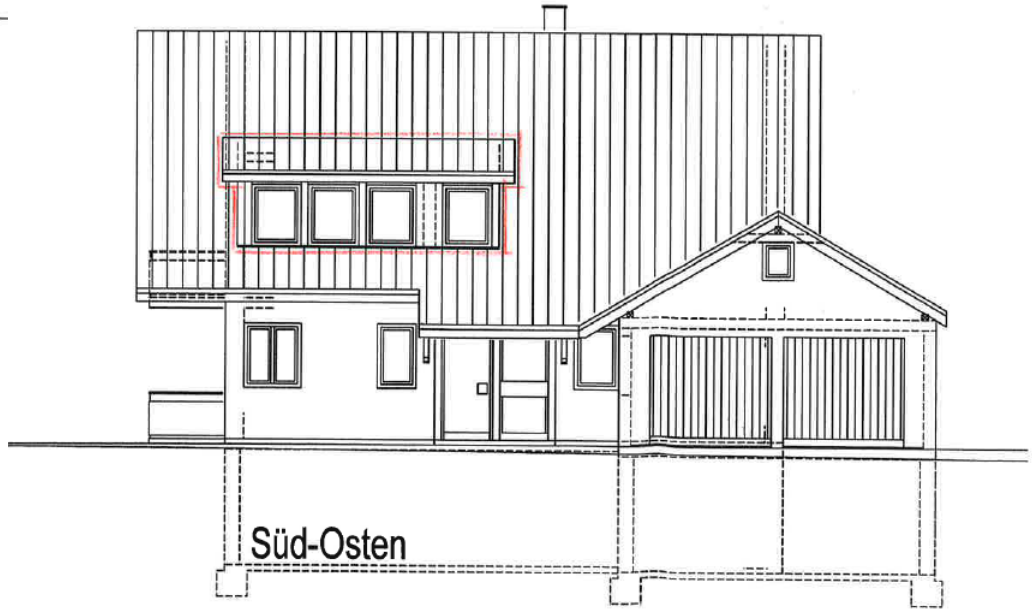

Süd-Osten

Errichtung einer Dachgaube

- Hausen vor Wald -

ÜBERSICHT

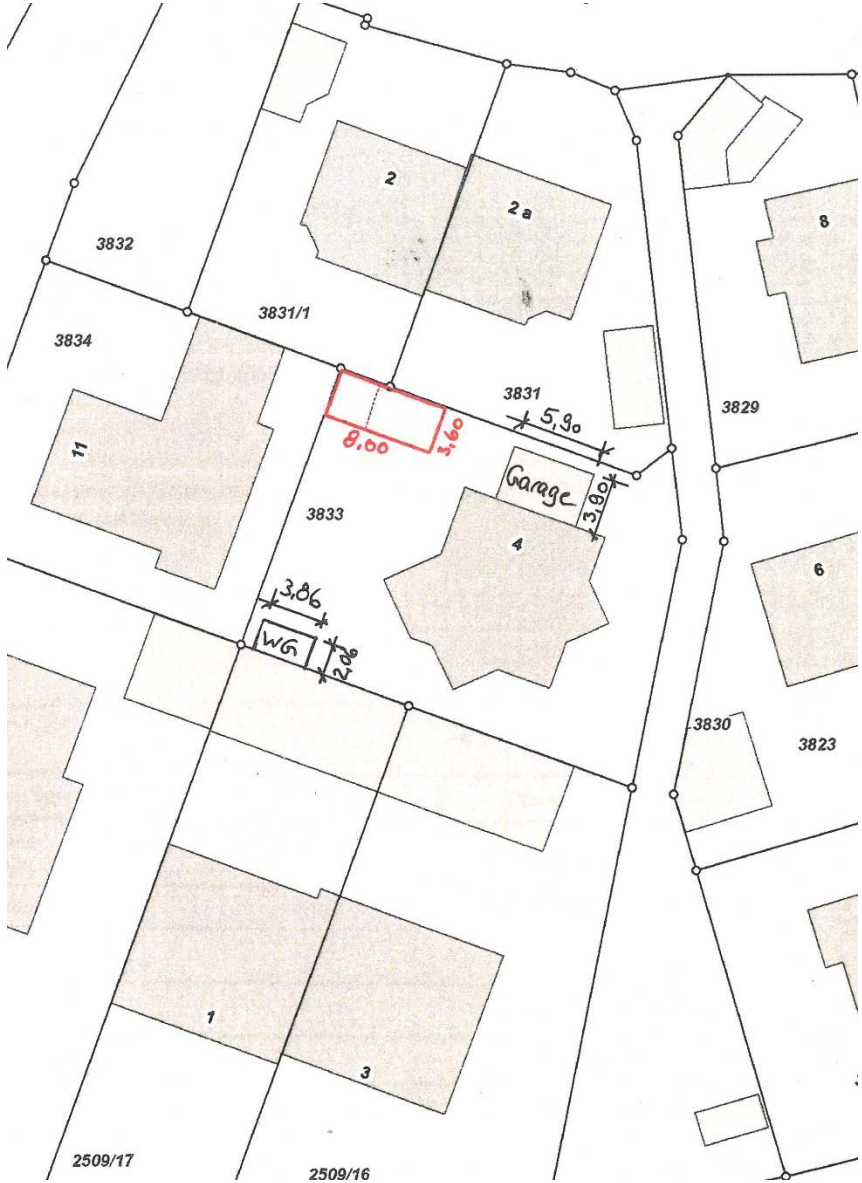

Bau eines Gartenhauses mit elektrischer Sauna und Überdachung

Stadt Hüfingen

SITZUNGSVORLAGE 09.05.2019 zum Bauantrag NR. 15/19

Ansicht Nord M. 1:50

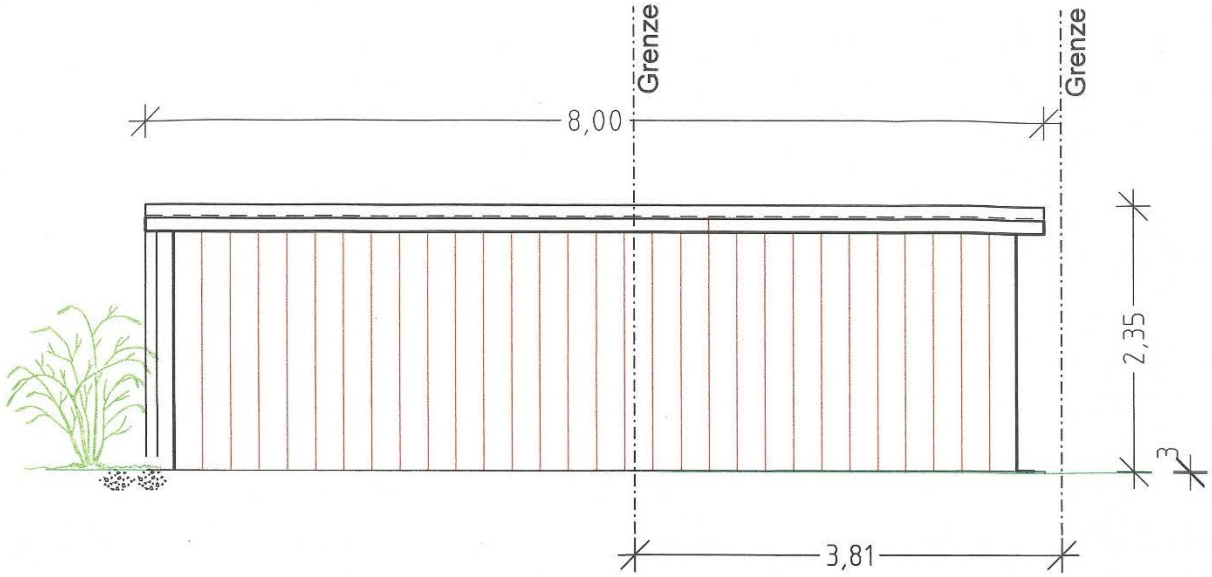

Ansicht West M. 1:50

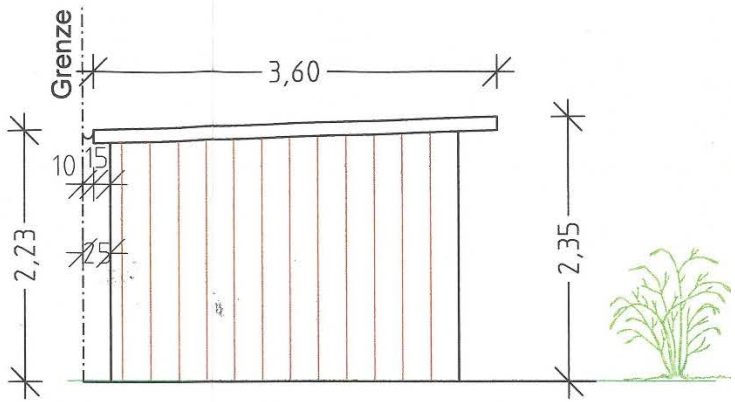

ANSICHTEN

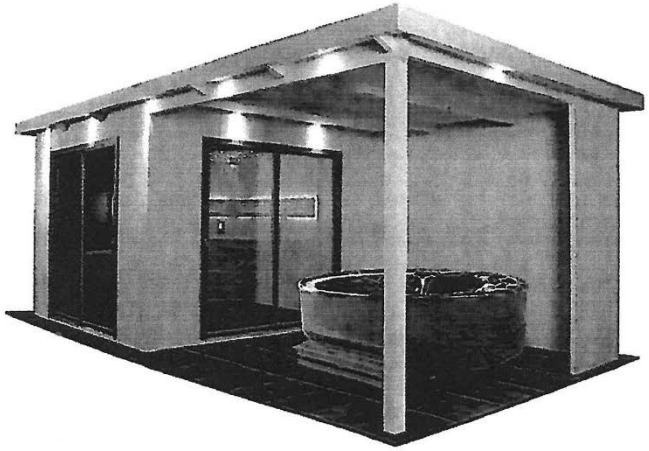

Bau eines Gartenhauses mit elektrischer Sauna und Überdachung