





ÜBERSICHT

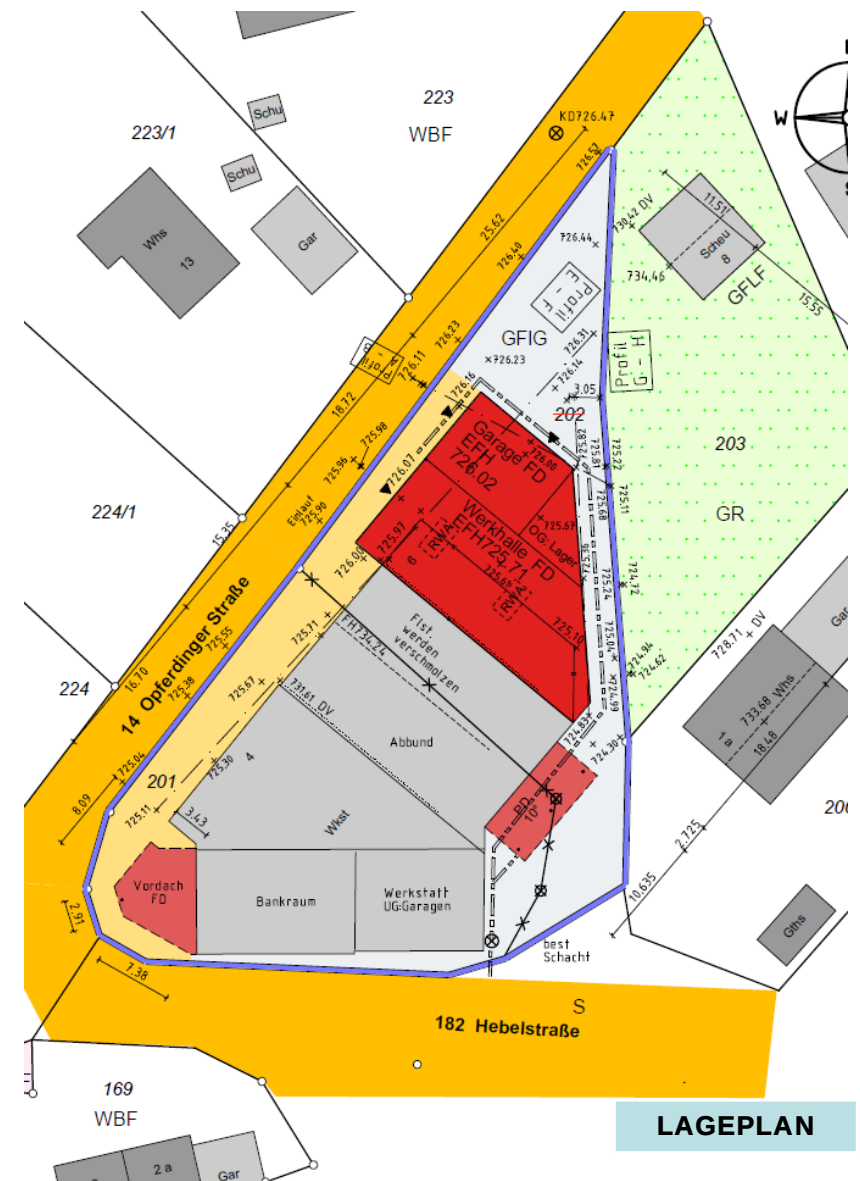


LAGEPLAN

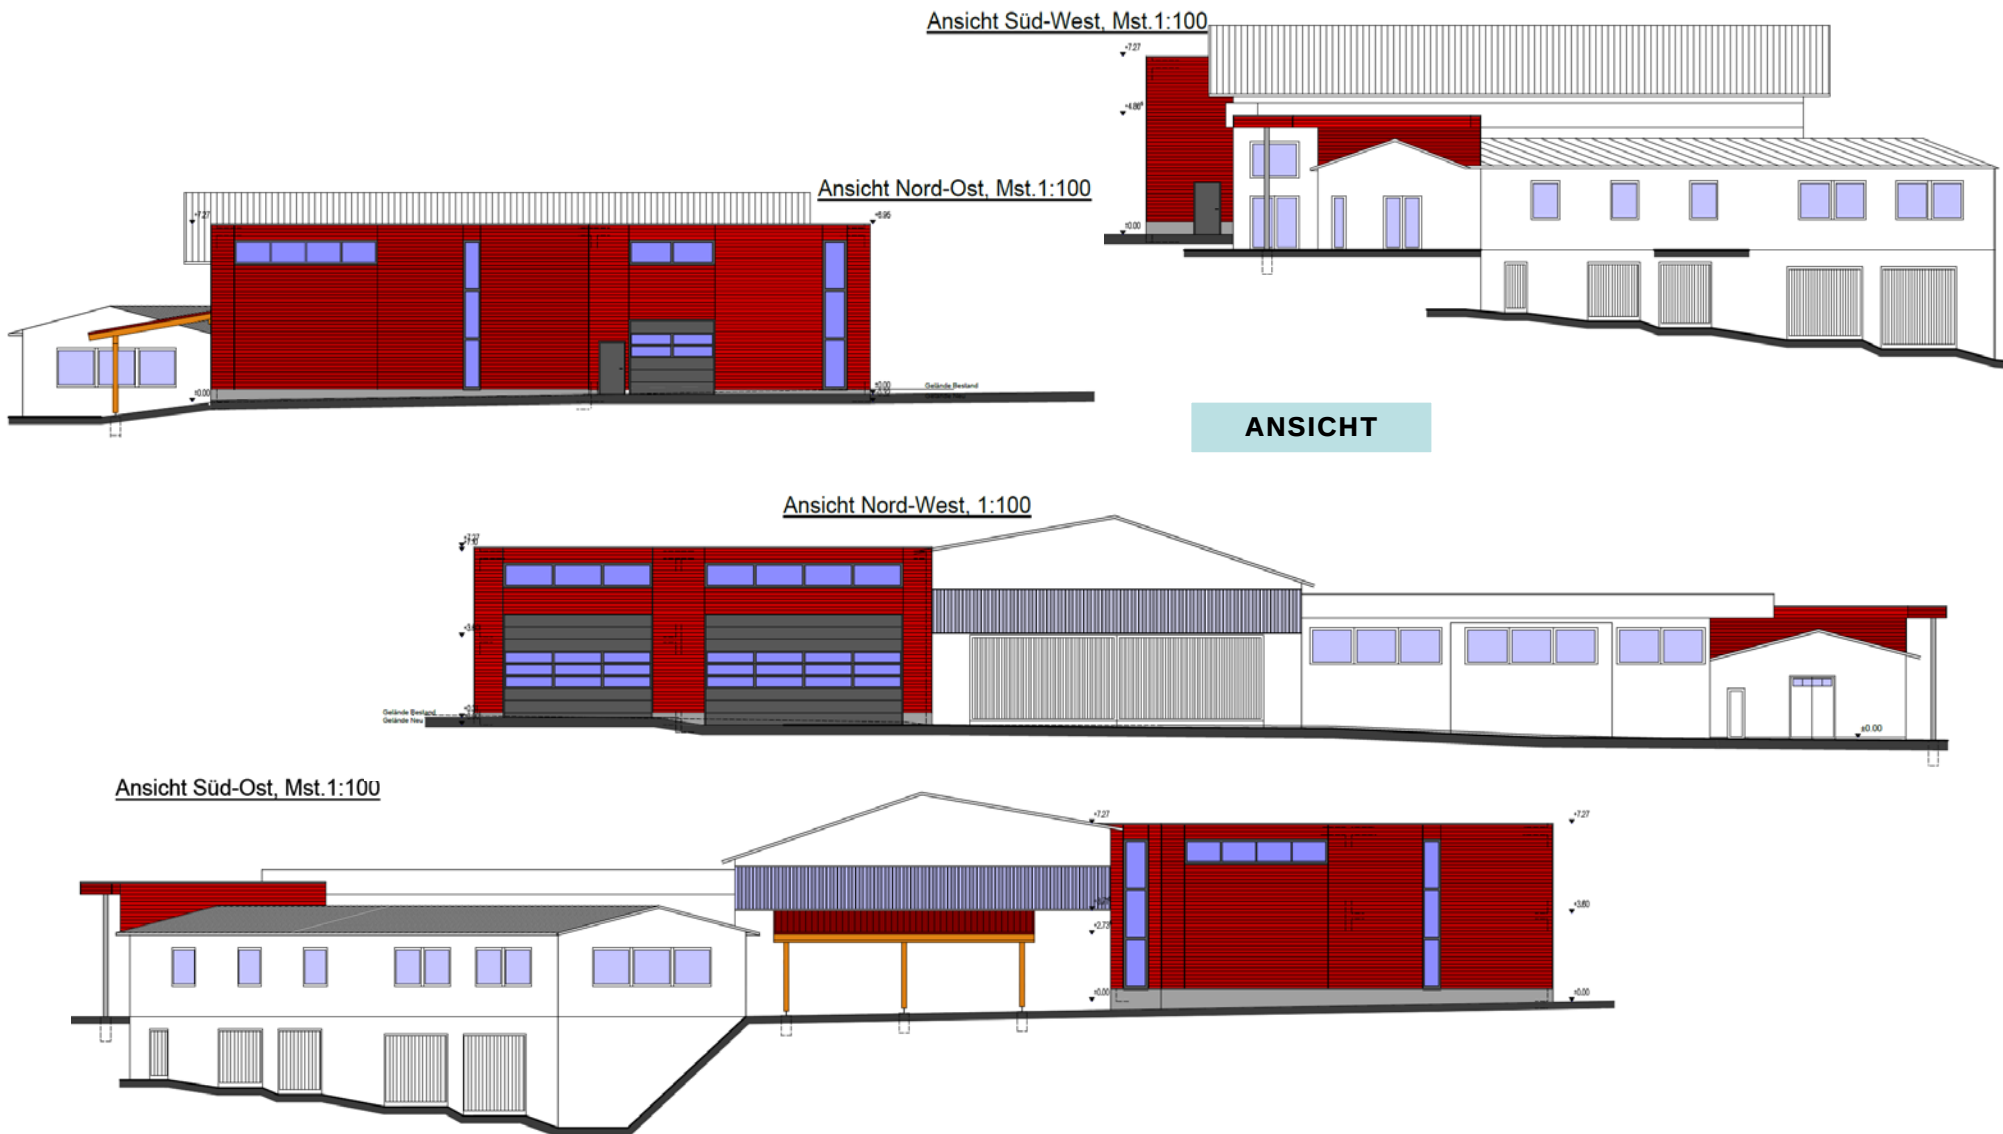




ÜBERSICHT

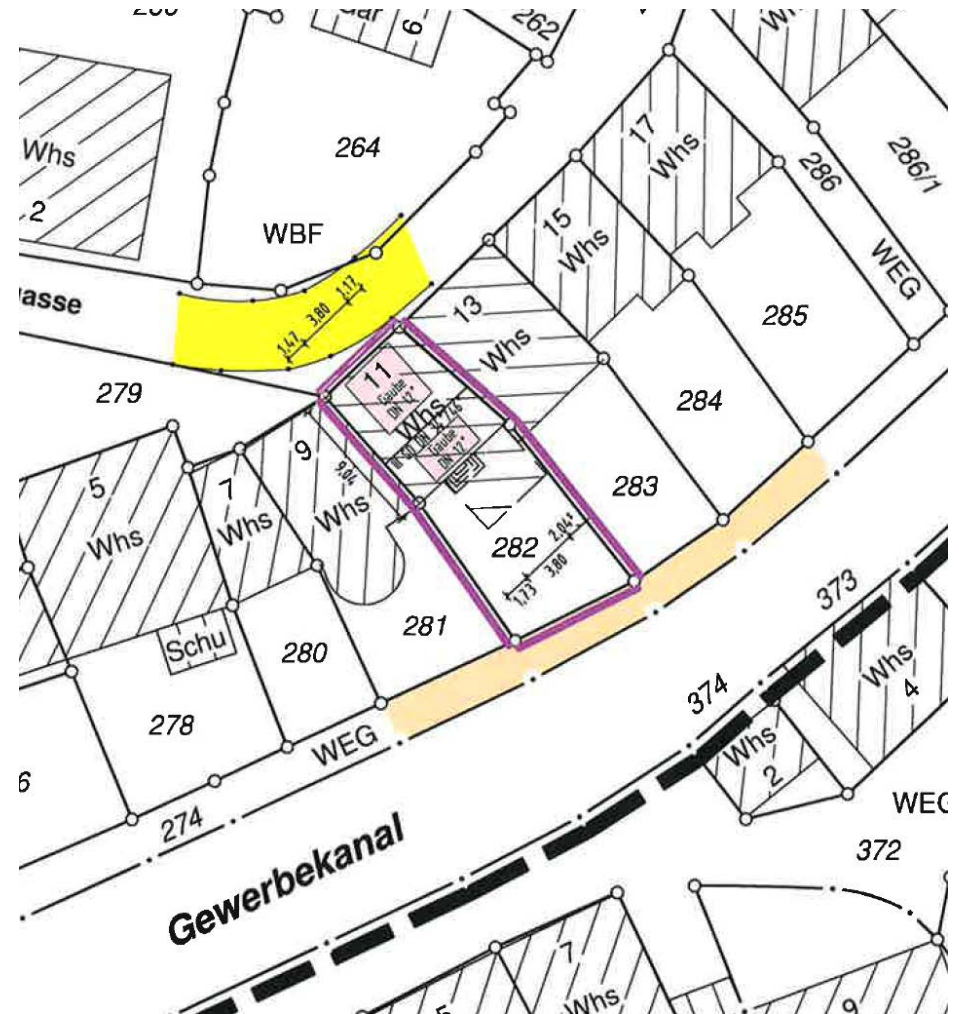


LAGEPLAN


Ansicht Nord - West

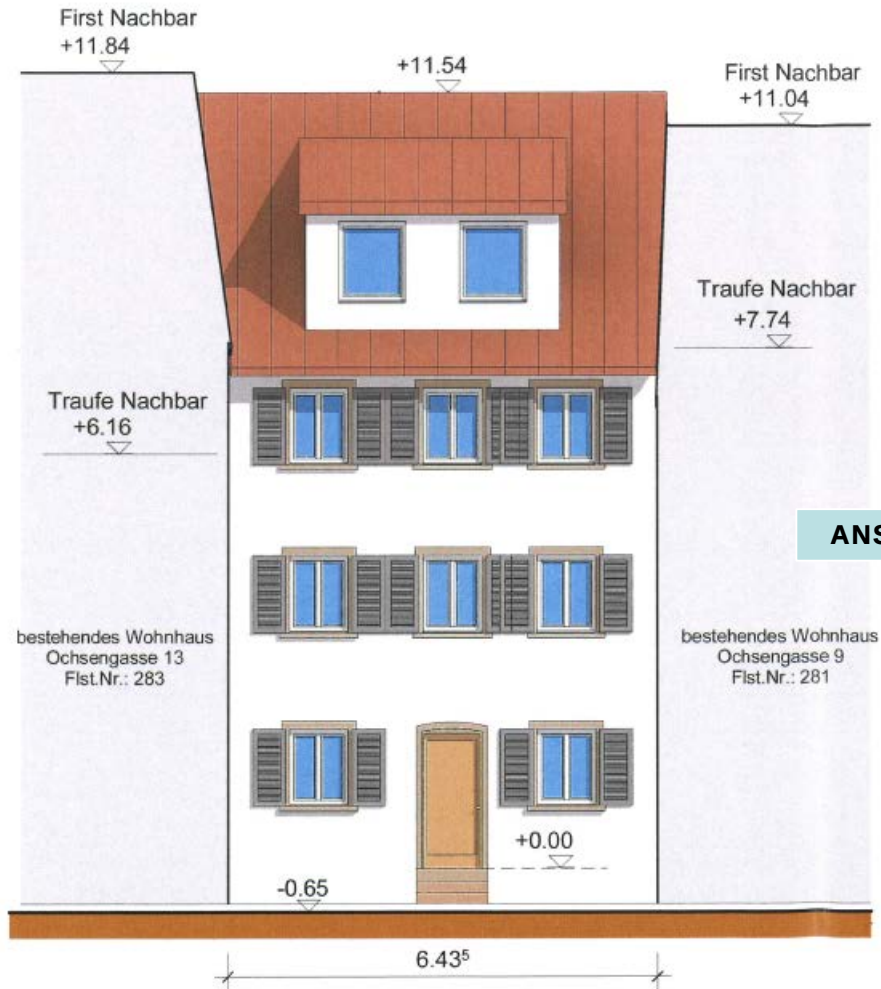


ANSICHTEN

Ansicht Süd - Ost

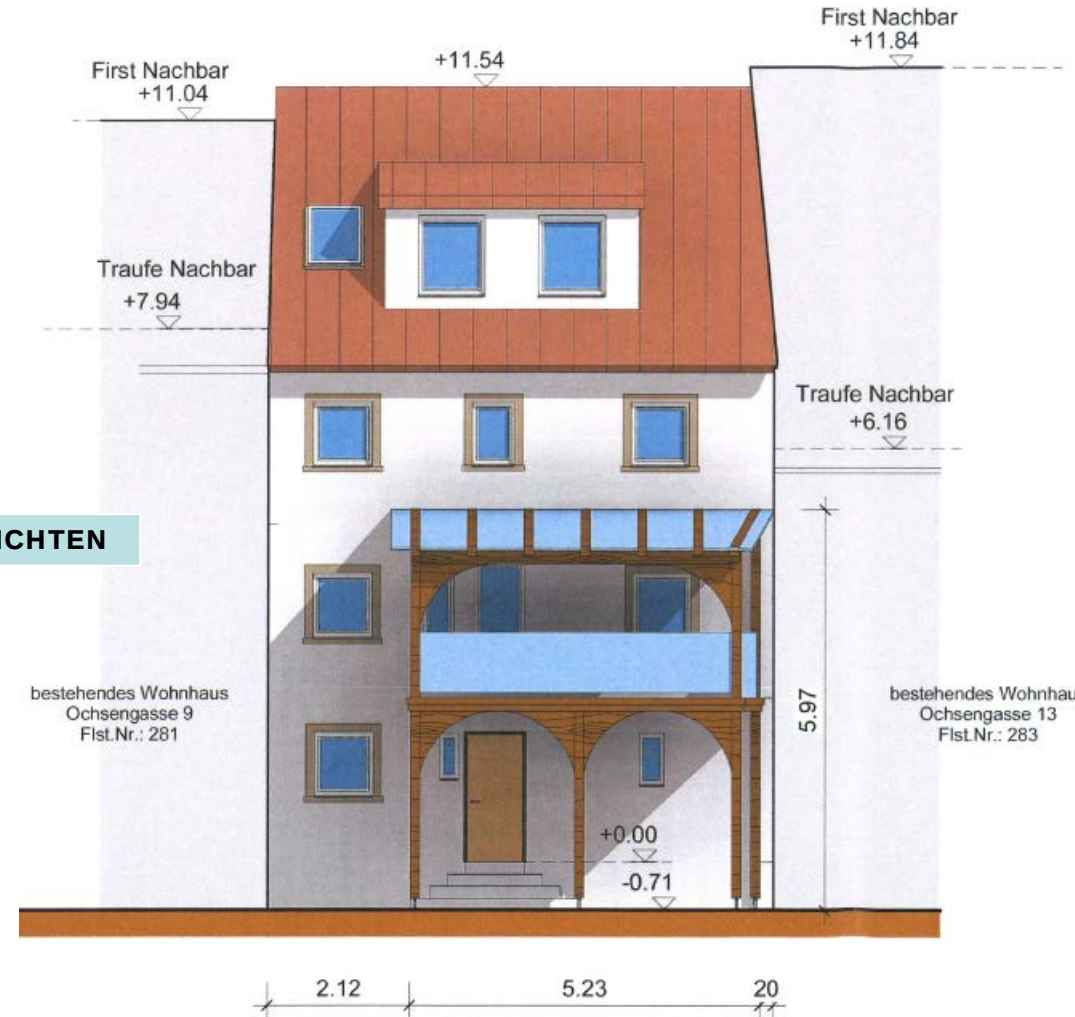

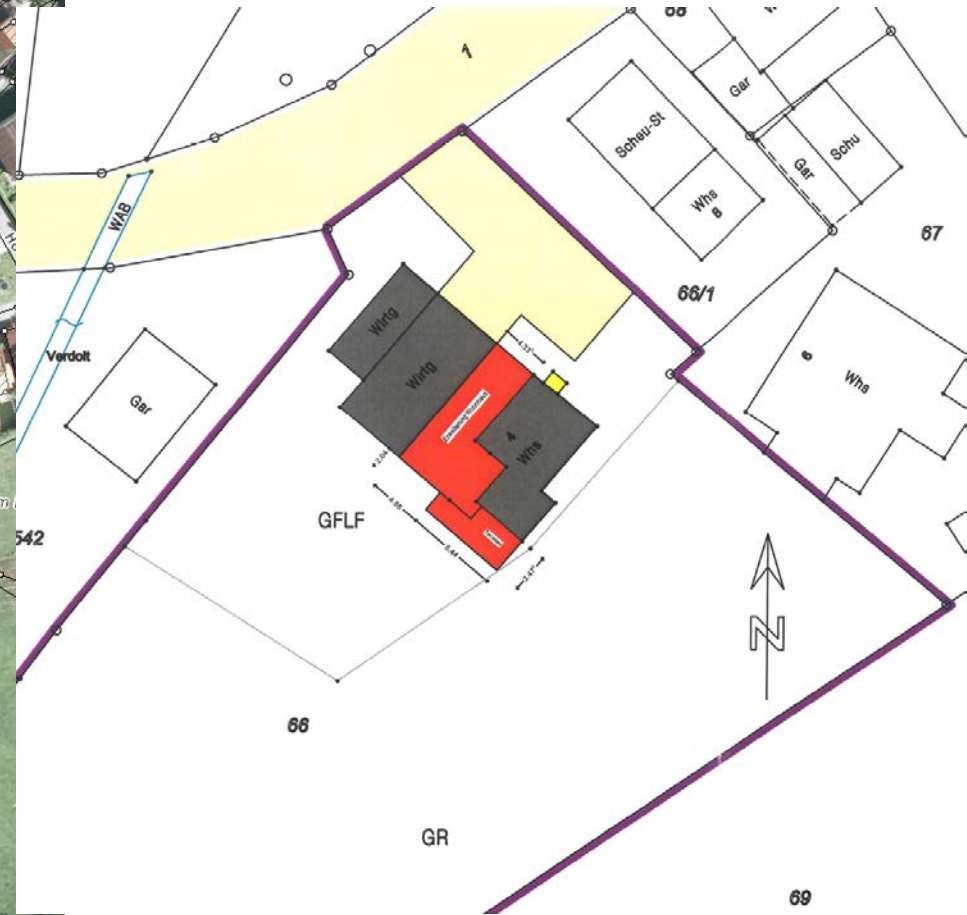

Ansicht Südost

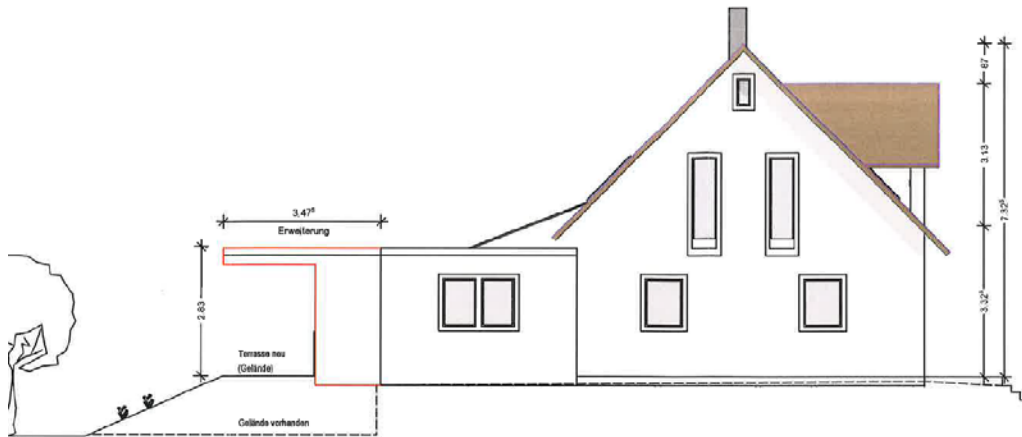


Ansicht Nordwest



ANSICHTEN

Ansicht Nordost

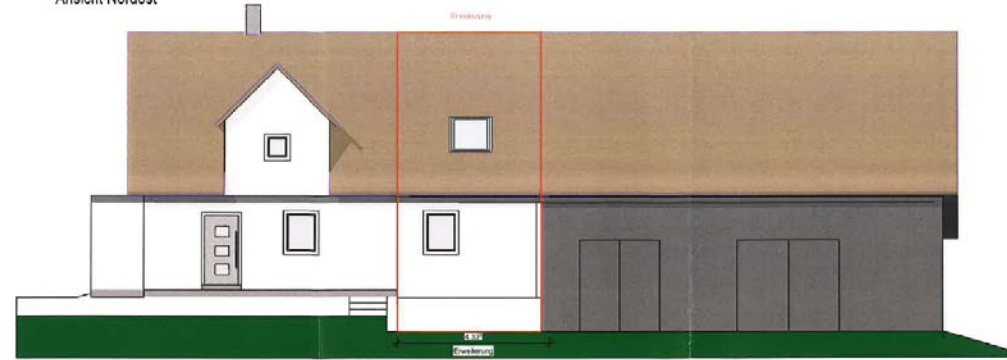


Ansicht Südwest






ÜBERSICHT

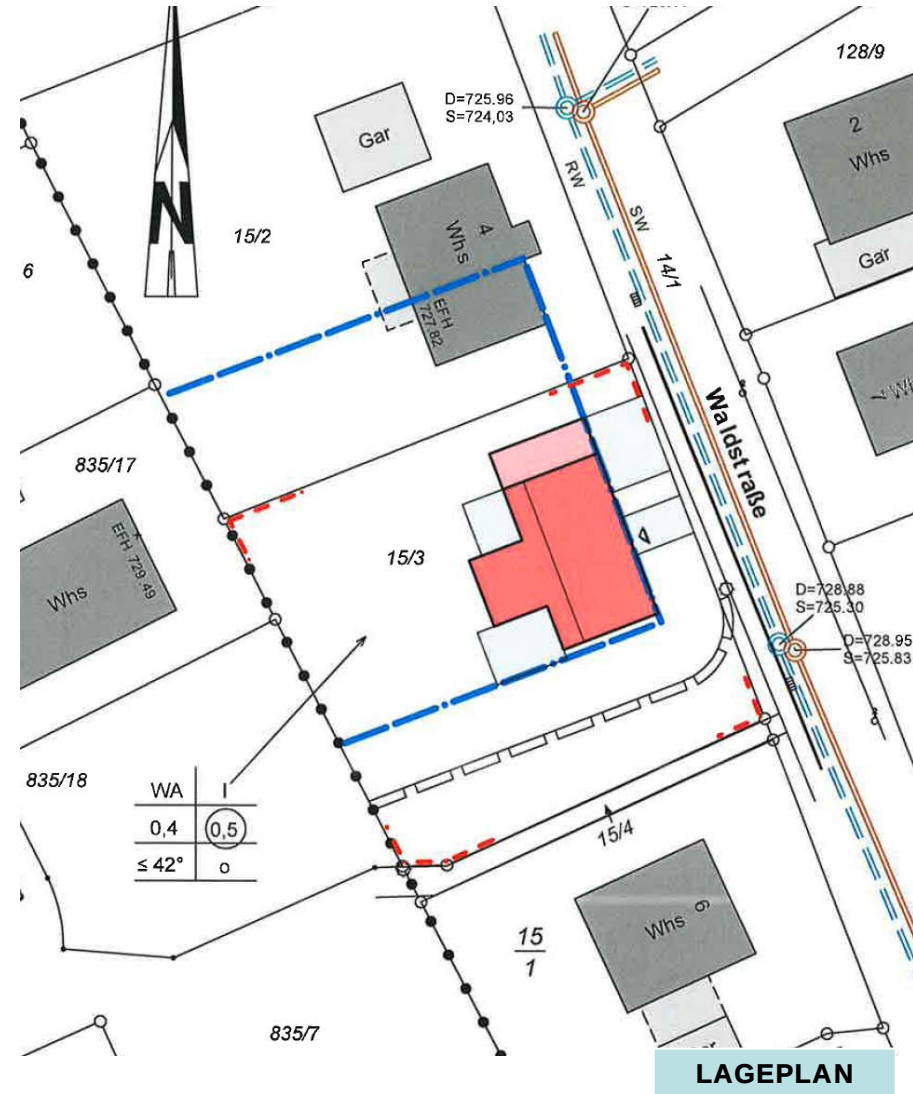


LAGEPLAN

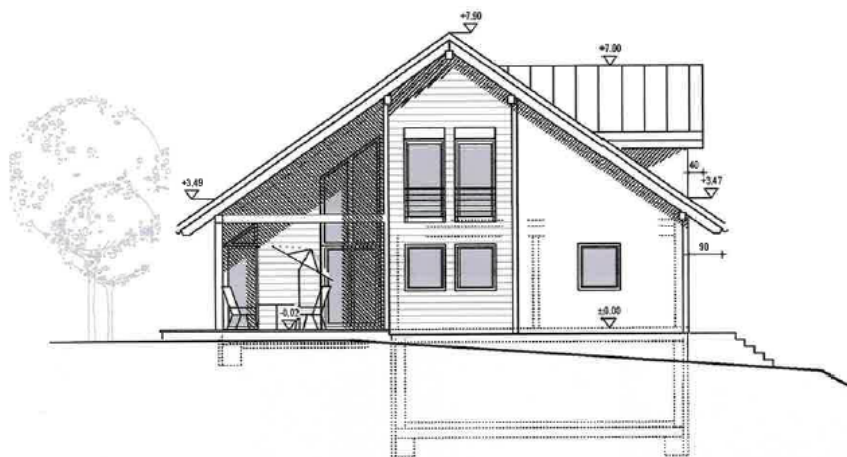

Süd Ansicht B-Plan konform
M 1:1



Ost Ansicht B-Plan konform
M 1:150

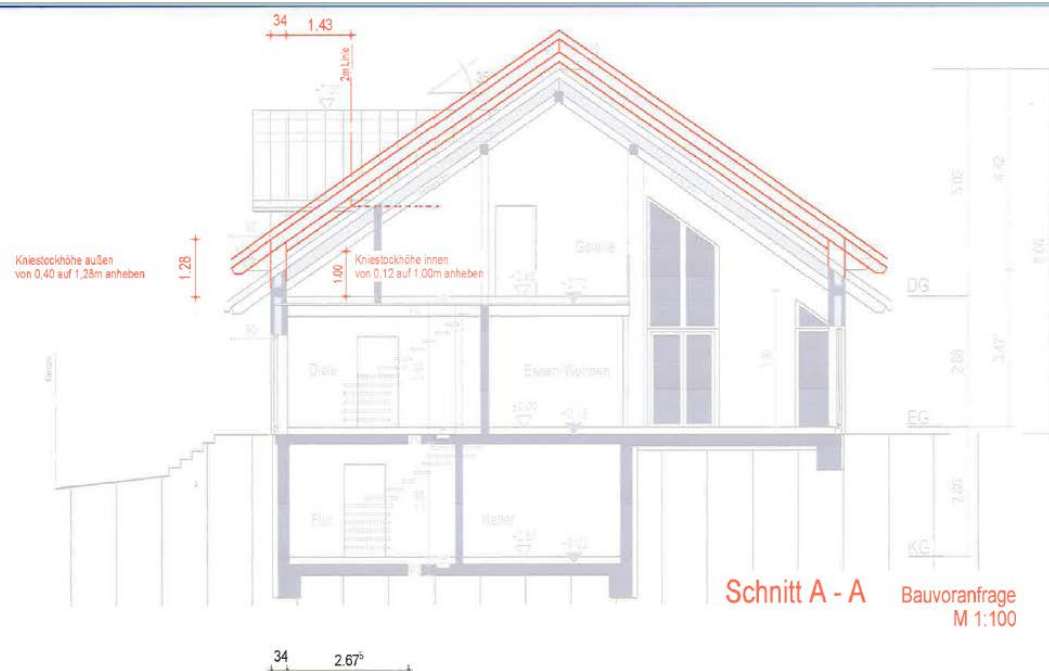

ANSICHTEN