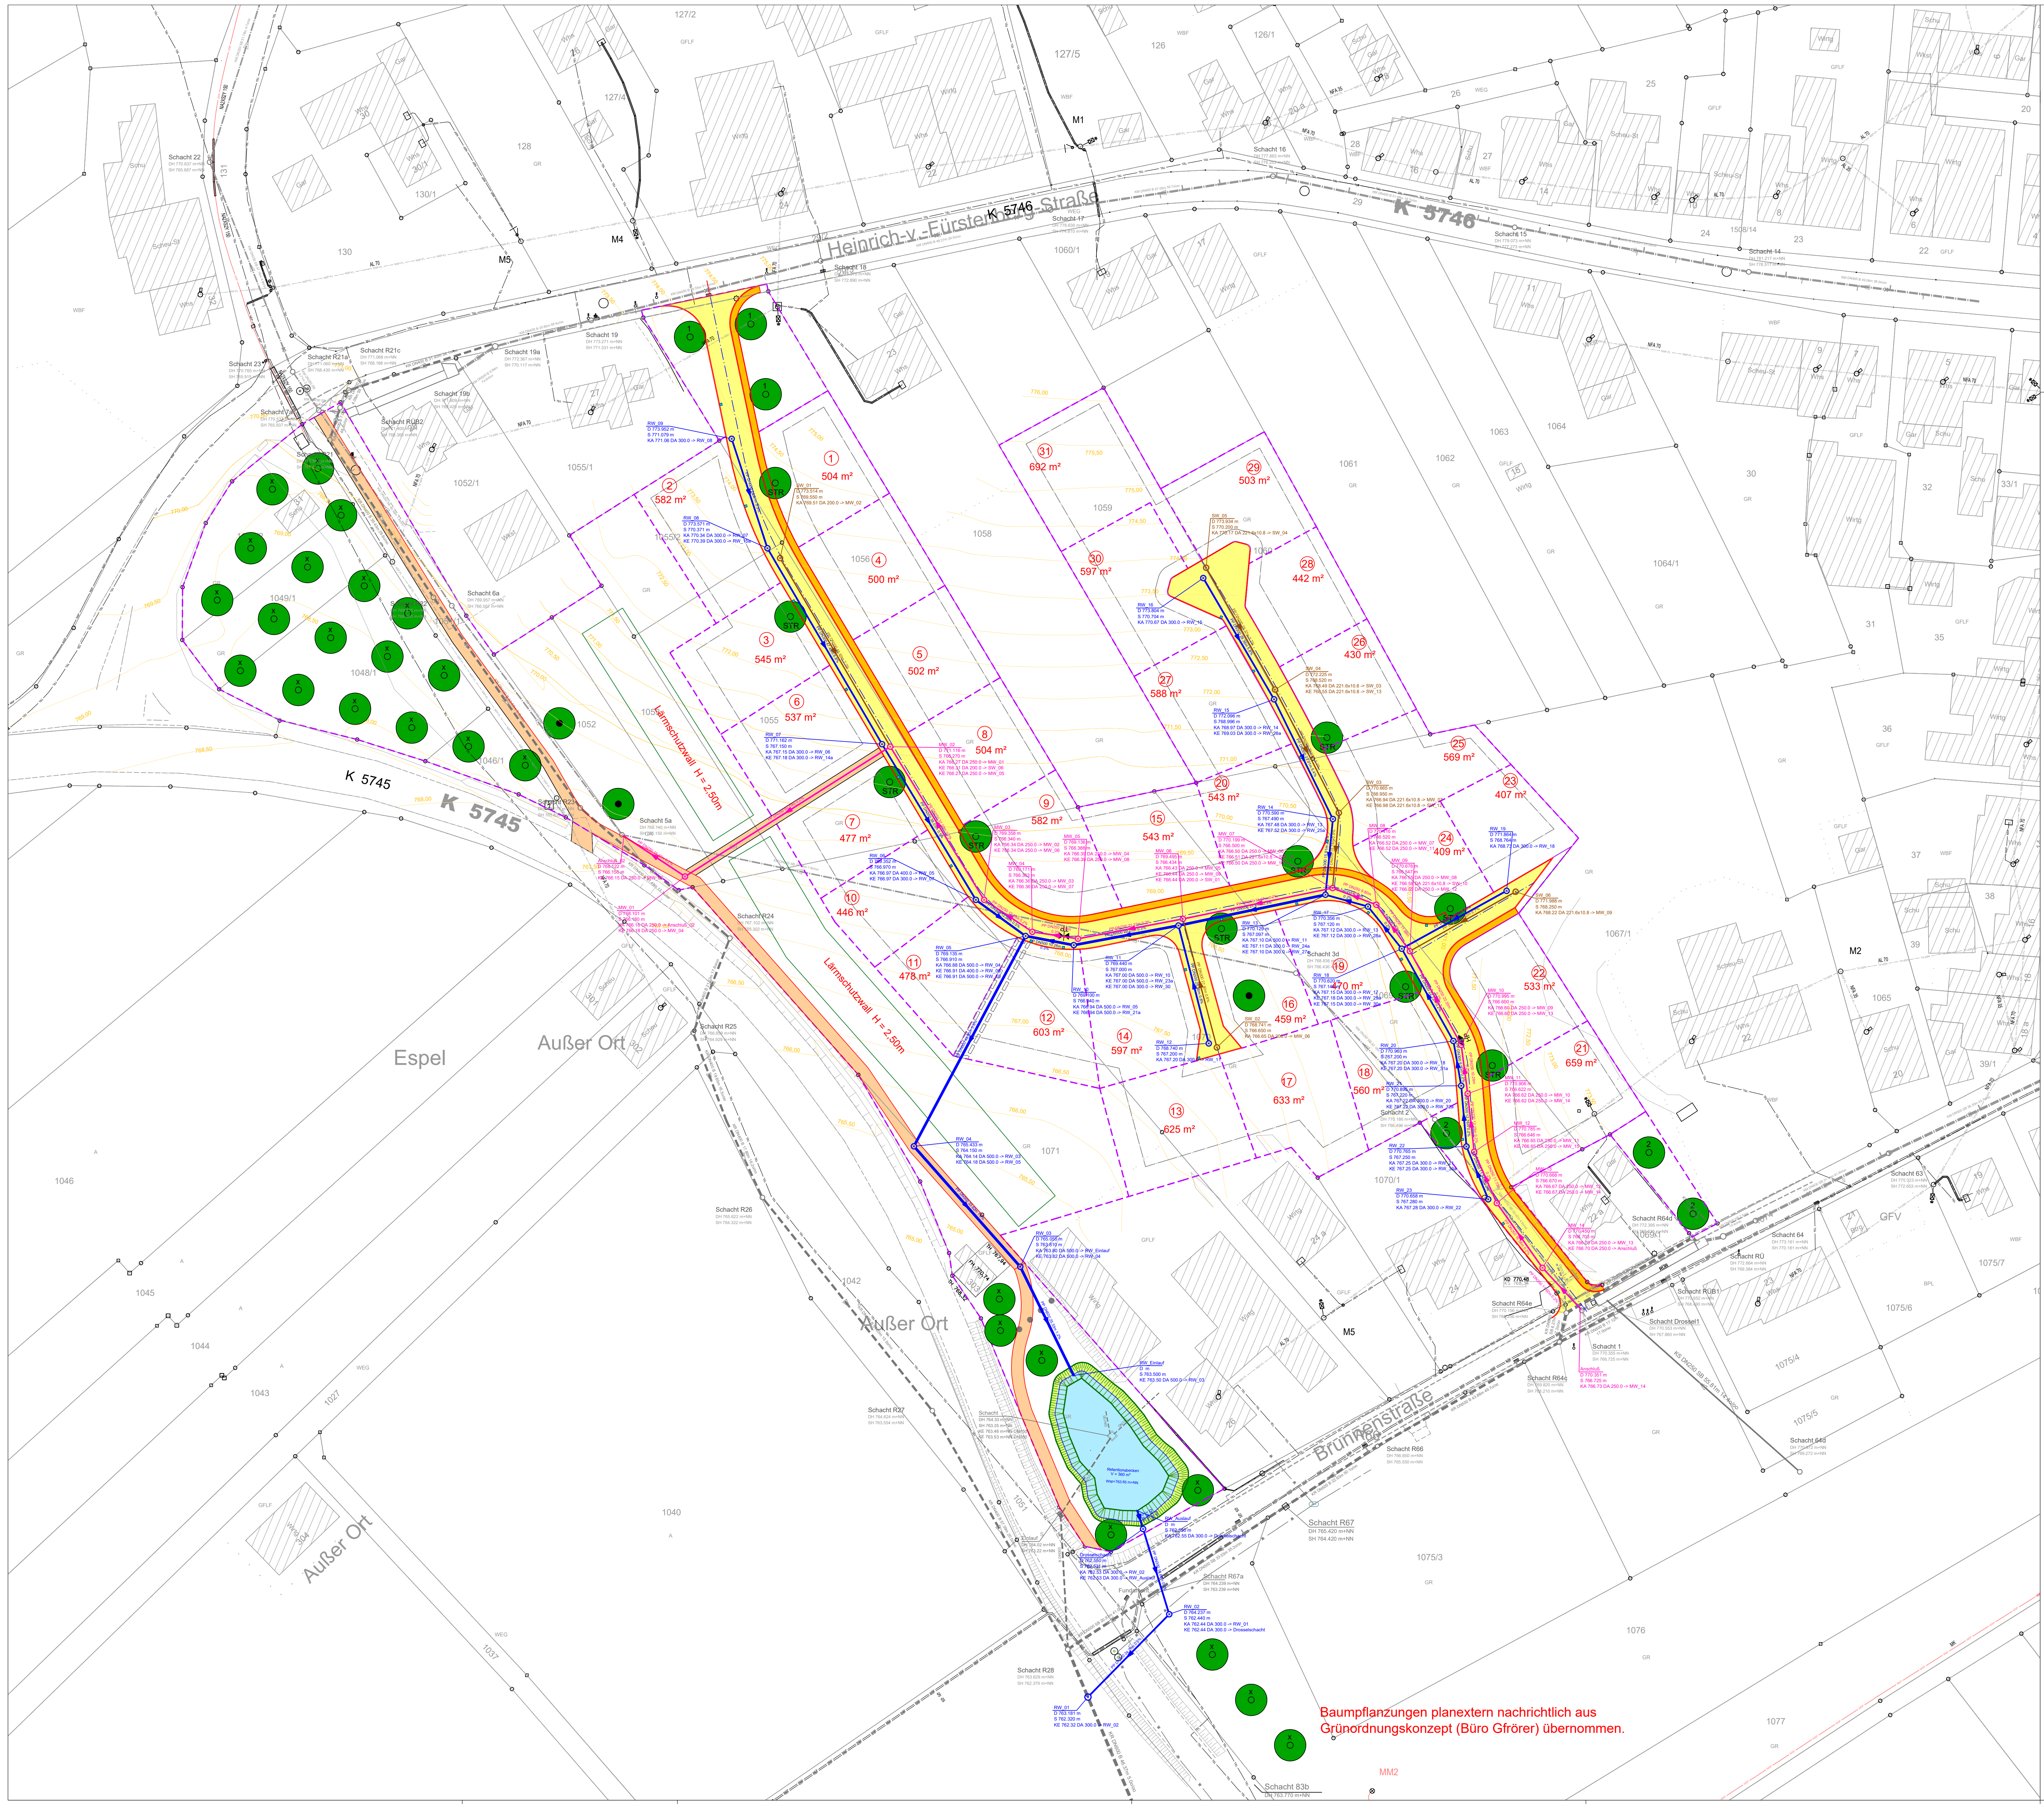


Legende

- Planung

 - RW Kanal
 - SW Kanal
 - MW Kanal
 - Wasserleitung
 - Gasleitung
 - asphaltierte Straßen
 - Gehweg
 - Fußweg
 - Grünbereich
 - Geplante Grundstücksgrenze
- Bestand

 - Fahrbahnrand
 - SW Kanal
 - RW Kanal
 - Telekom
 - Gasleitung
 - Wasserleitung
 - Strom
 - Freileitung

Stadt Hüfingen
Stadtteil Fürstenberg
Erschließung Wohngebiet
"Hondinger Straße"

Ökologie
Gestaltung
Kunst

Entwurfsplanung		Projekt 05HUE20021		
Kanal	beurteilt	Datum	Name	Anlage
	gezeichnet	26.03.2021	D.Mihaljevic	
	geprüft	26.03.2021	D.Mihaljevic	
	Mußmaß:	1 : 500	00KA03LP00004	Plan-Nr.
Lageplan				

Auftraggeber / Antragsteller:

Stadt Hüfingen
Hauptstraße 15
78183 Hüfingen
Telefon: 0771/8009-0

Planverfasser:

BIT INGENIEURE

Villingen-Schwenningen | Karlsruhe | Freiburg | Heilbronn | Orlingen

BIT Ingenieure AG
Gartenstraße 25
78040 Villingen-Schwenningen
Telefon: +49 7721 2026-0
Telefax: +49 7721 2026-11
villingen@bit-ingenieure.de
www.bit-ingenieure.de