





ÜBERSICHT

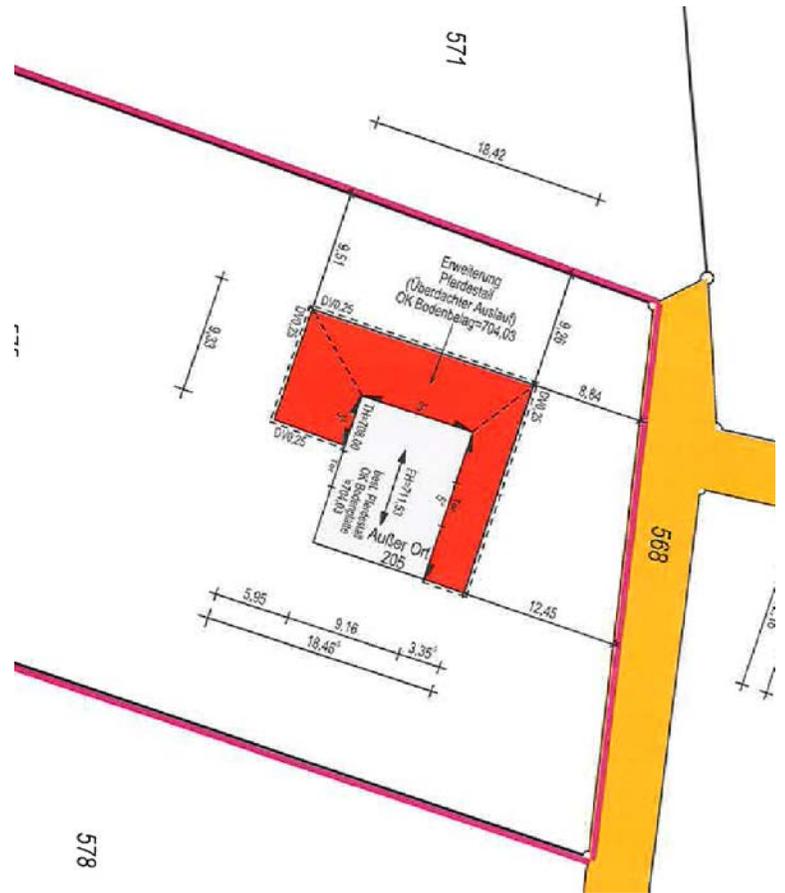


LAGEPLAN

SUMPFOHREN

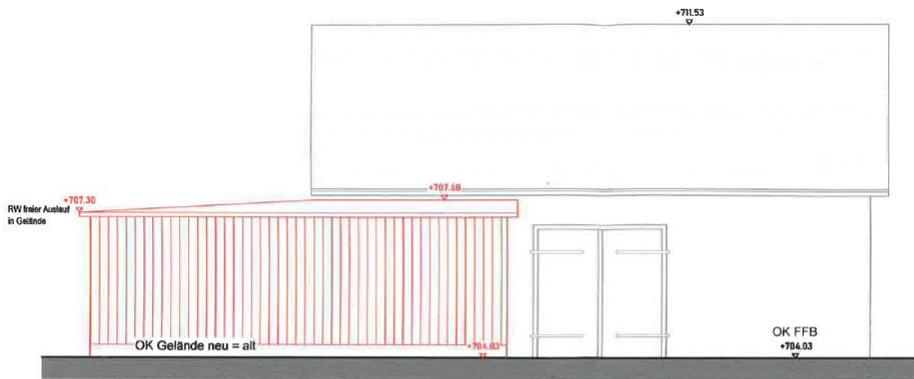


Ansicht West

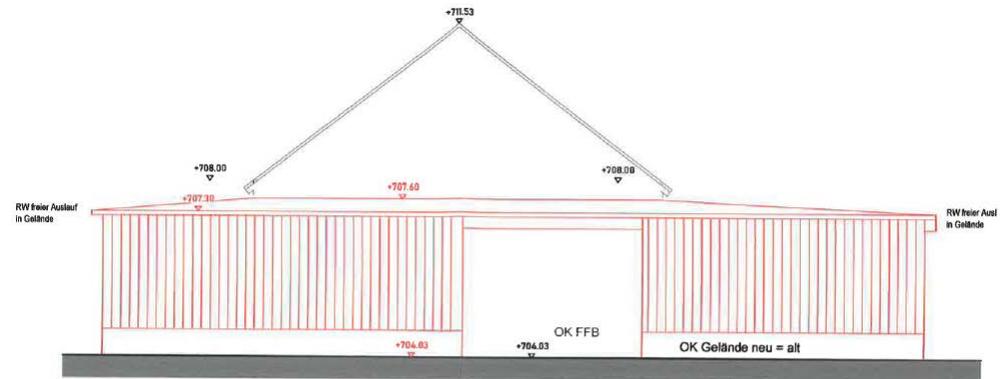


Ansicht Nord

ANSICHTEN

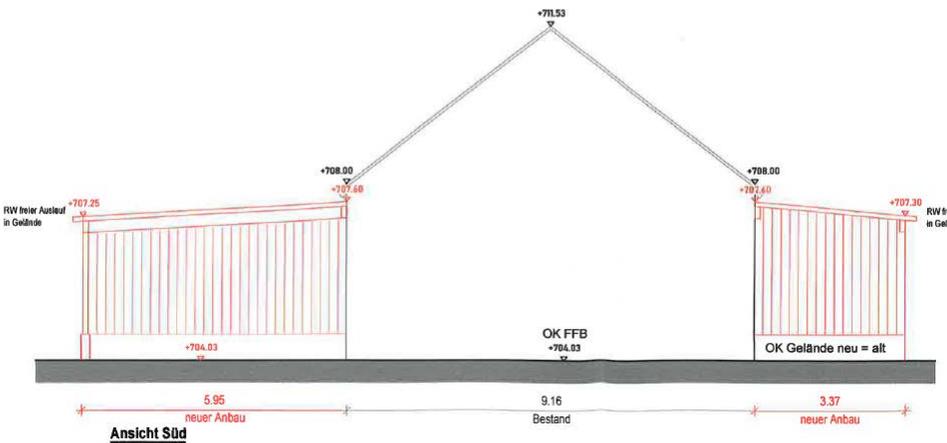


Ansicht Süd

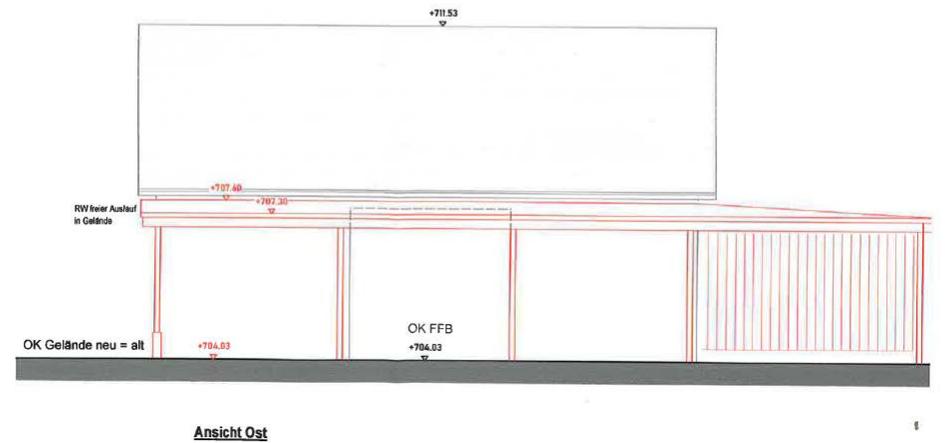


Ansicht Ost



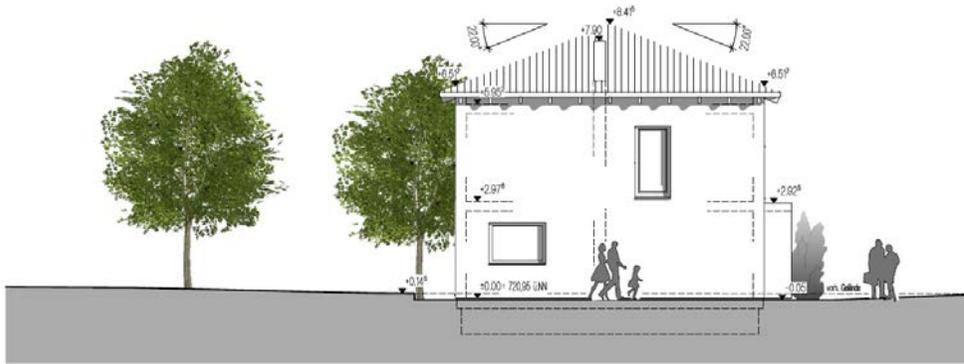


Querschnitt, M: 1/100

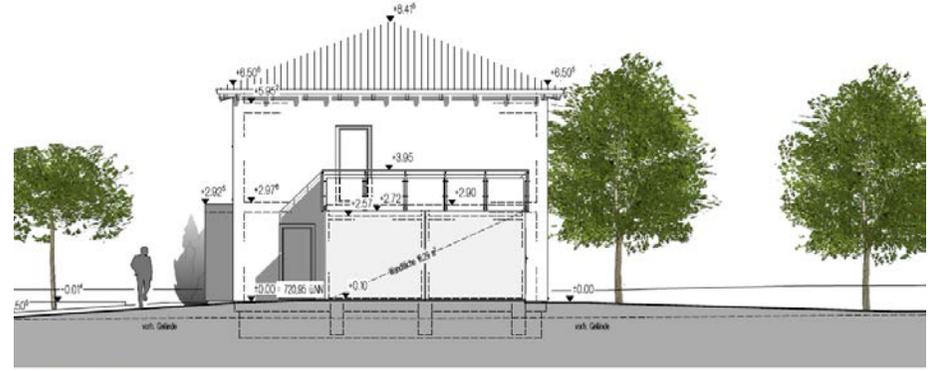

Ansicht Südost, M: 1/100

ANSICHTEN

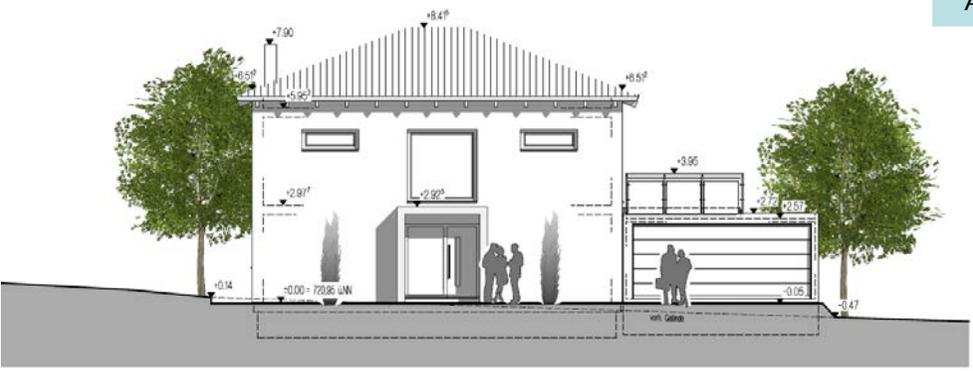


Längsschnitt M: 1/100






ÜBERSICHT

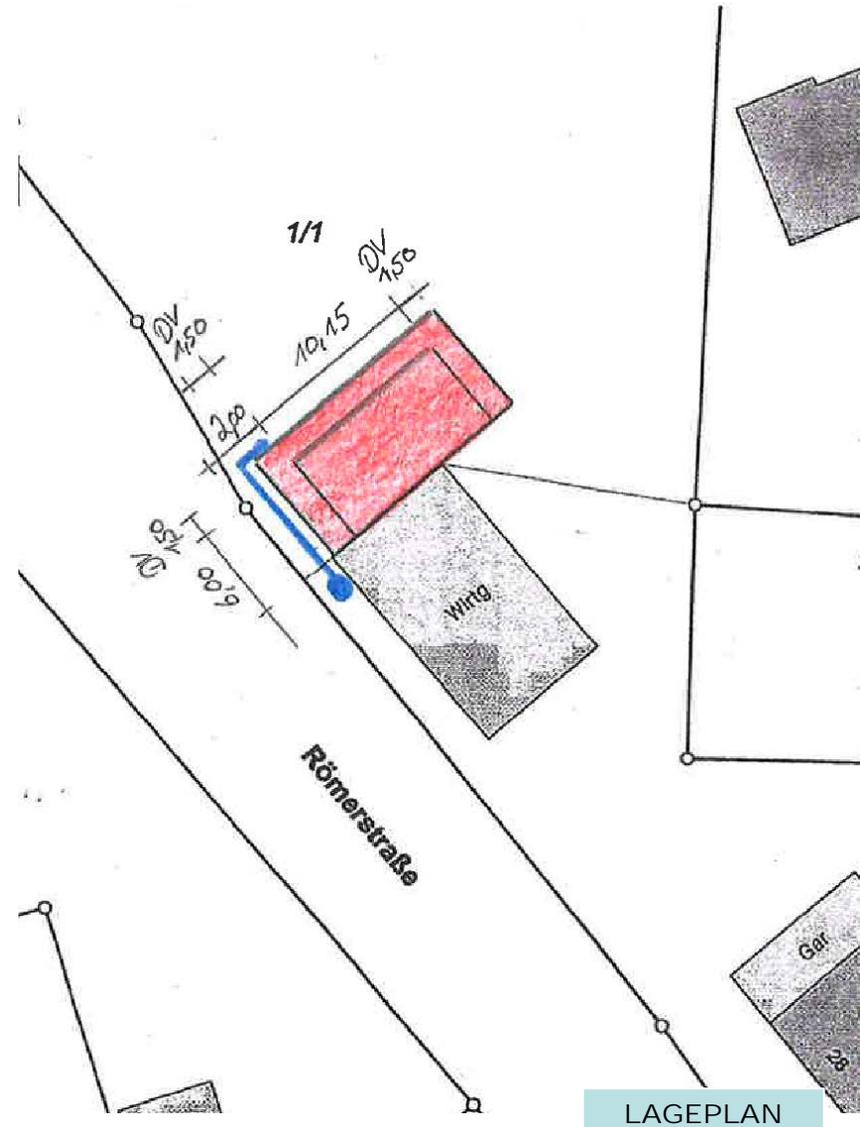


LAGEPLAN

Süd - Ost

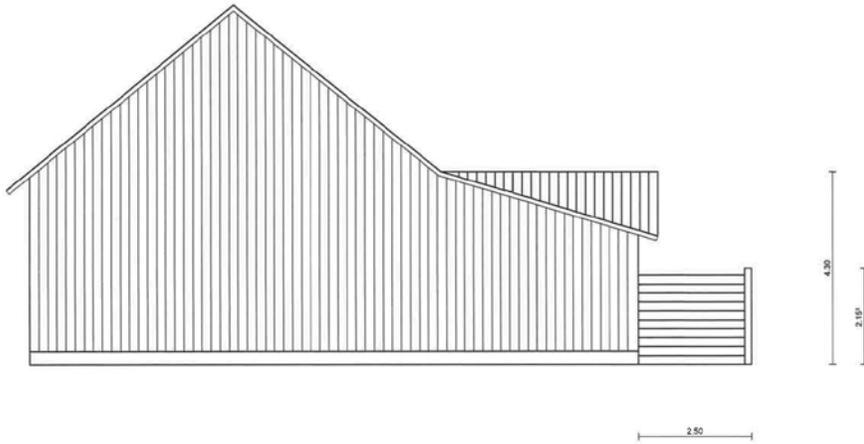


Süd - West

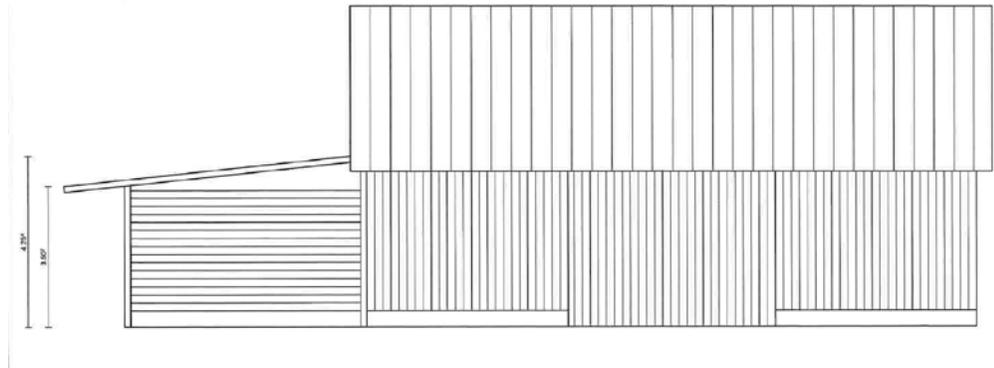


ANSICHTEN

Nord - Ost

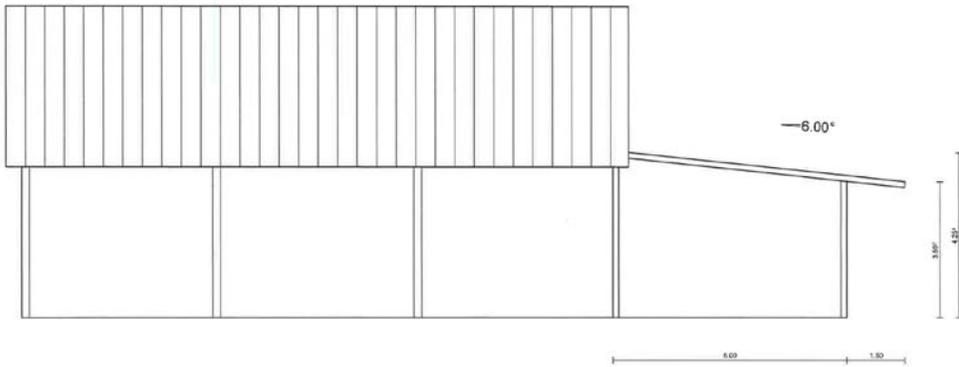


Nord - West

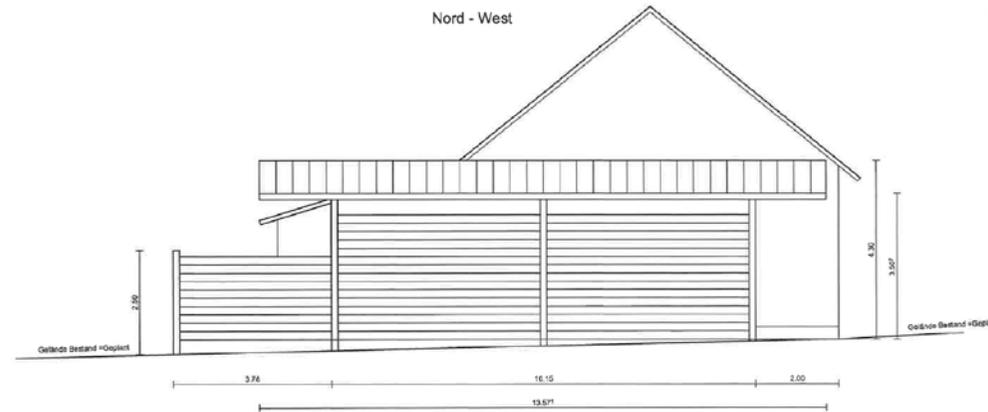




ÜBERSICHT

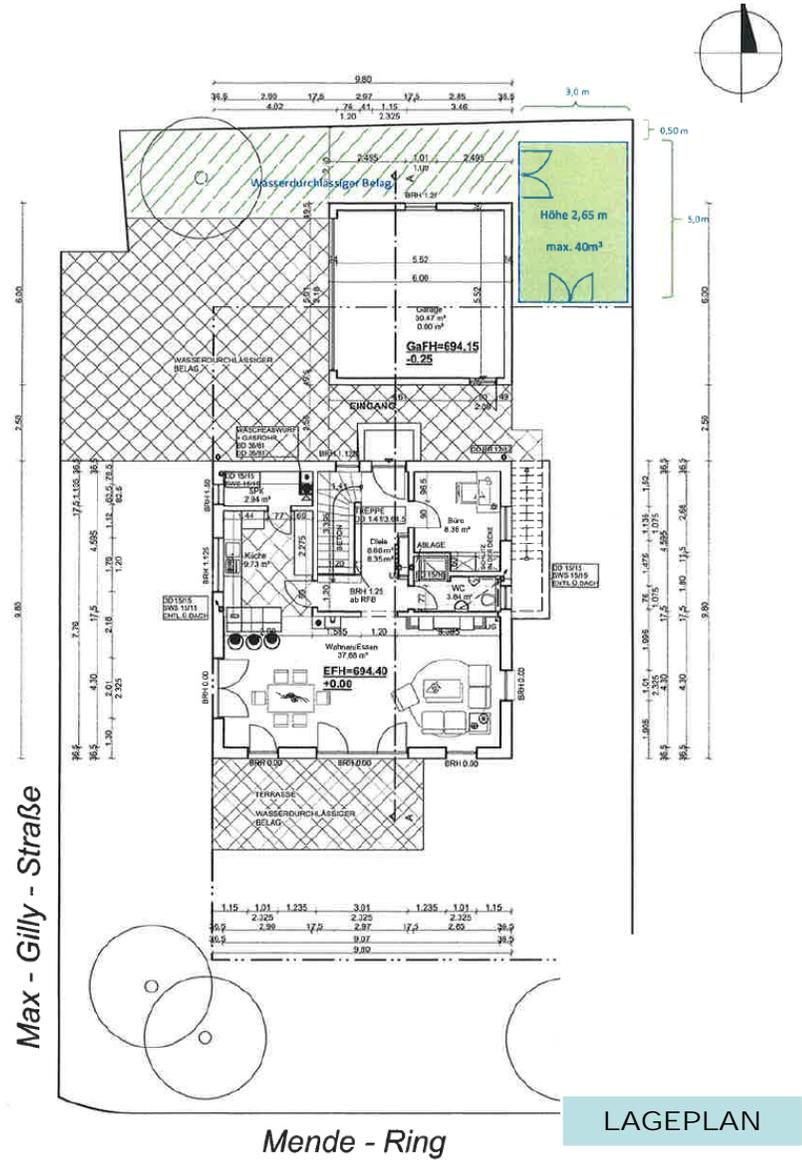


Max - Gilly - Straße

Mende - Ring

LAGEPLAN

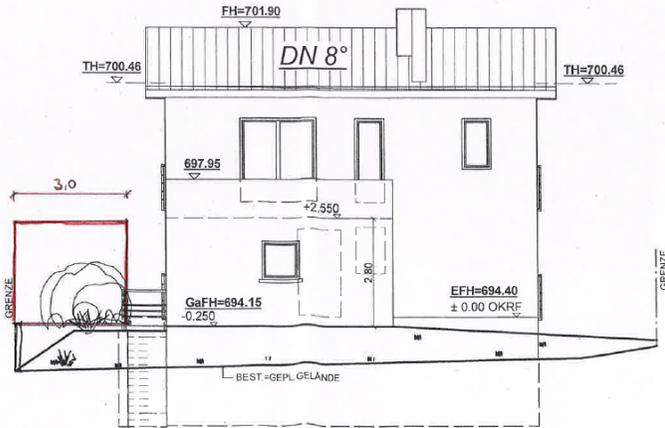


ANSICHT NORD

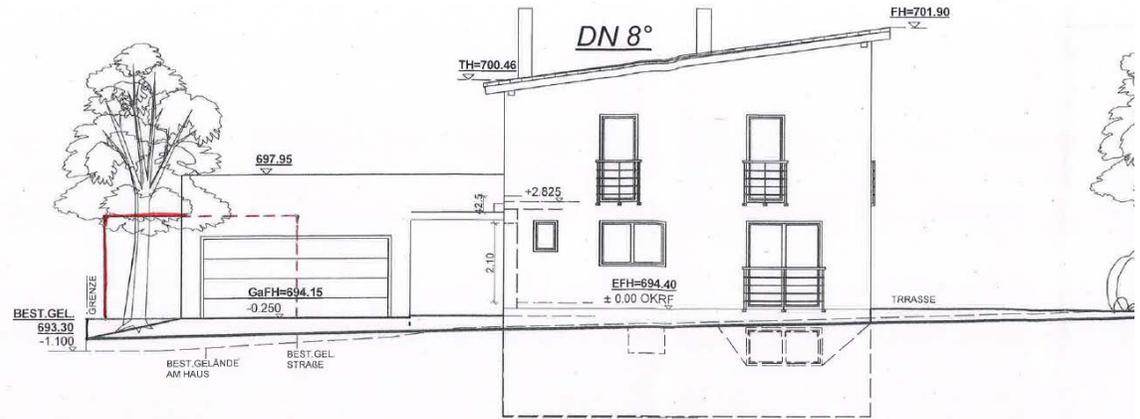


ANSICHT WEST



ANSICHTEN

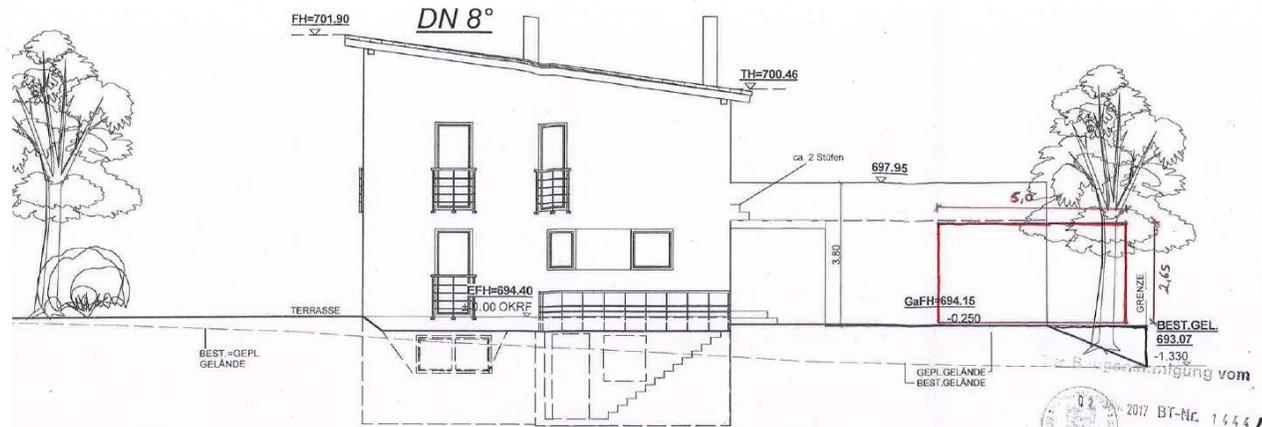

ANSICHT OST


2017 BT-Nr. 1444/18  
 Landschaftsamt  
 Baurechtsbehörde

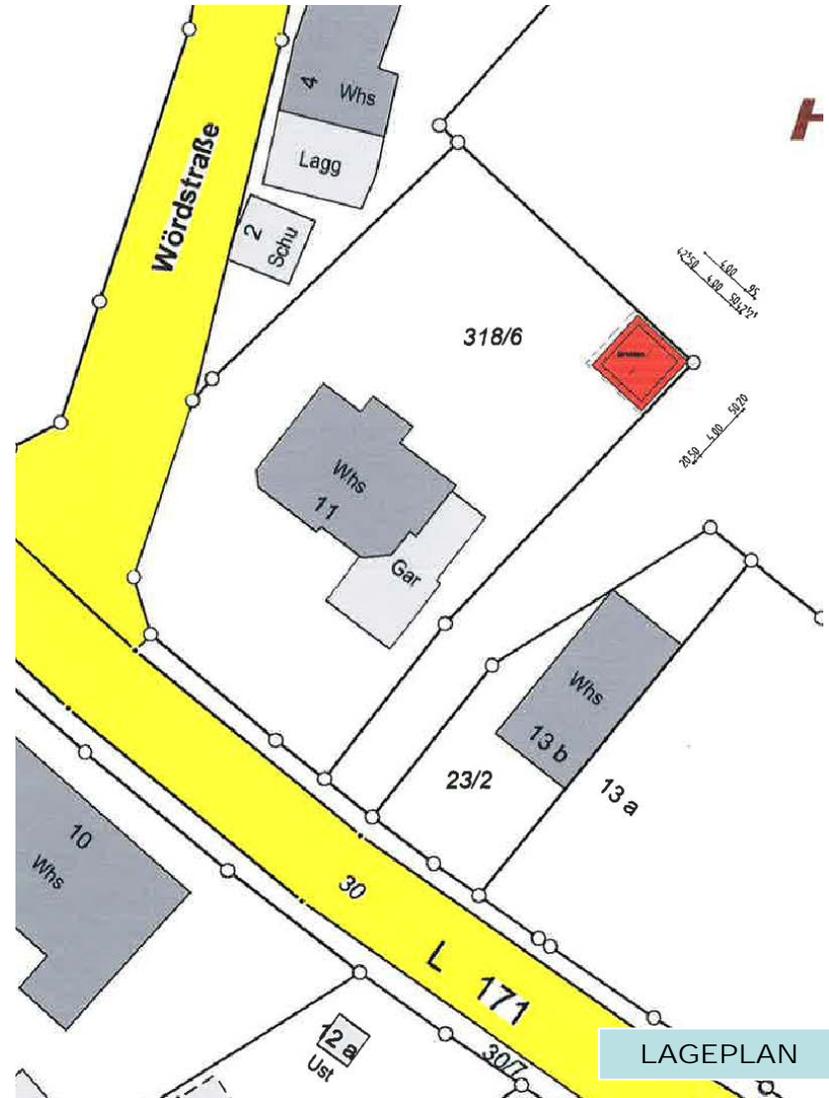

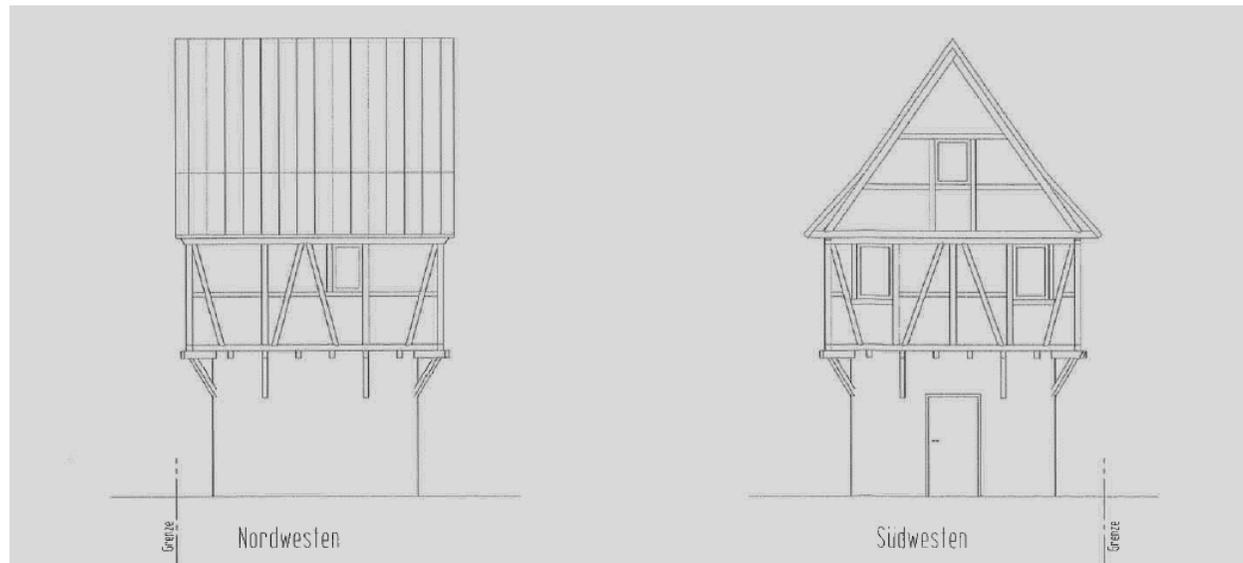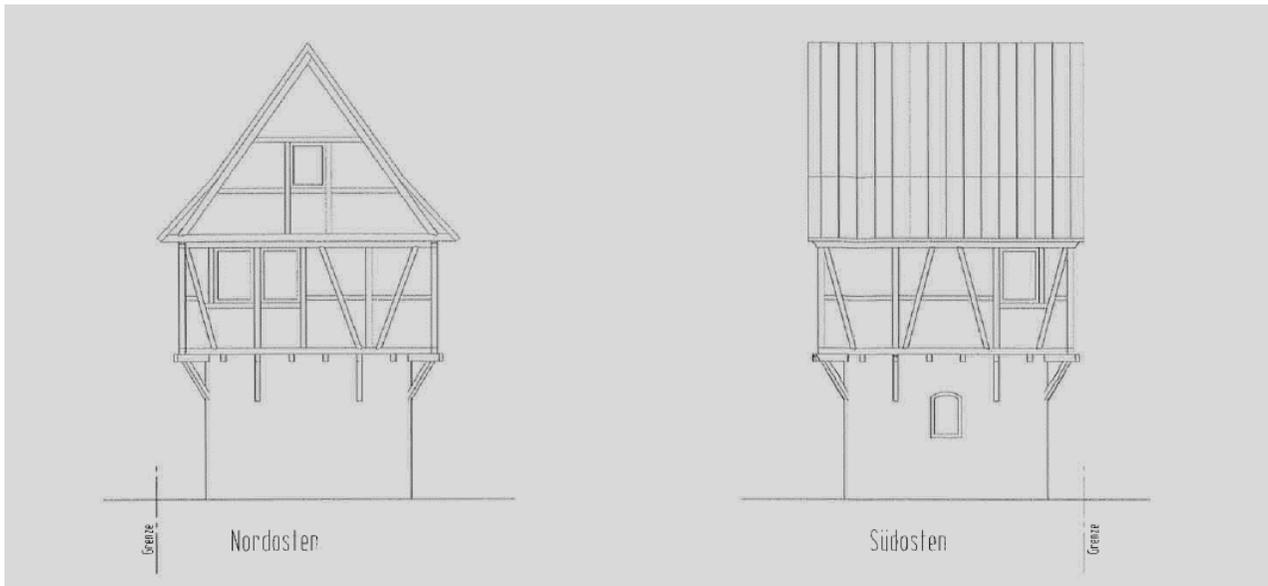




ÜBERSICHT

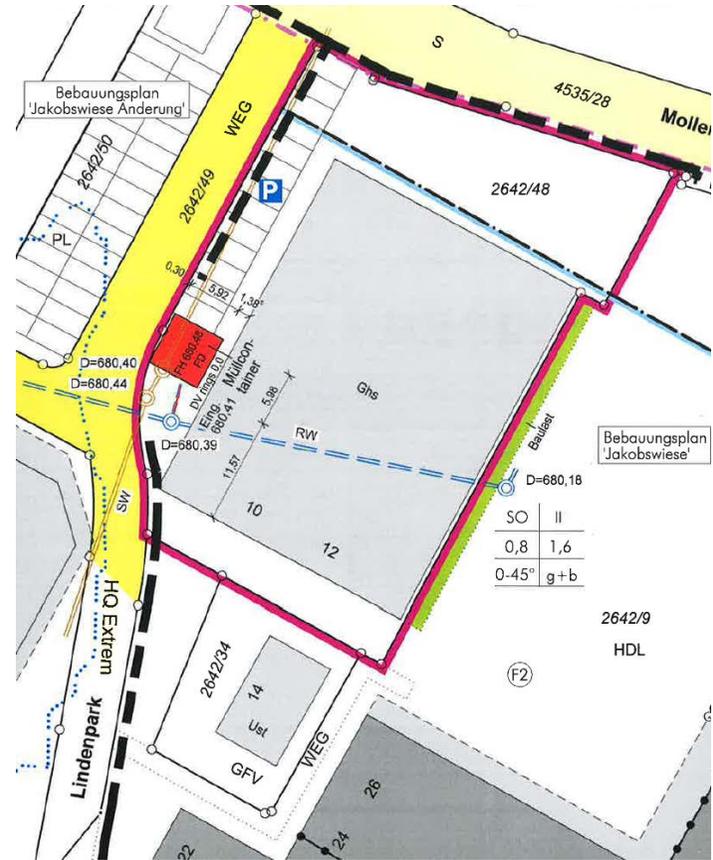



LAGEPLAN

# Ansicht West

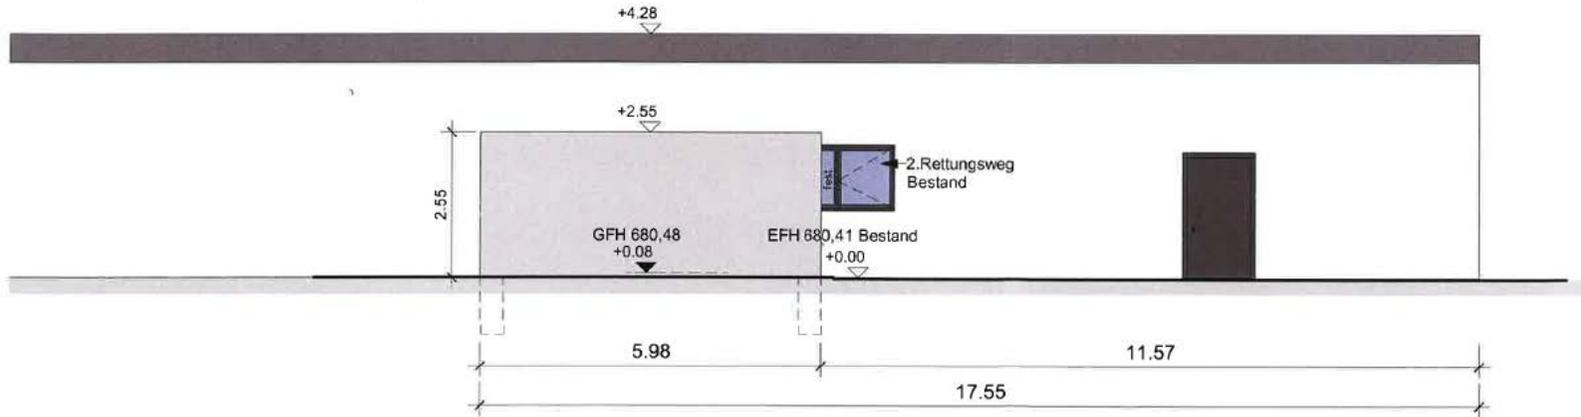

# Ansicht Süd

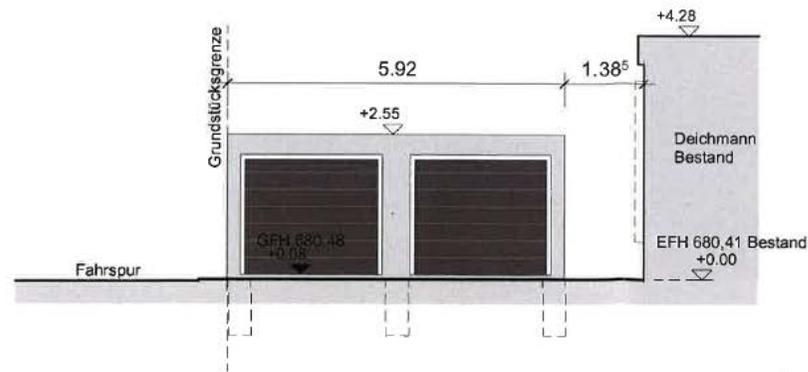

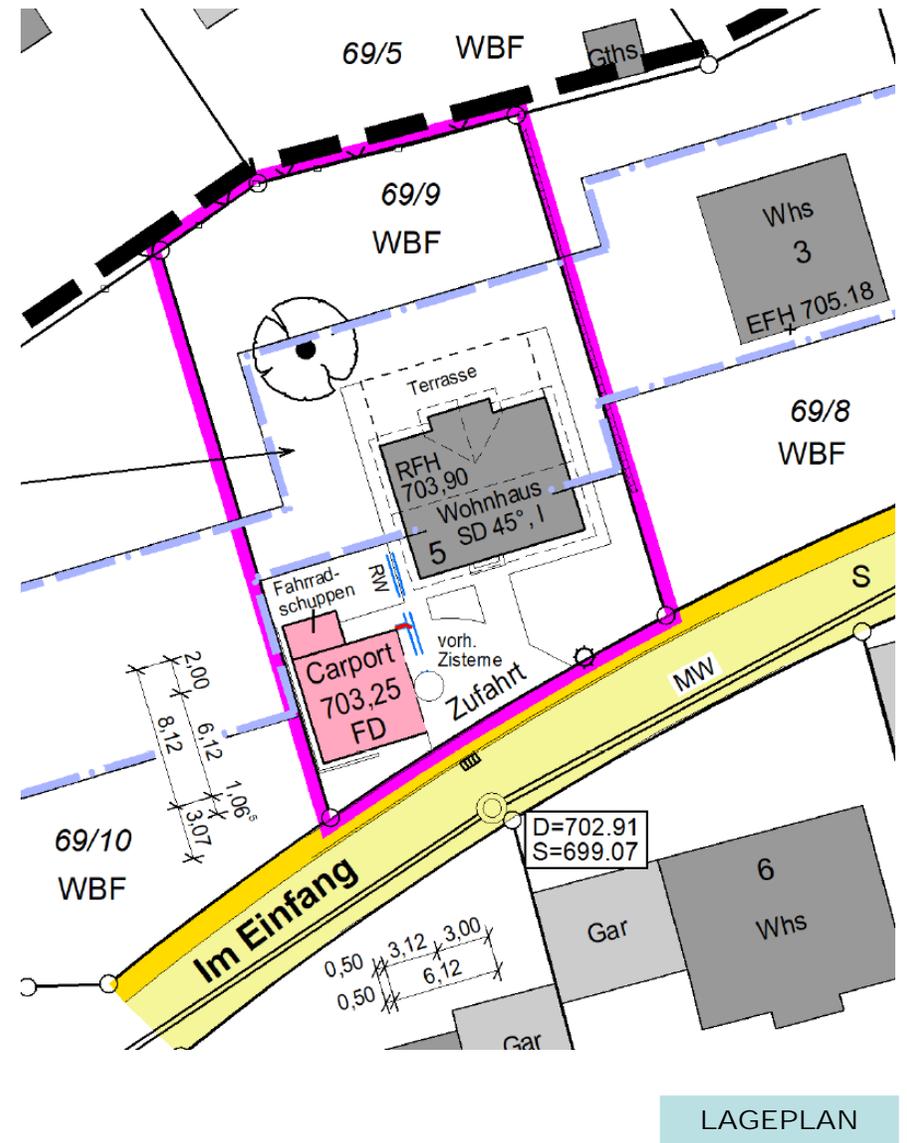


Errichtung eines Doppelcarports mit Abstellraum


SUMPFOHREN

# ANSICHTEN


## Südansicht

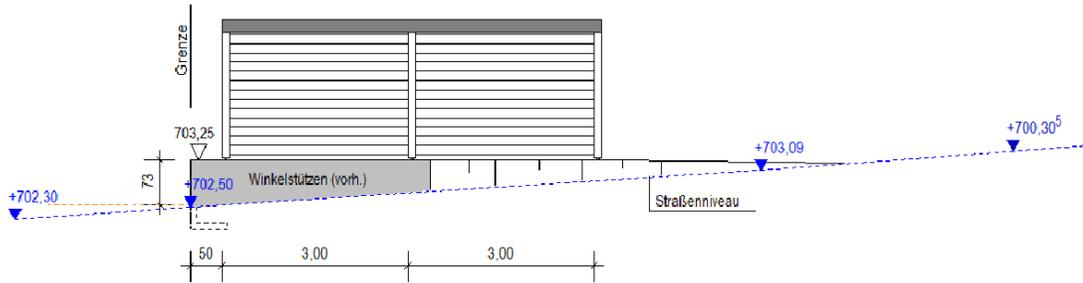


## Ostansicht

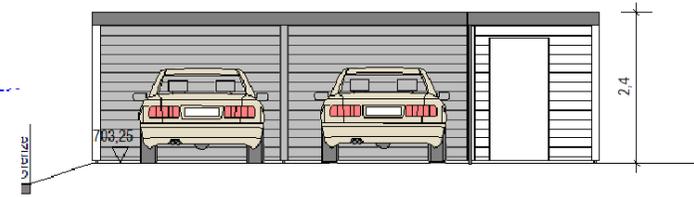


## Westansicht

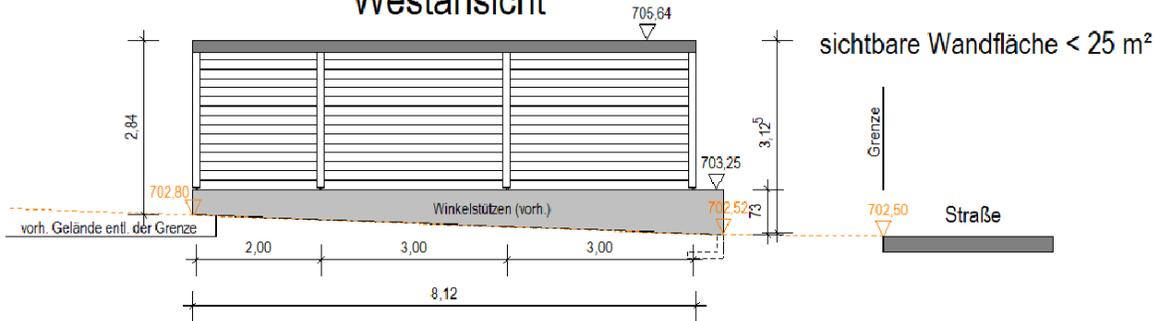


## Nordansicht

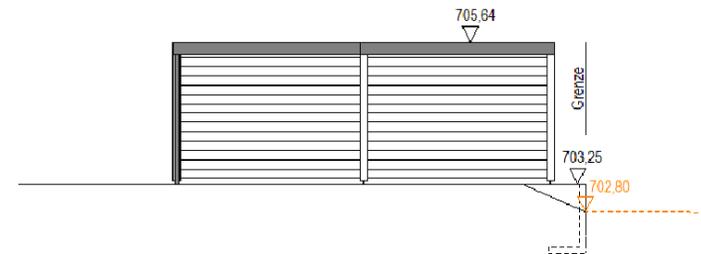

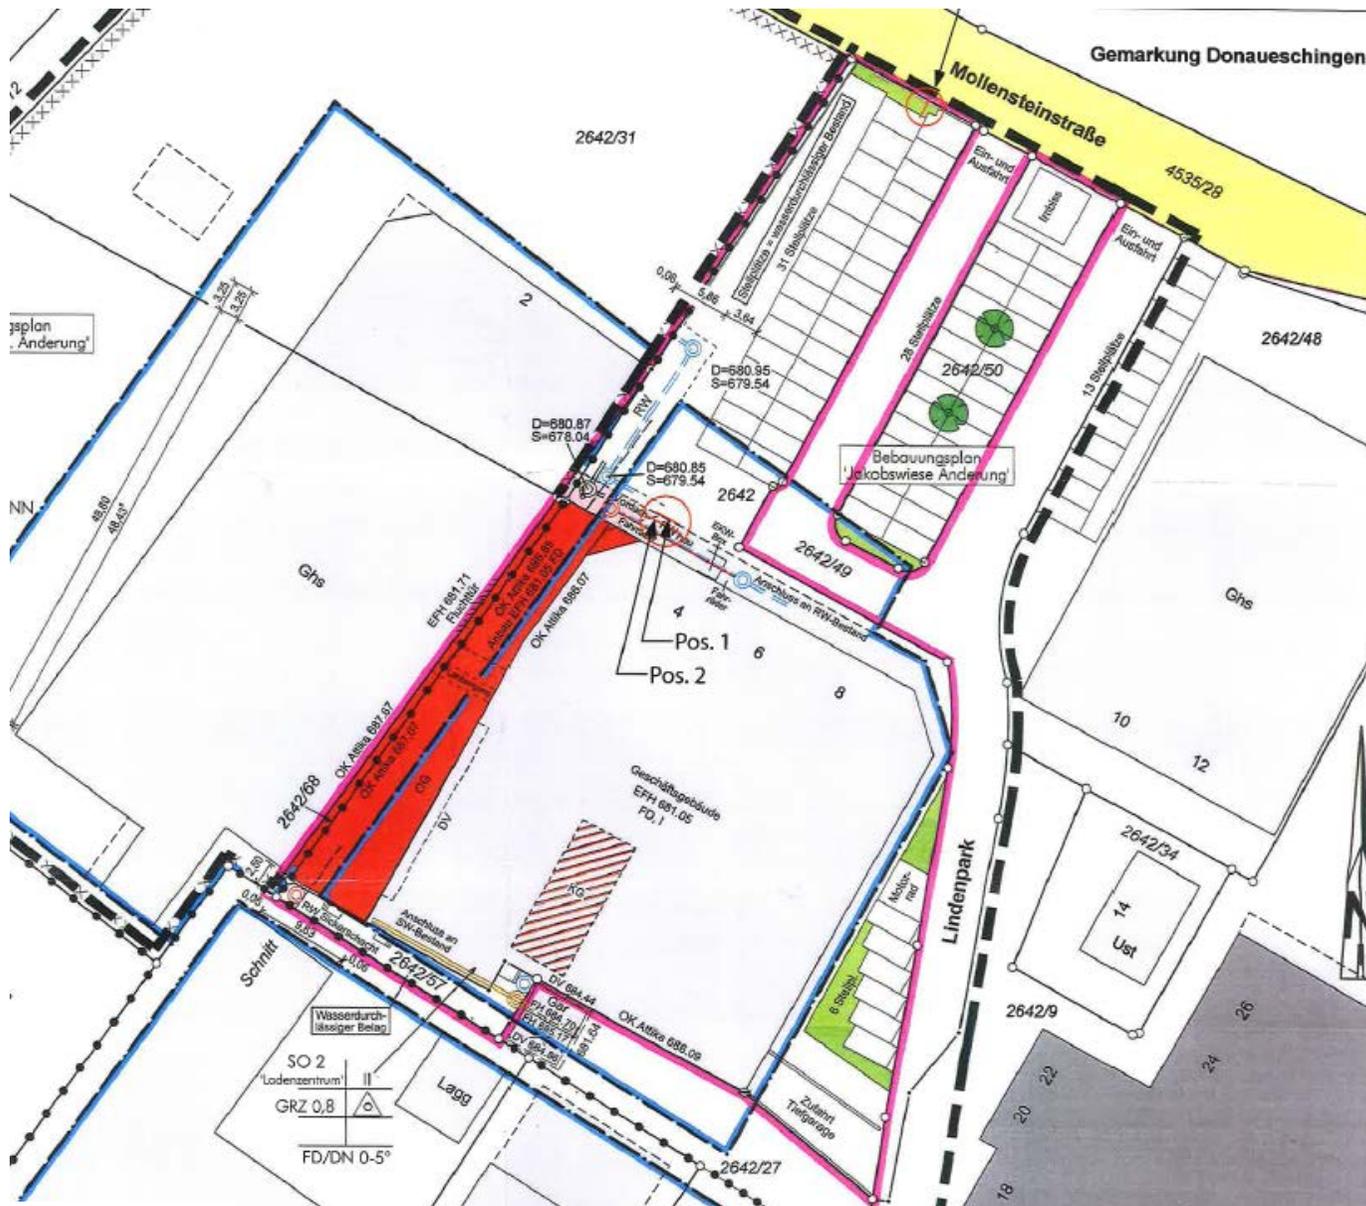

LAGEPLAN


Errichtung von Werbeanlagen

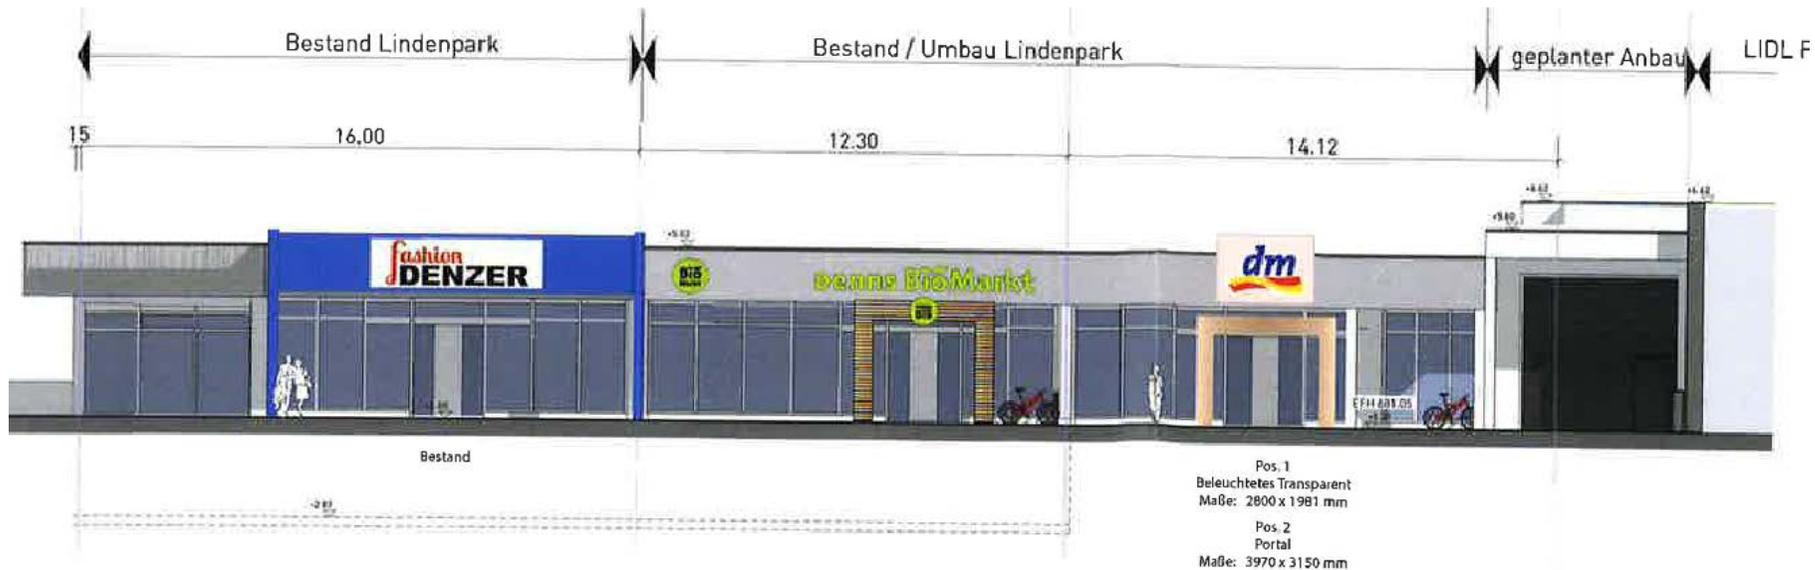


Best. Pylon entfällt



Gepf. Gemeinschaftspylon

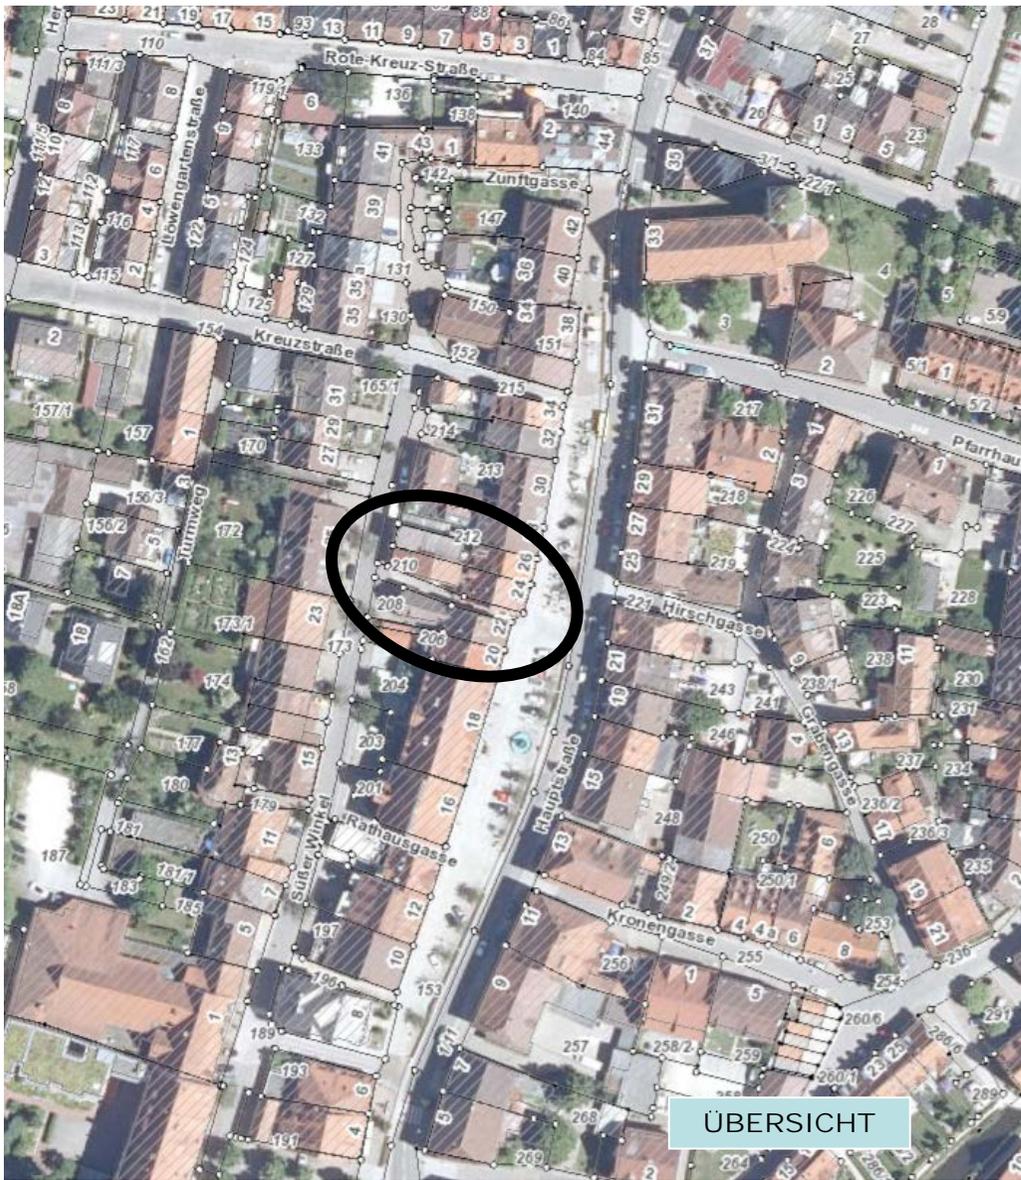


ÜBERSICHT

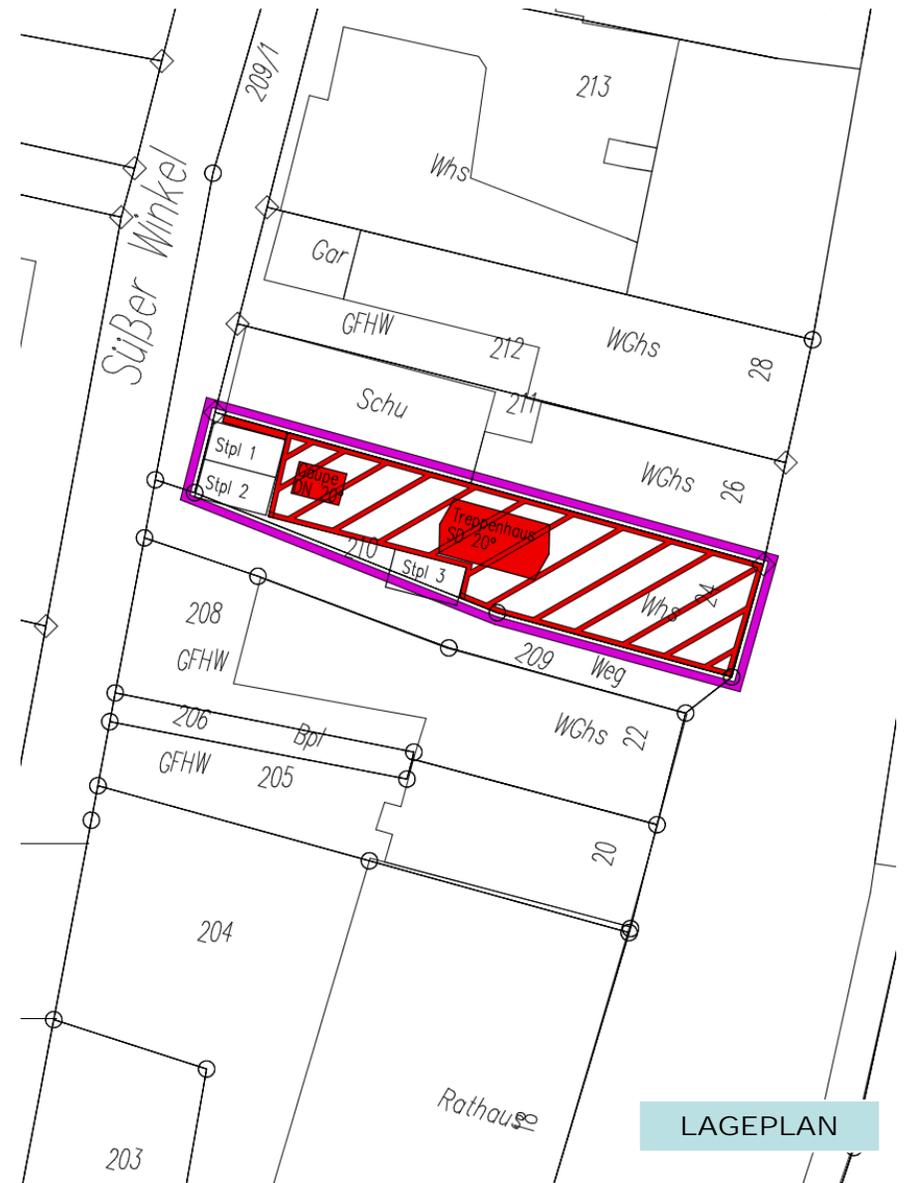


LAGEPLAN

Ansicht WESTEN

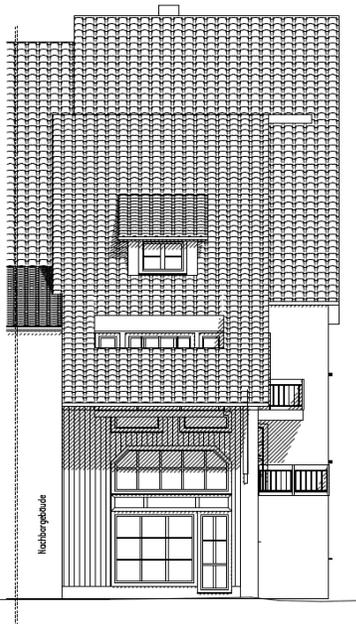



Ansicht OSTEN

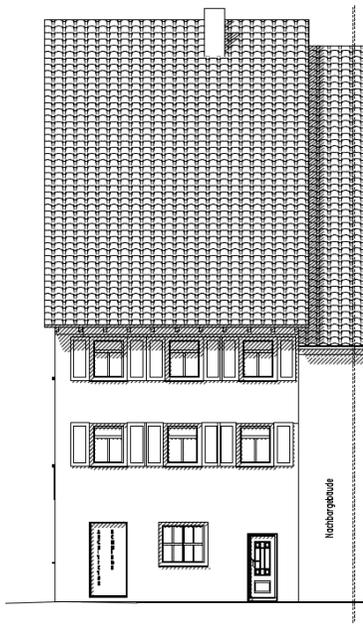


Ansicht SÜDEN



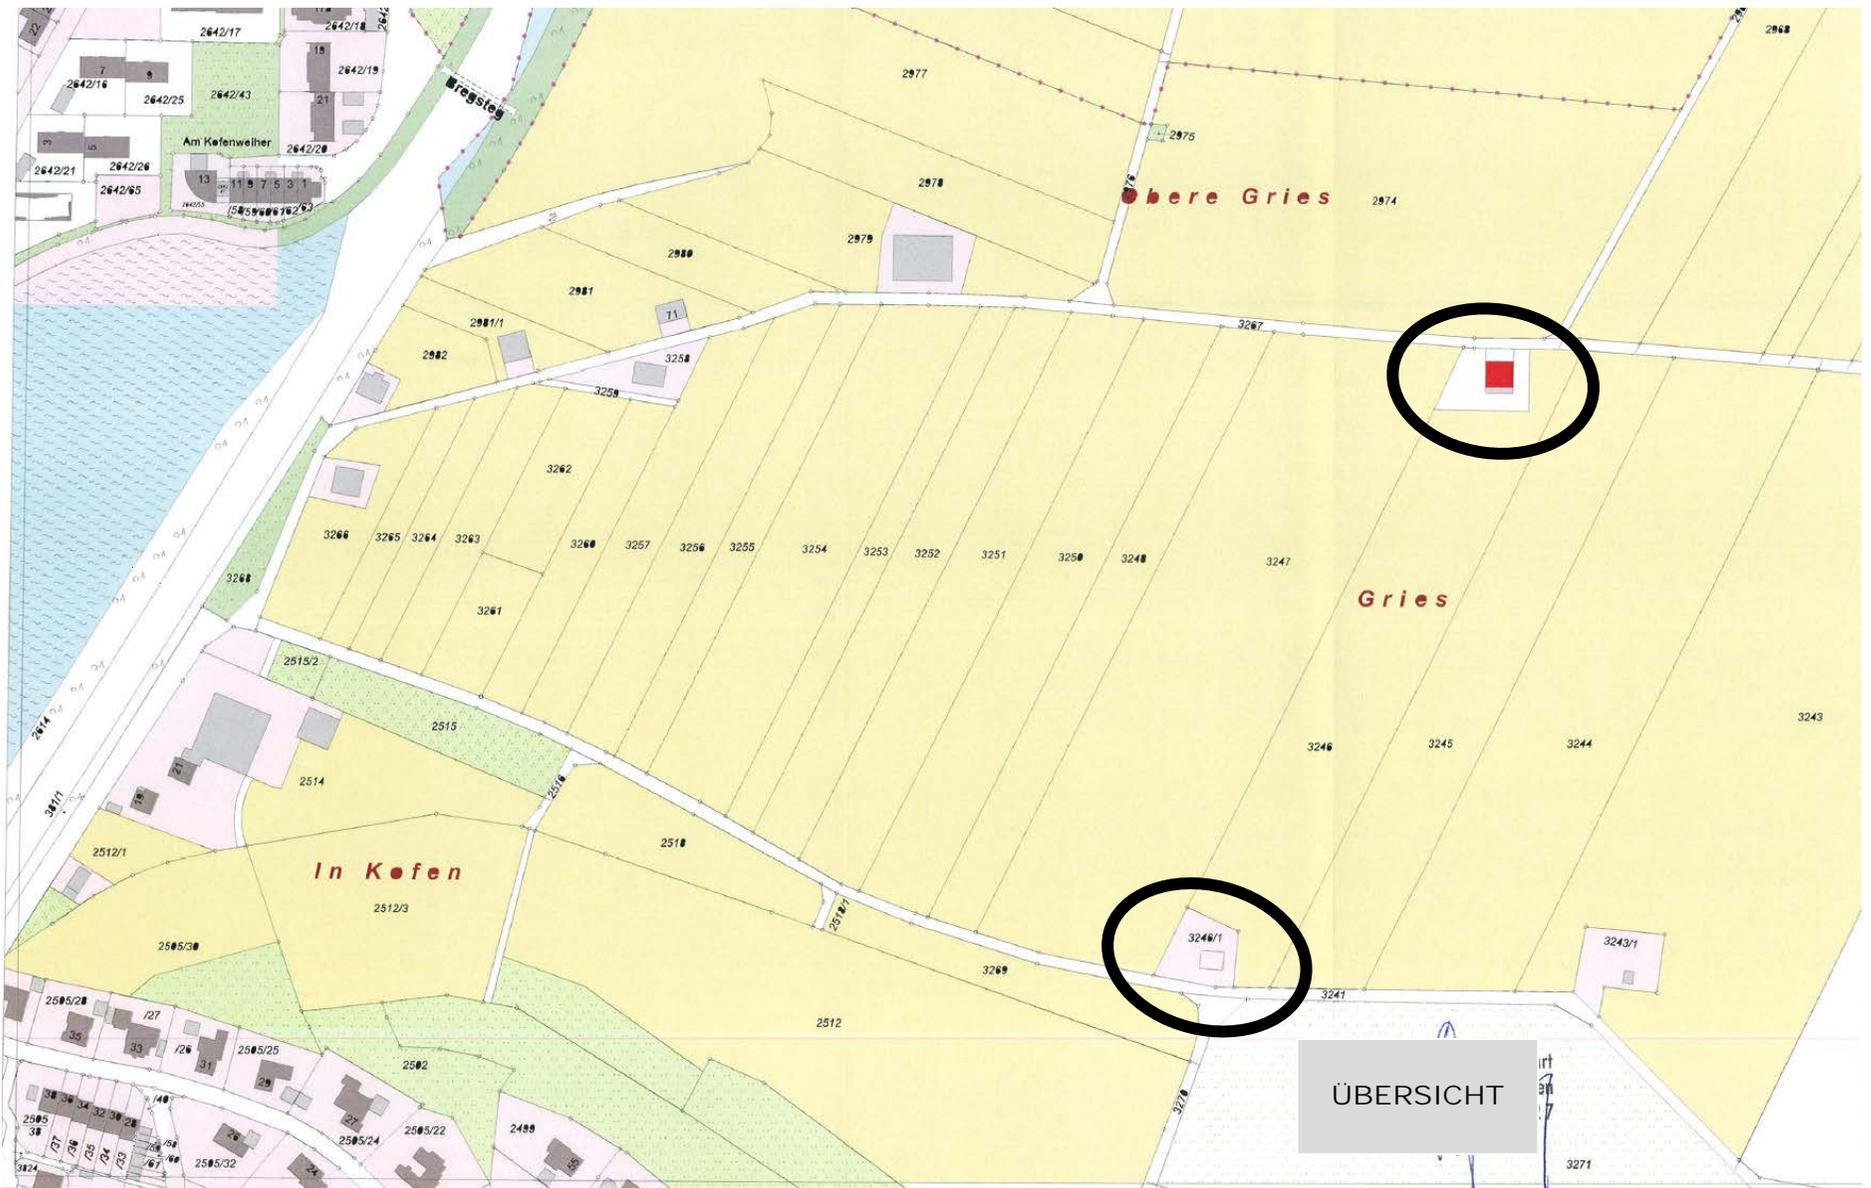


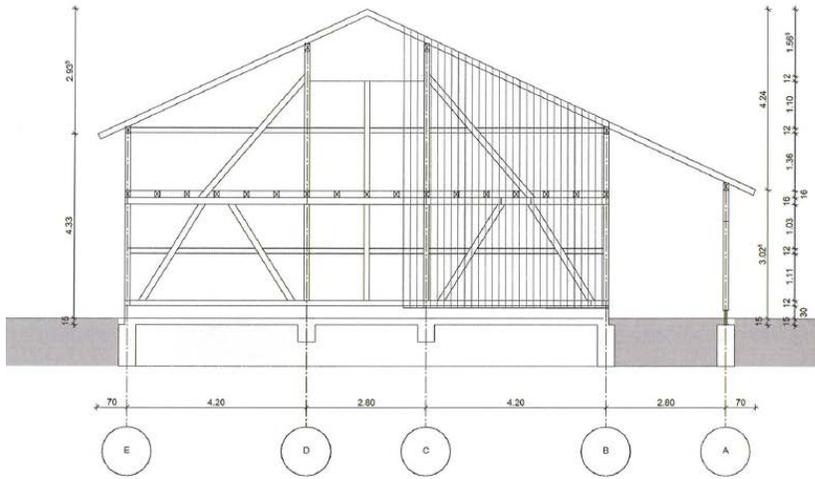

WESTANSICHT

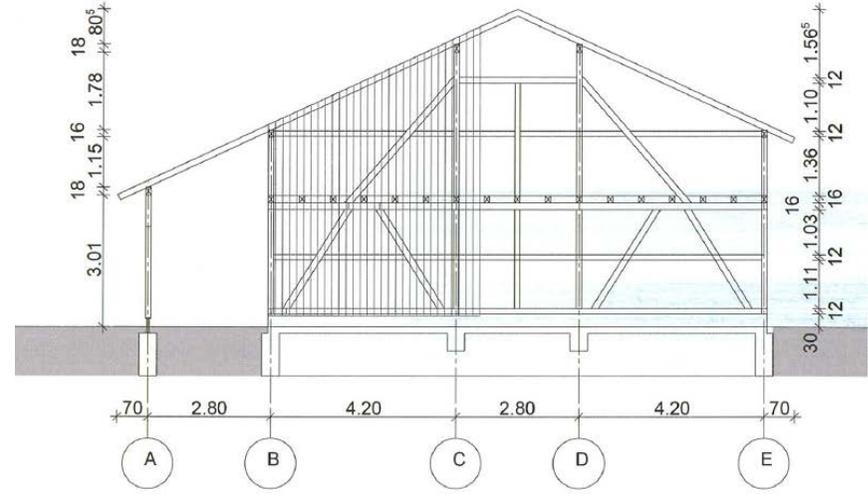


OSTANSICHT

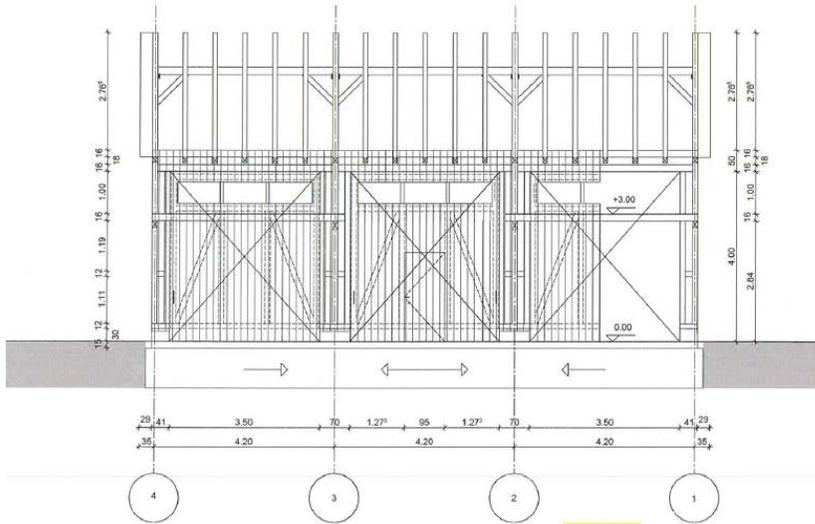

NORDANSICHT


ANSICHTEN

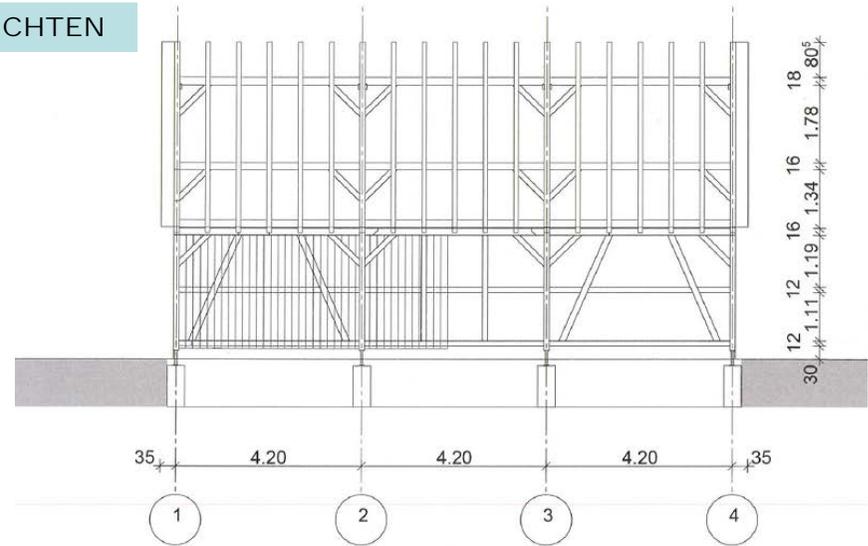


SÜDANSICHT



Ansicht Süd

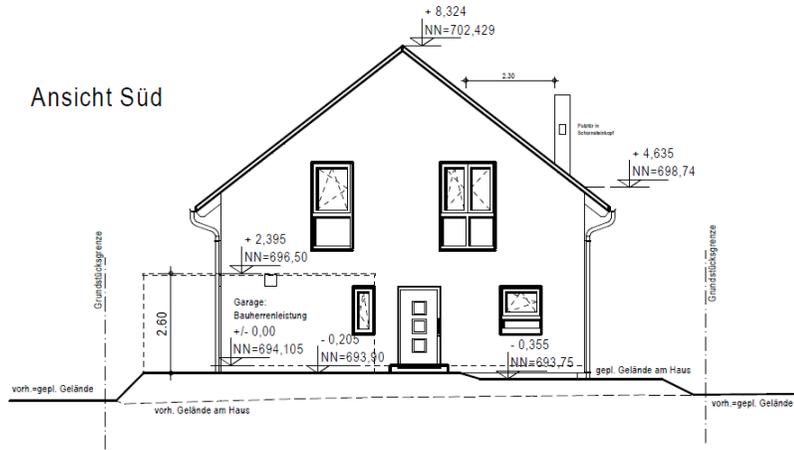


Ansicht Ost

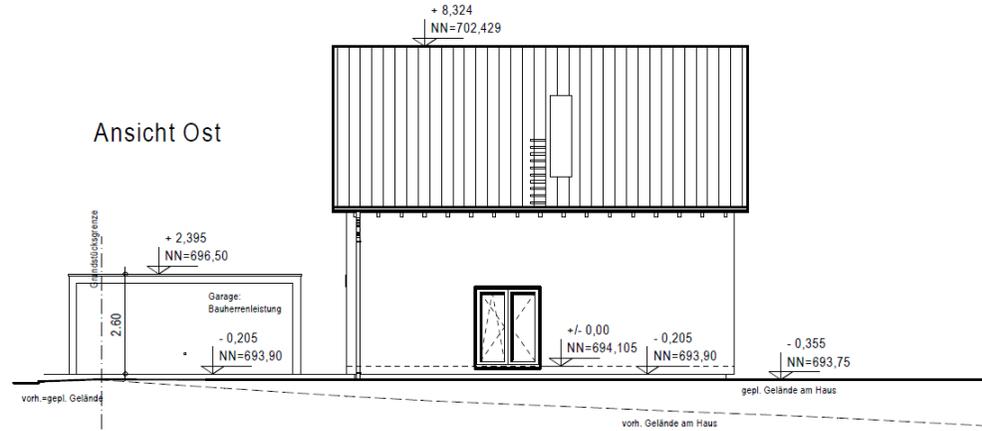



ANSICHTEN

Ansicht West

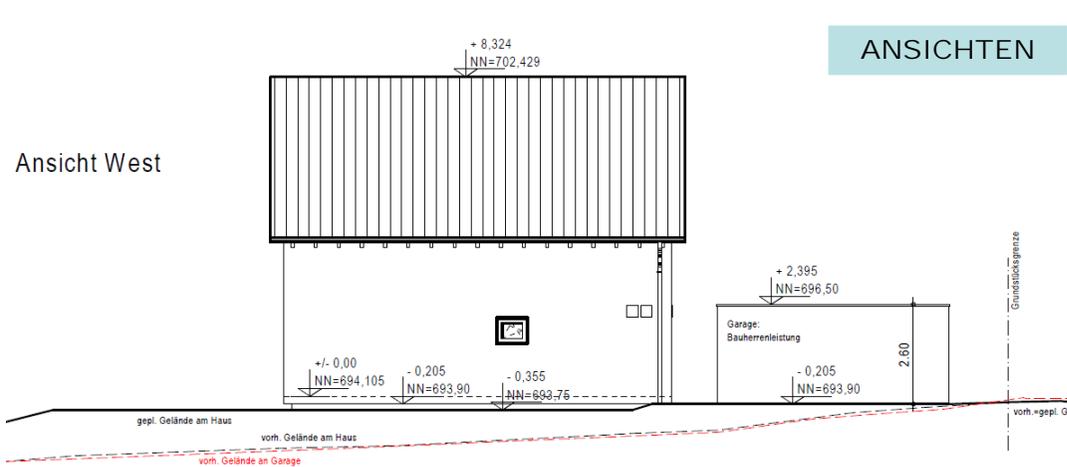


Ansicht Nord


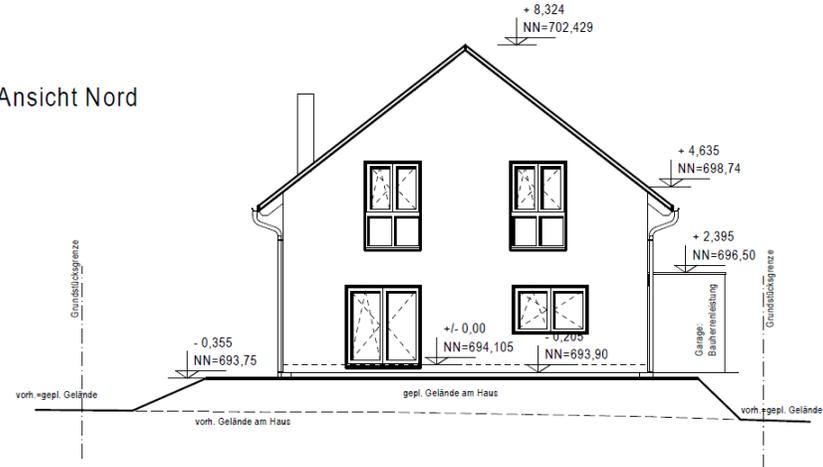


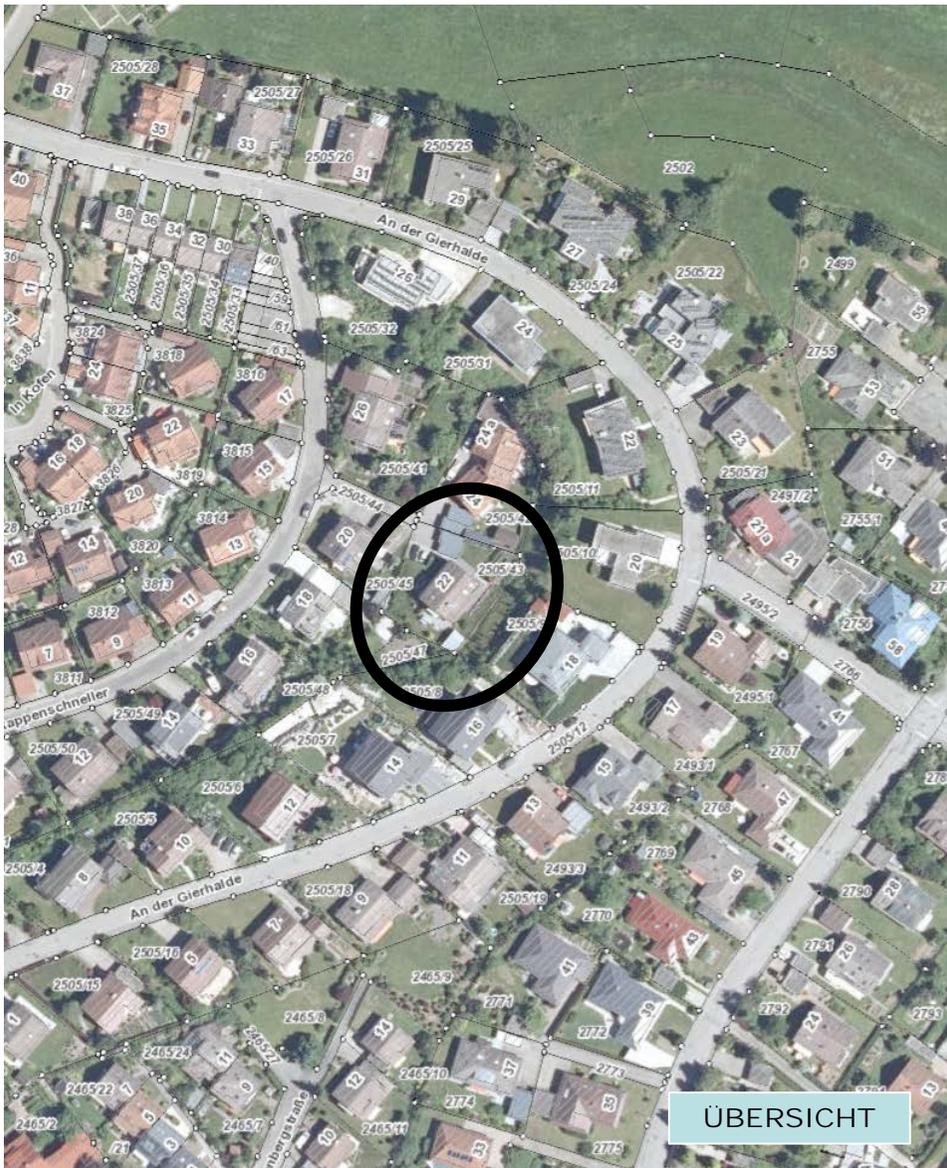



ÜBERSICHT

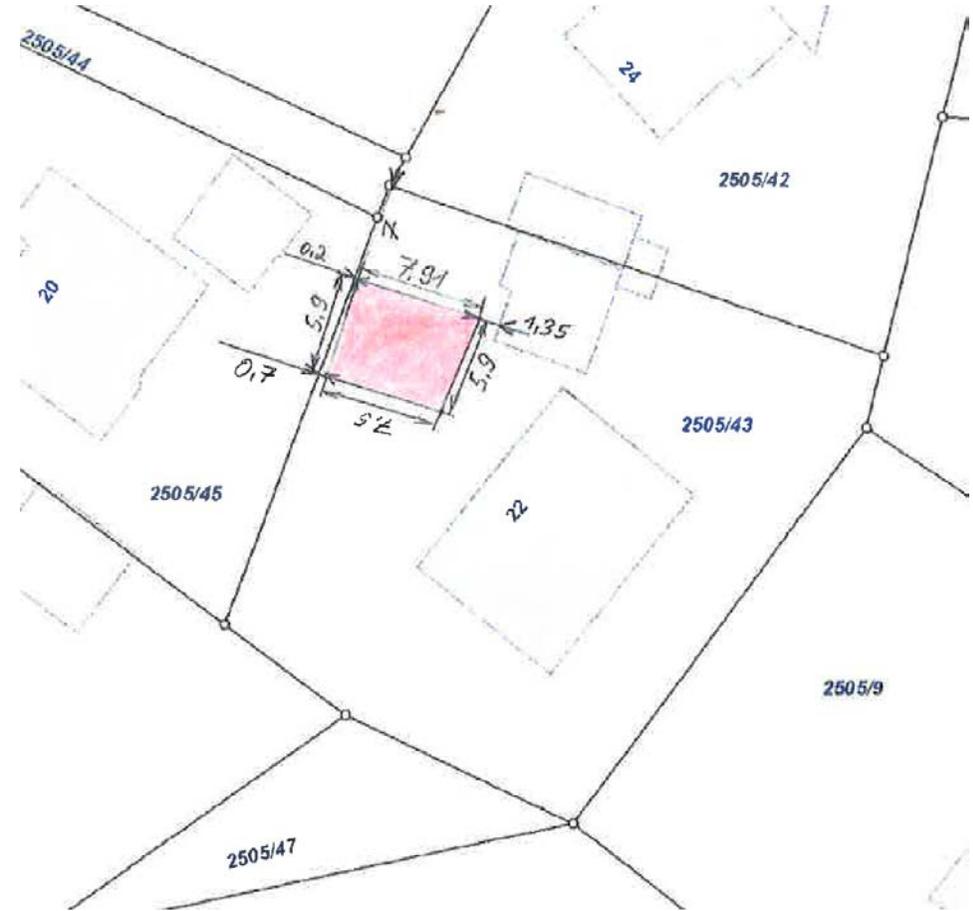

LAGEPLAN

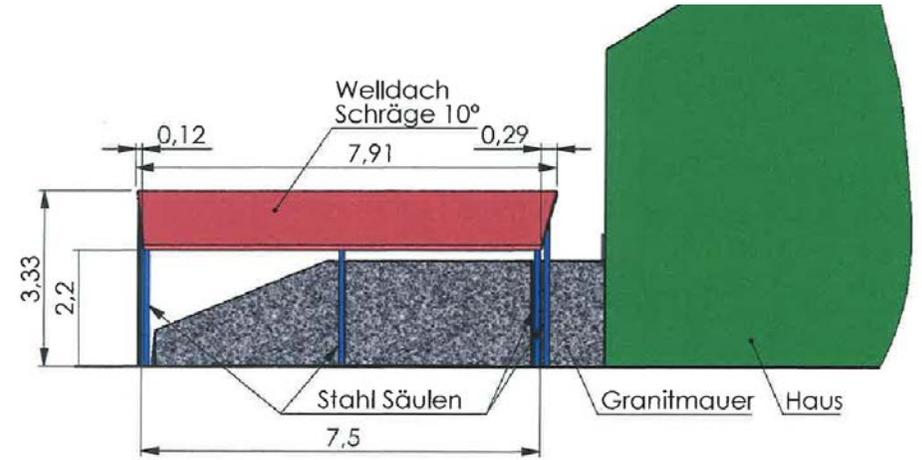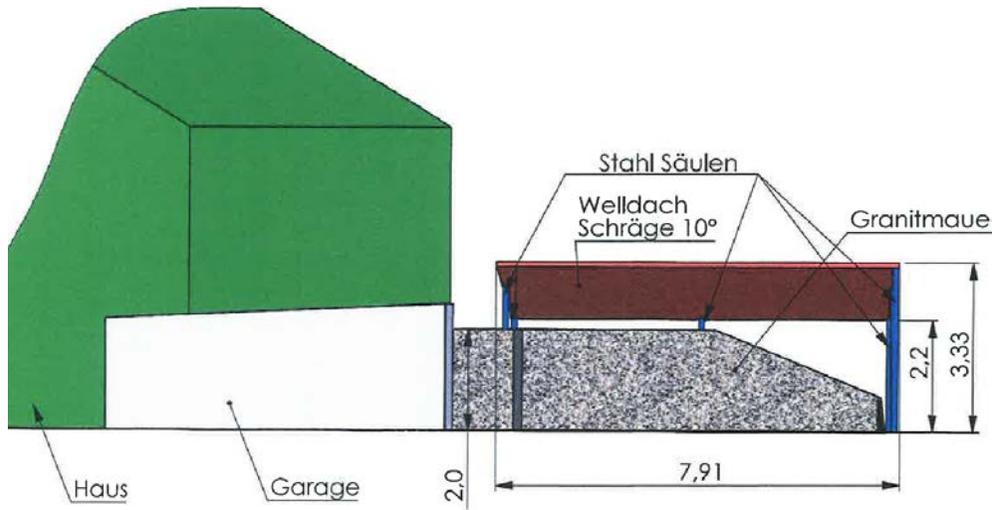


ANSICHTEN

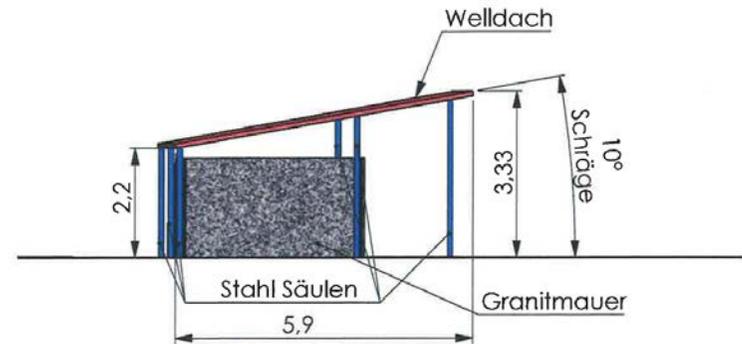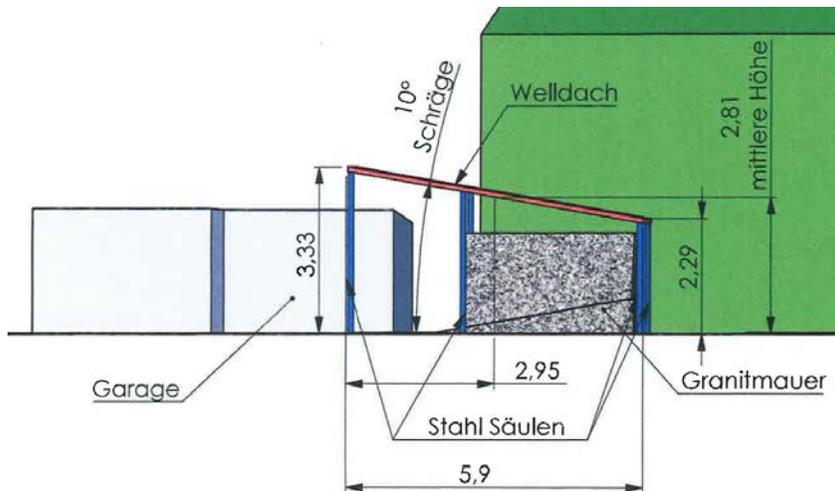




ÜBERSICHT

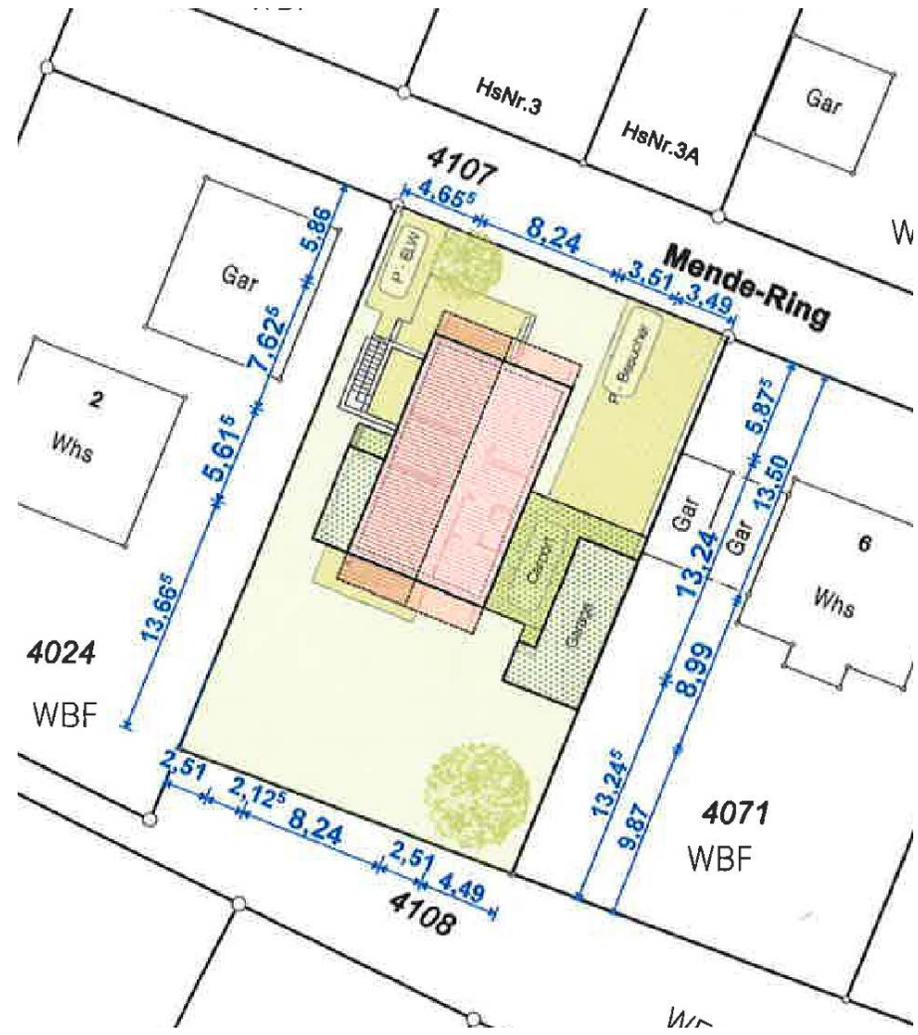

LAGEPLAN




ANSICHTEN

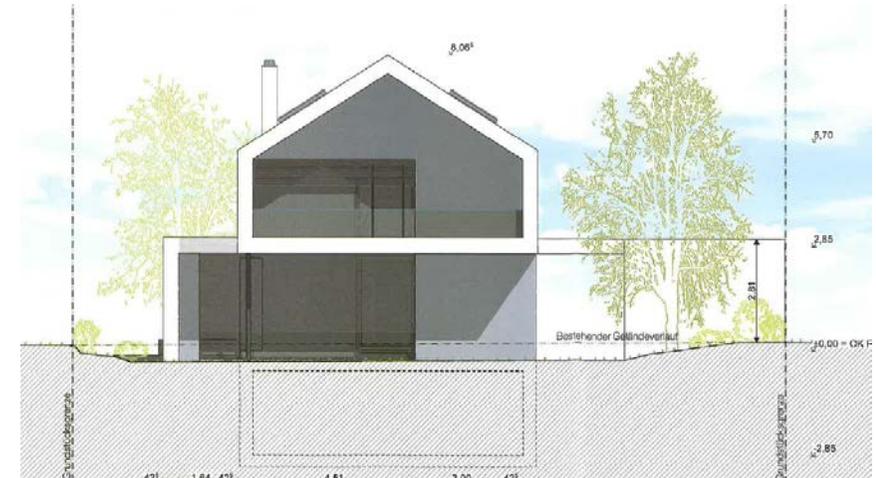






Nordansicht

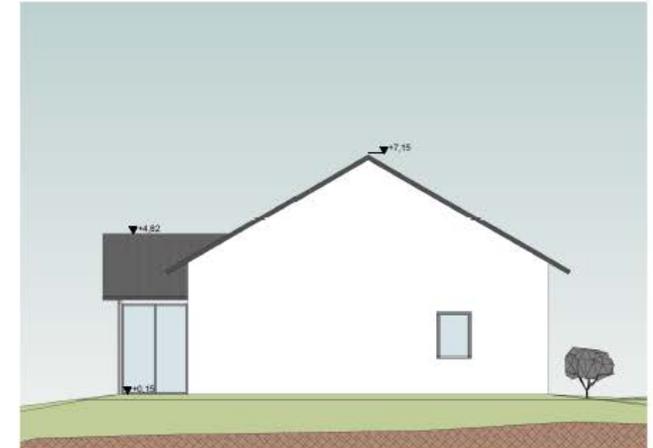


Ostansicht

ANSICHTEN

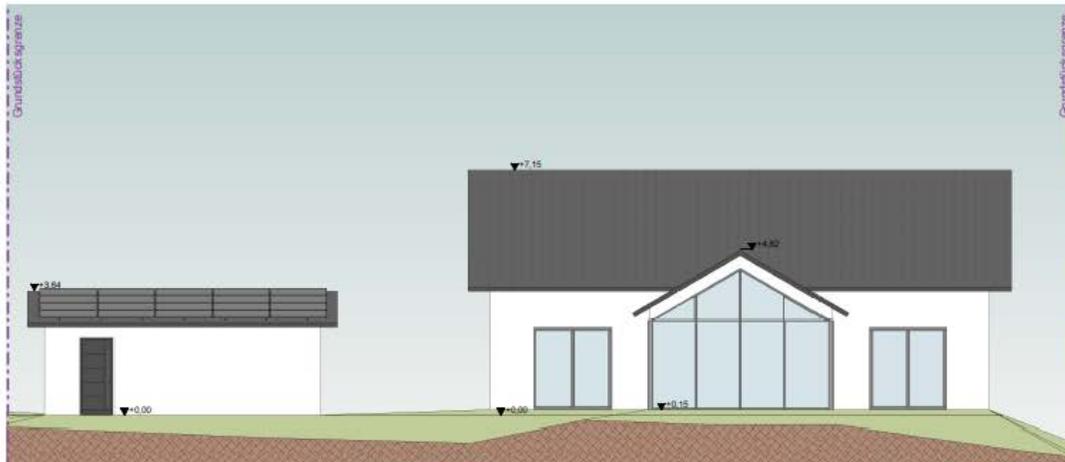

Südansicht

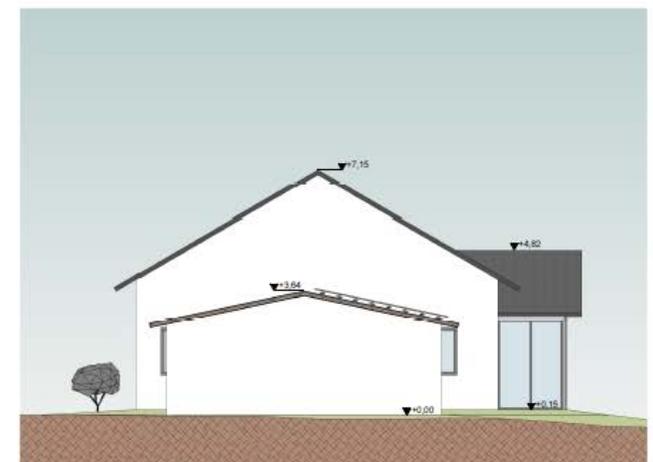

Westansicht