


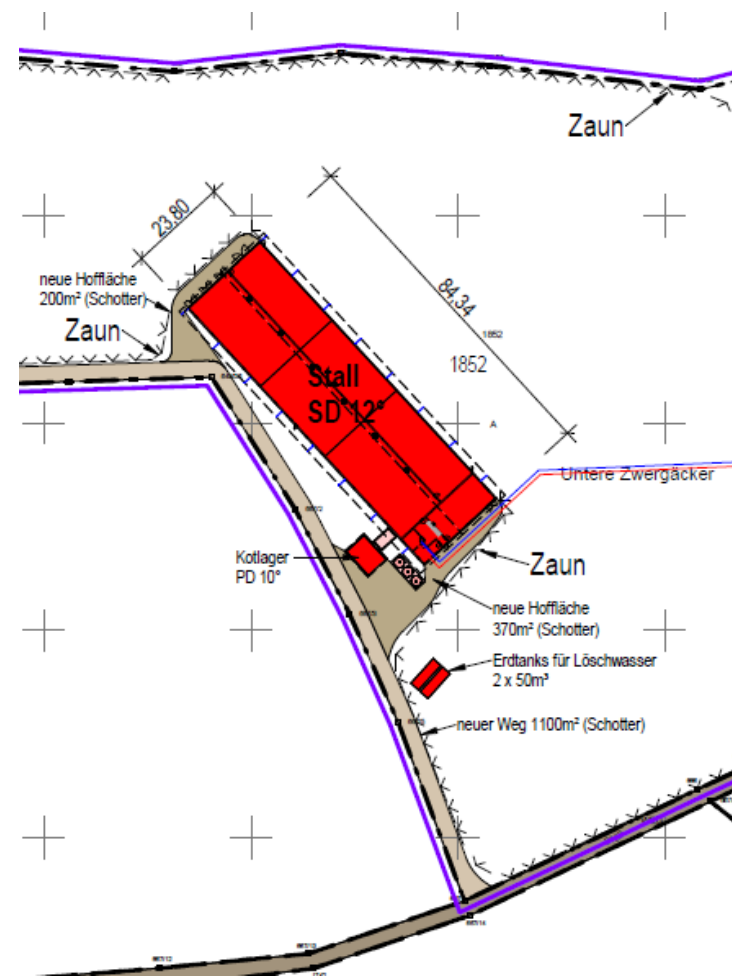


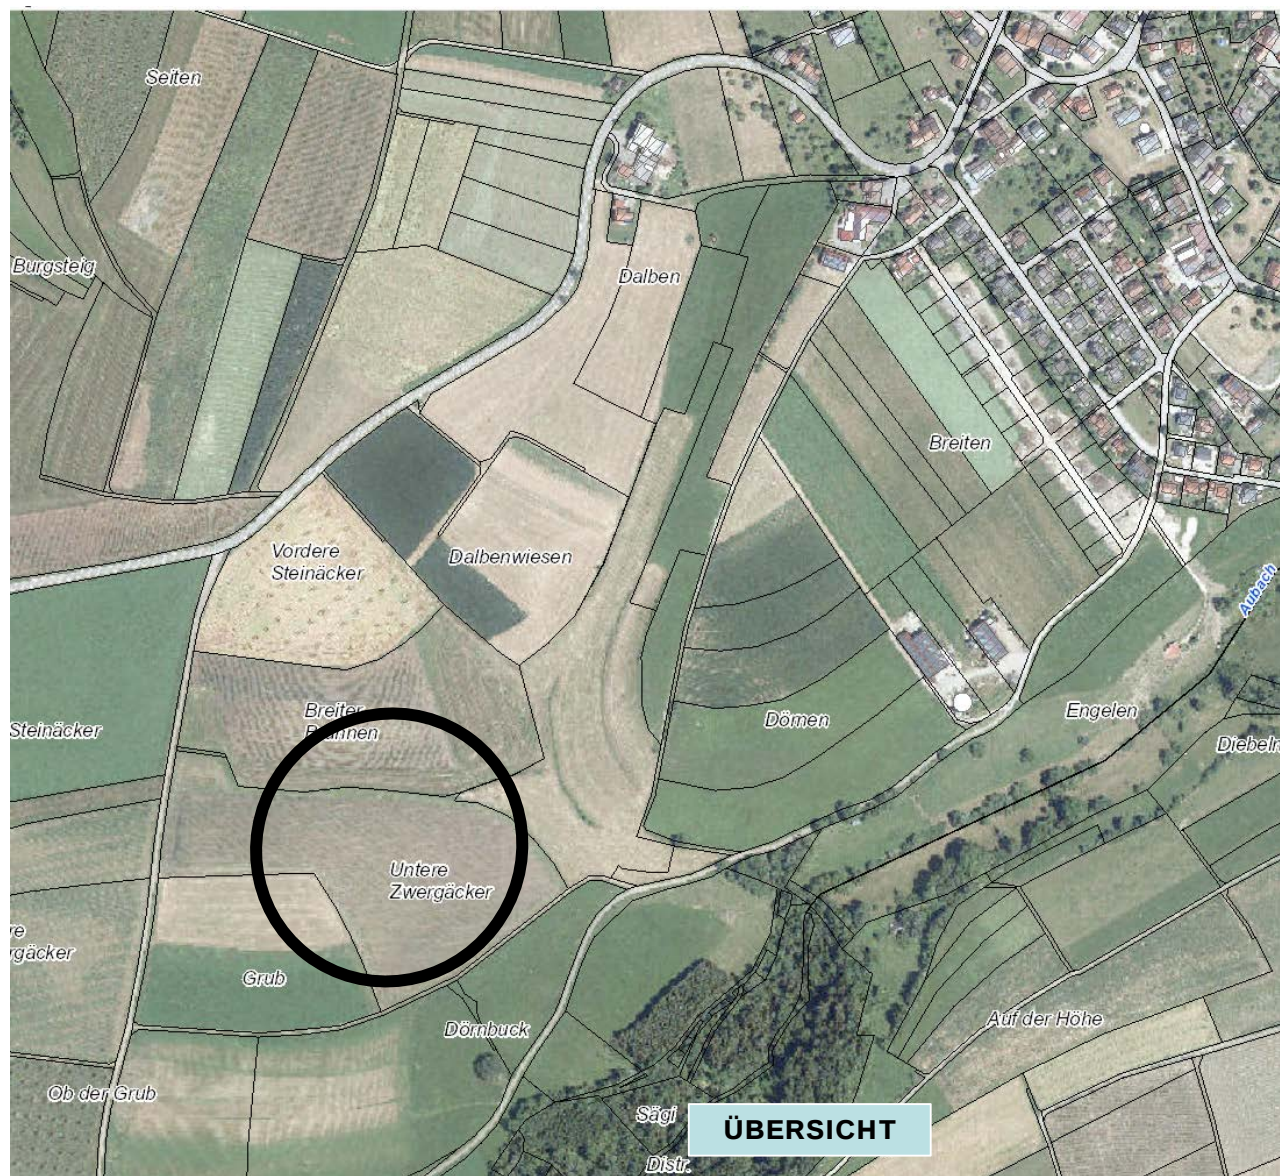


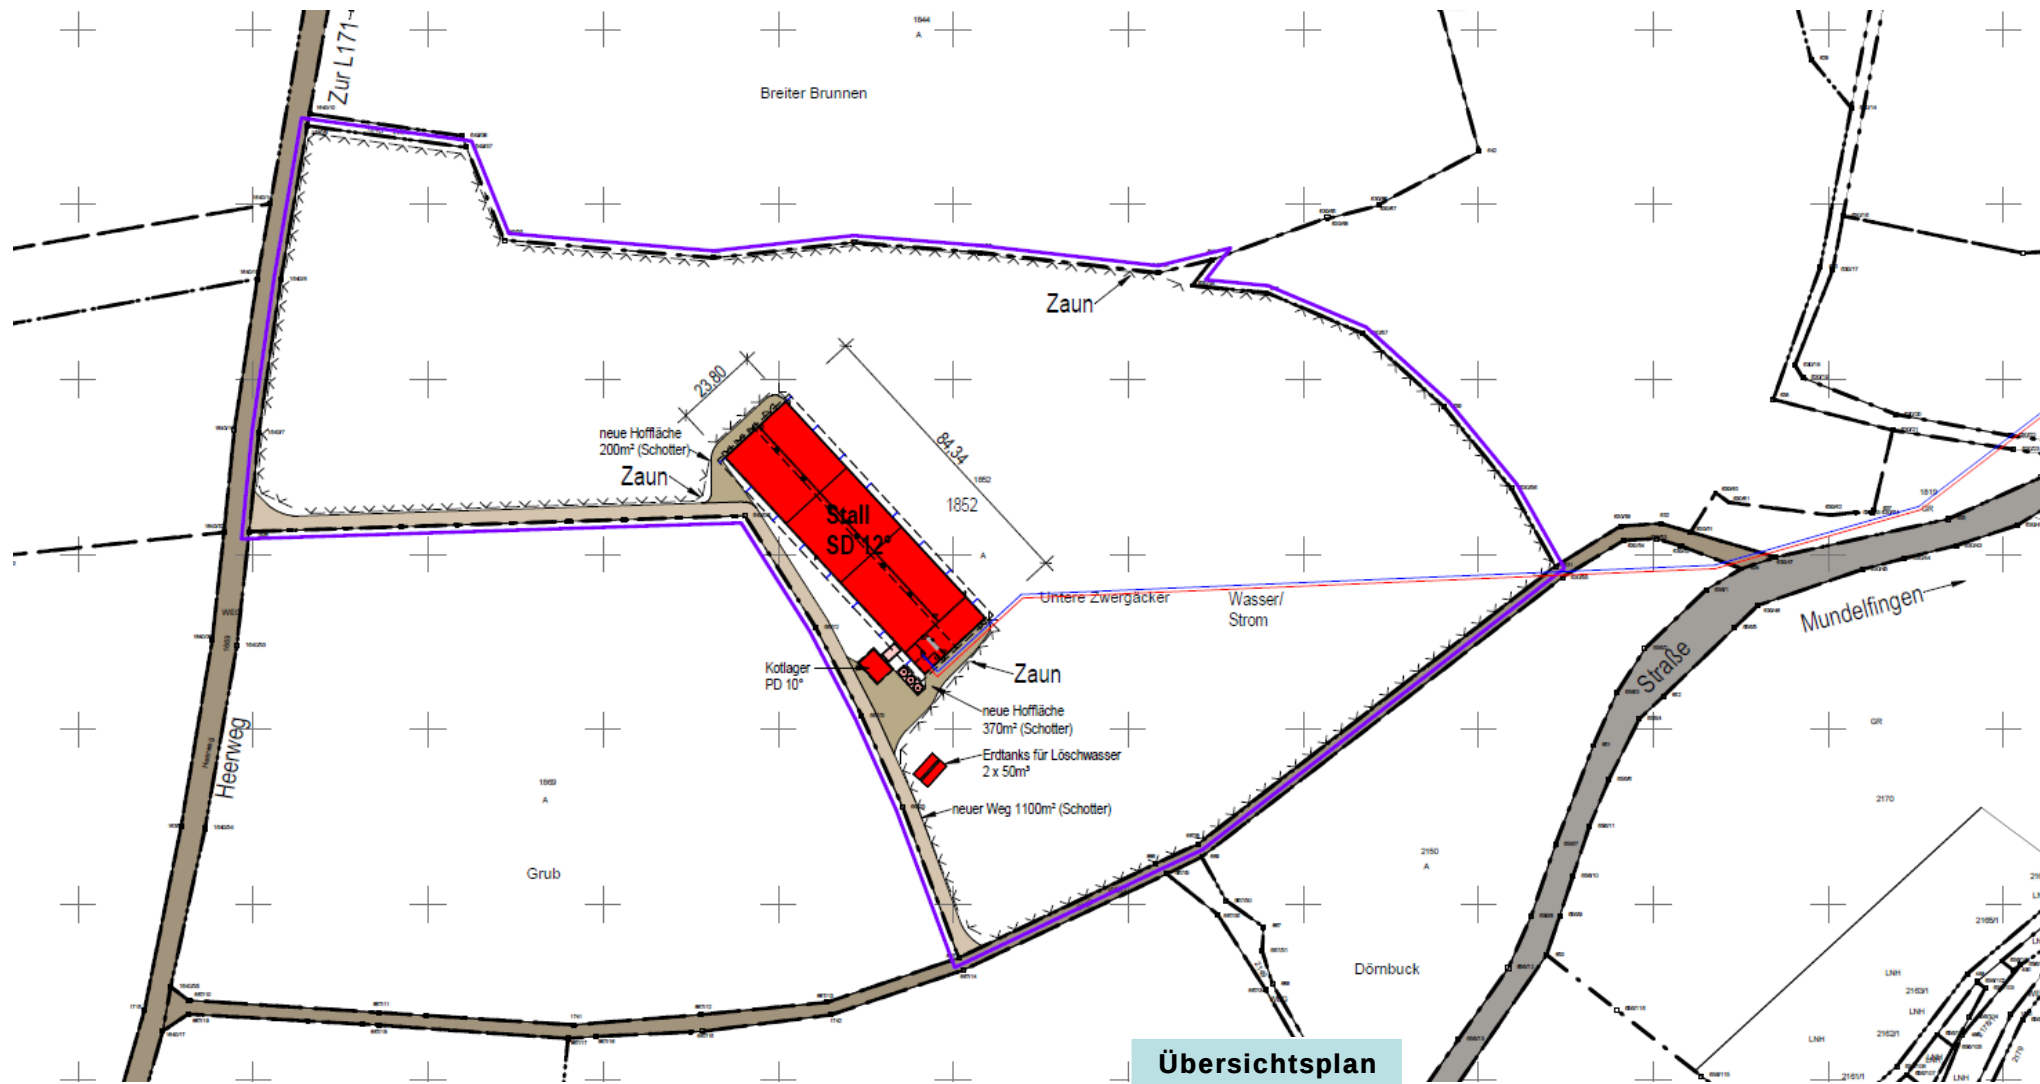

Übersichtsplan

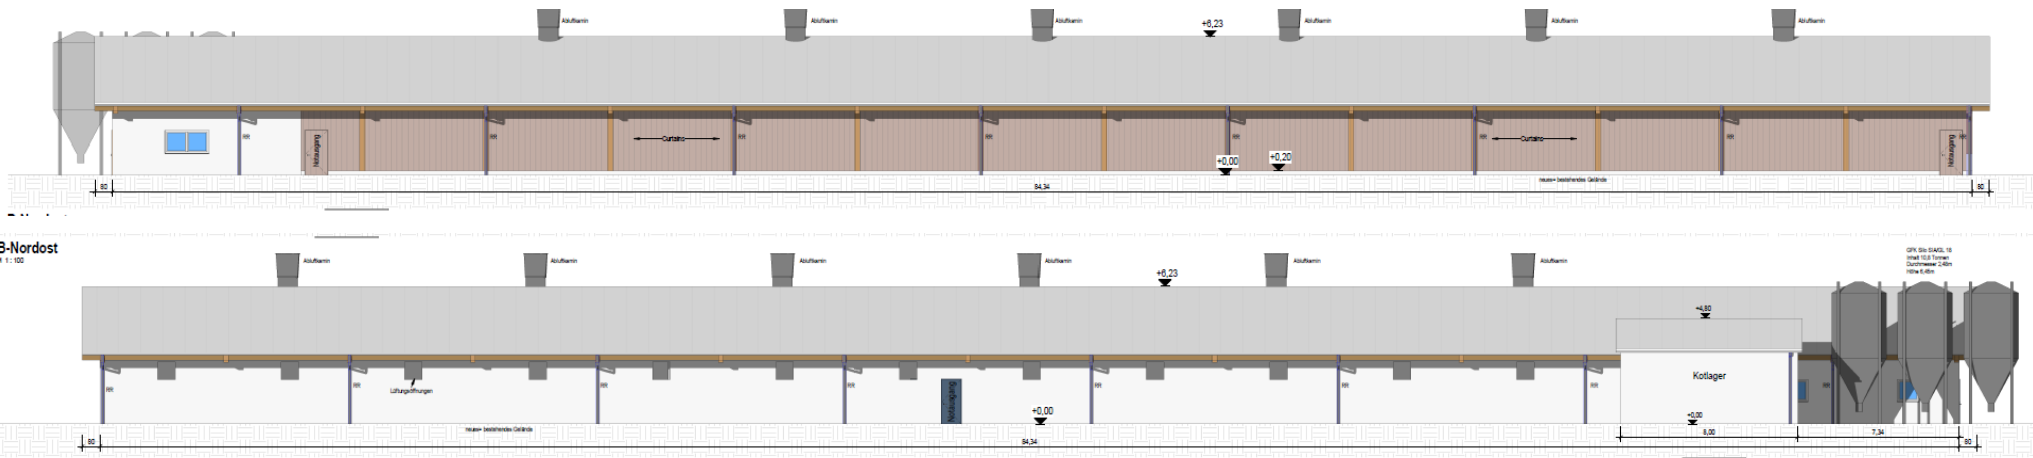


B-Südwest
M 1:100

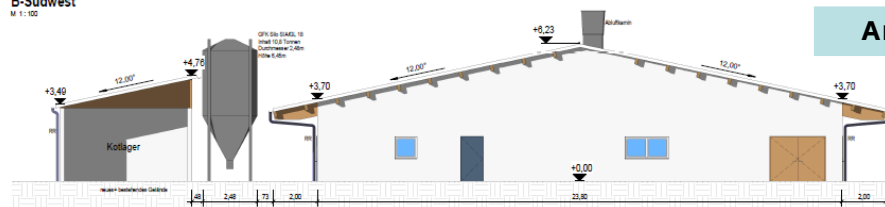


B-Südost
M 1:100

Ansichten

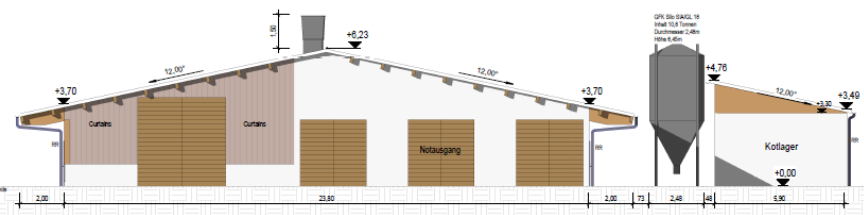

Northwest
M 1:100

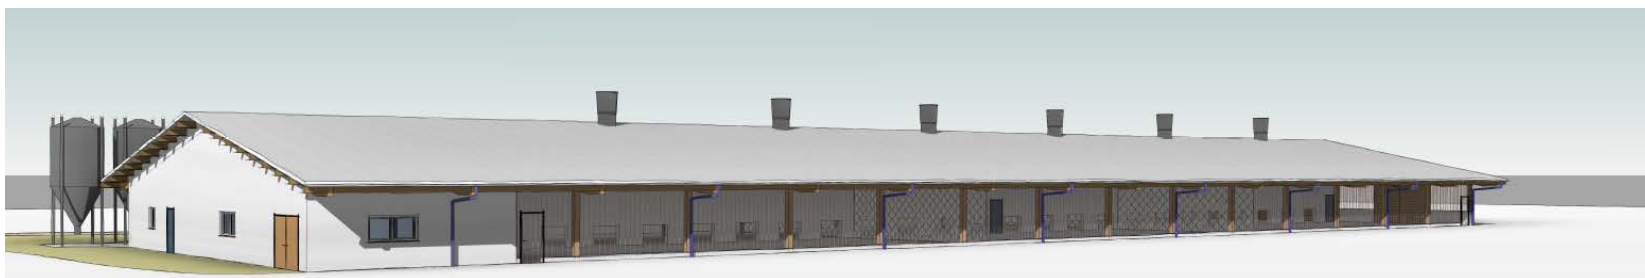



ESKD-FR (Lissner)
21.04.2021

GERDA IV
Rechengebiet 2064 m x 2080 m
Auswertungshöhe 0 - 3 m

weiß hinterlegt = IST
blau hinterlegt = SOLL

Geruchsstundenhäufigkeit:

= 8,0 < 10,0 %

= 10,0 < 15,0 %



= 15,0 < 25,0 %

>= 25,0 %


**Geruchsstundenhäufigkeit
am 1. geplanten Standort**




Grundlage:
- Räumliches Informations- und
Planungssystem (RIPS) der LUBW
- Amtliche Geobasisdaten © LGL
www.lgl-bw.de, Az.: 2011 9-1/18

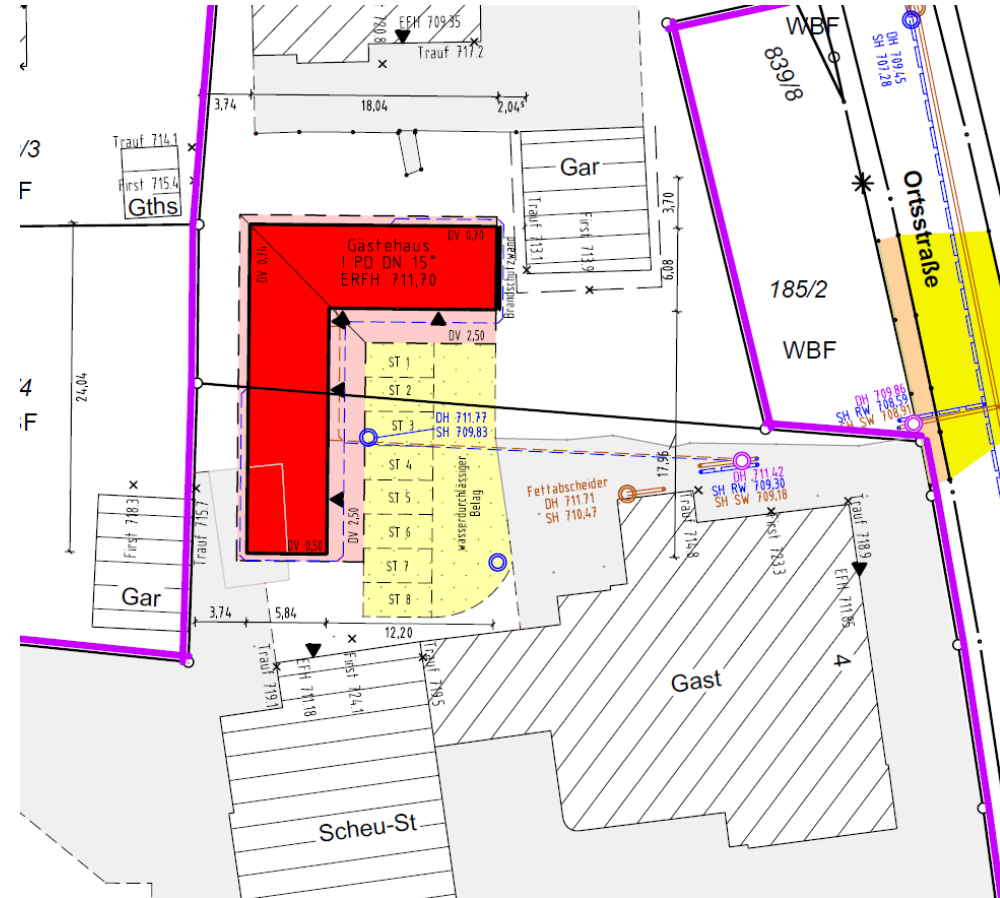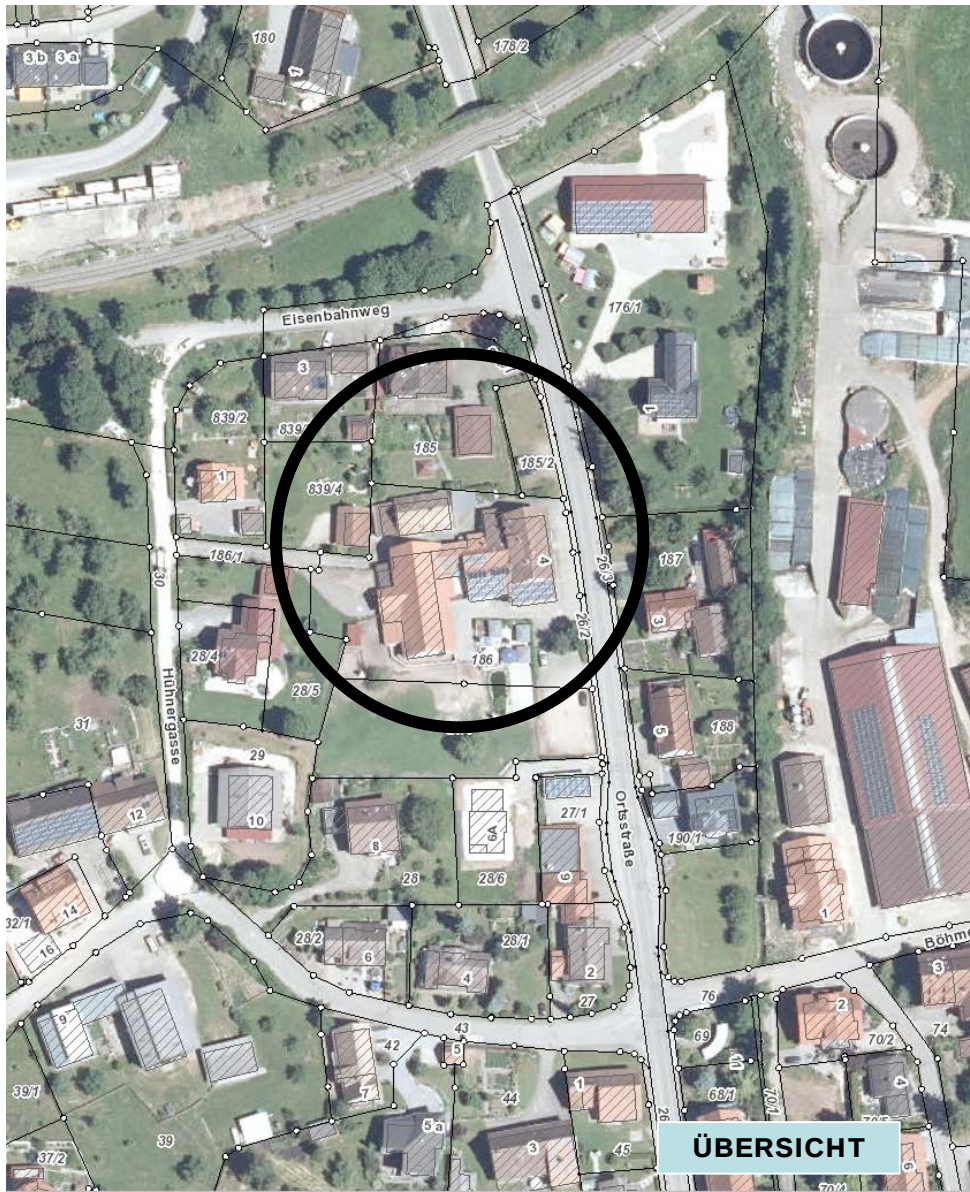


Osten

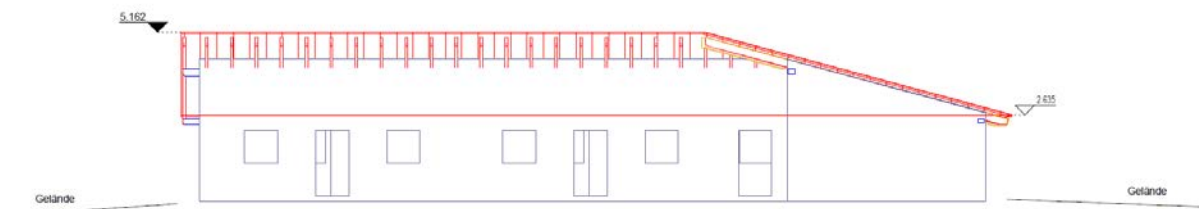

Westen

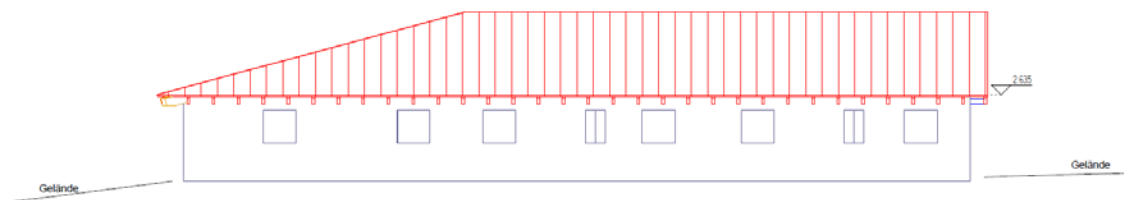



Norden

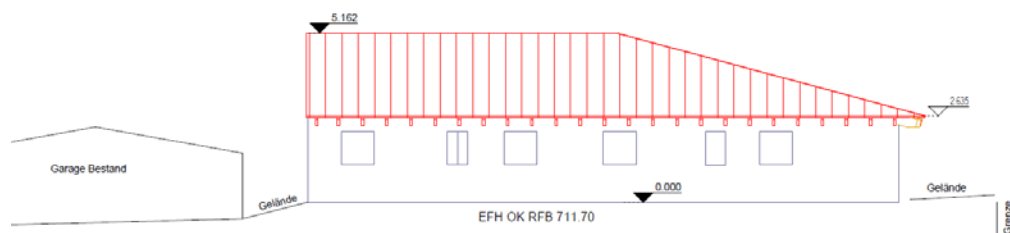

ANSICHTEN

Süden

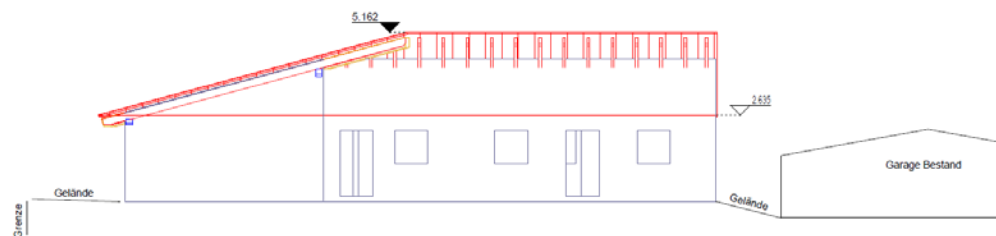

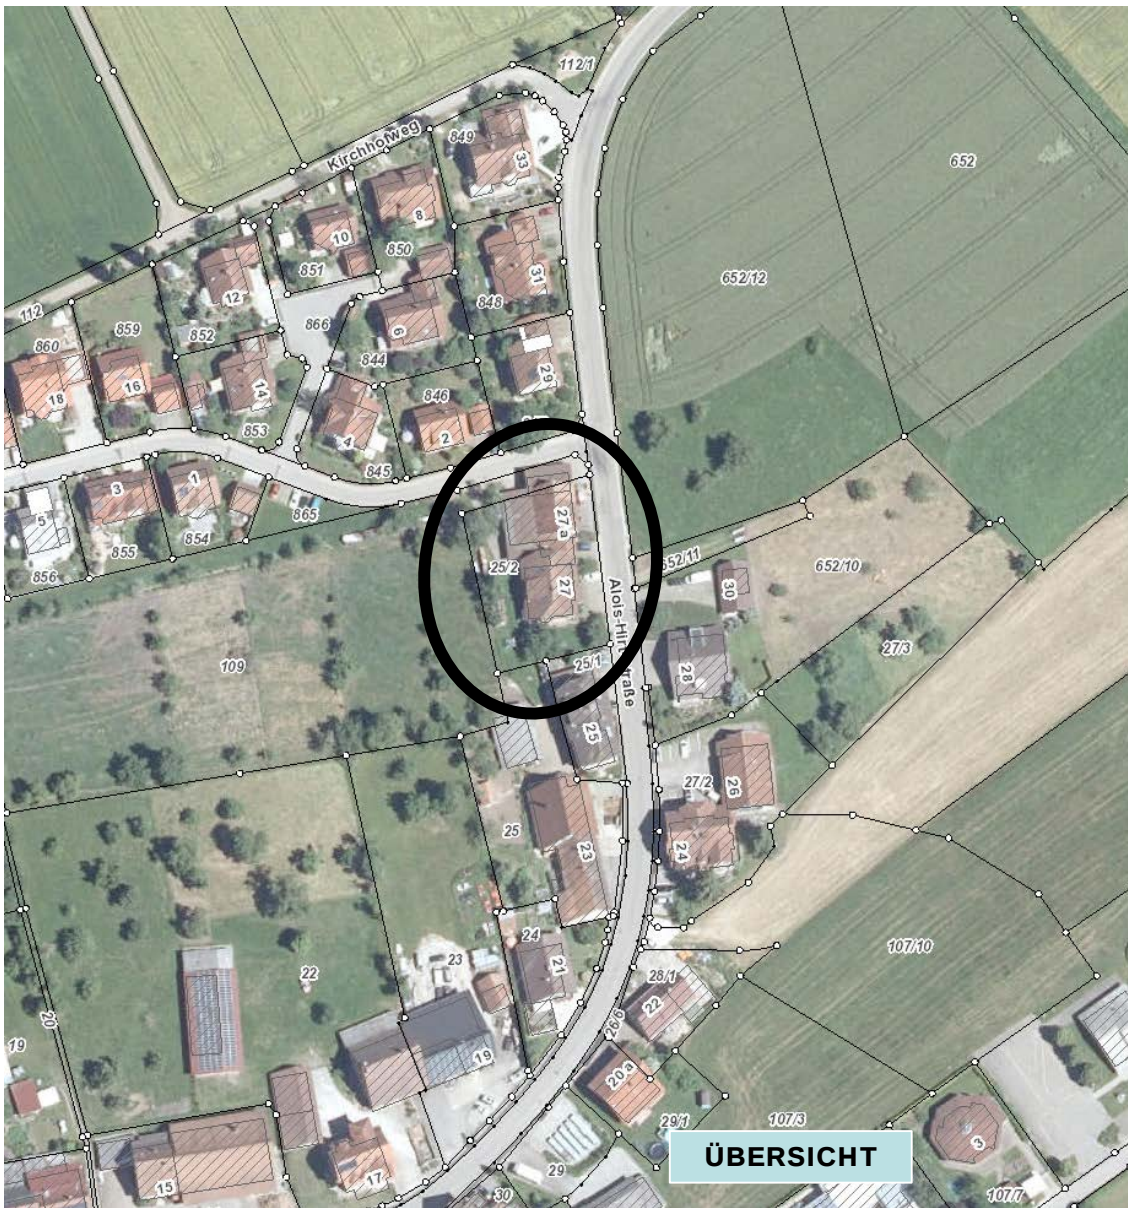


ÜBERSICHT




LAGEPLAN

Ansicht WESTEN

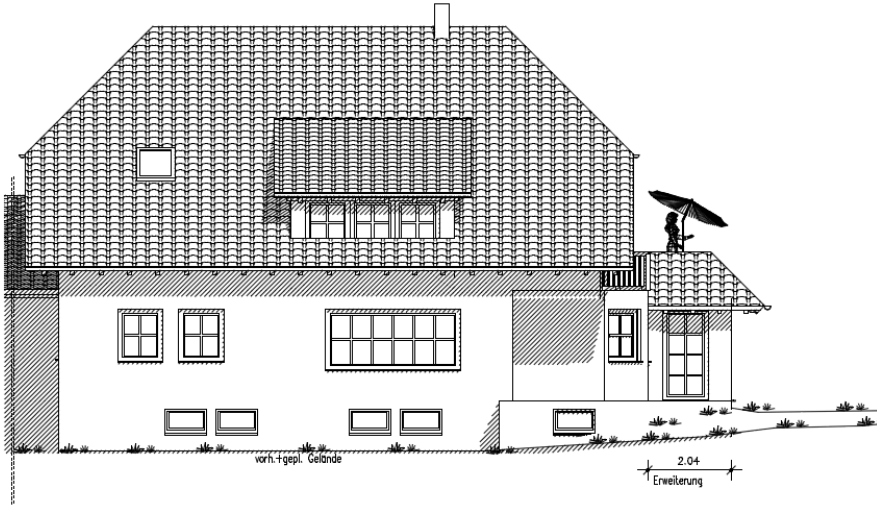



Ansicht OSTEN

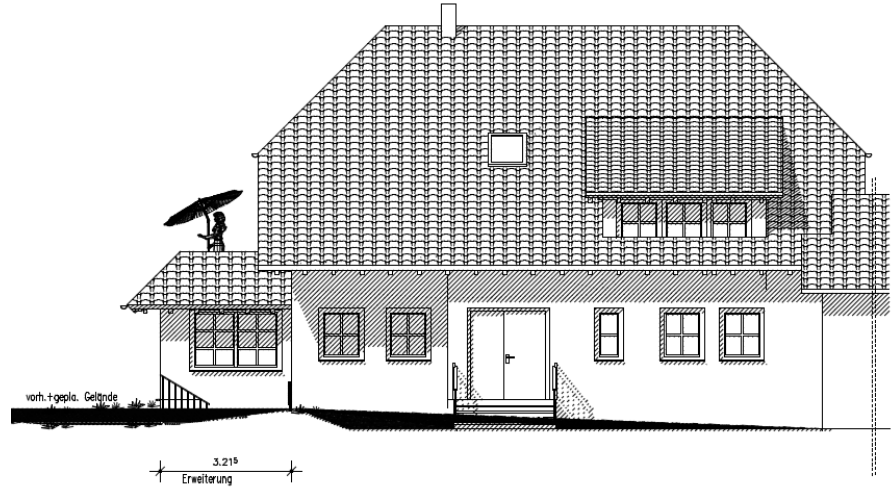


ANSICHTEN

Ansicht SÜDEN

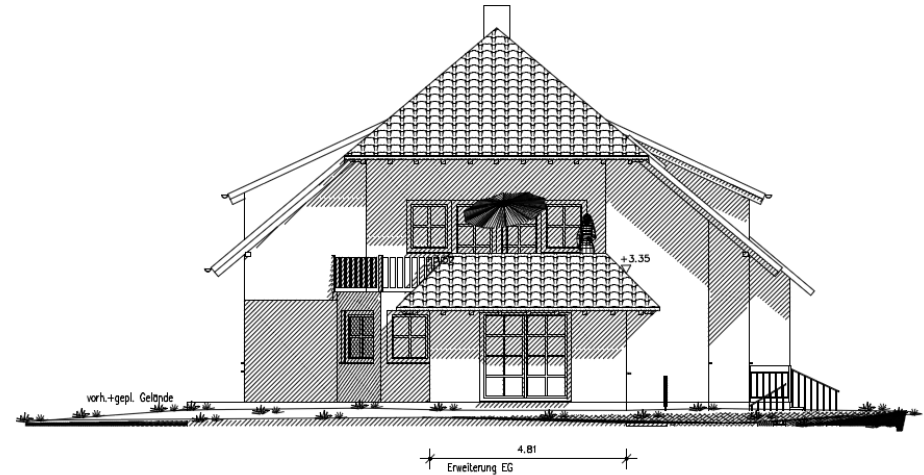

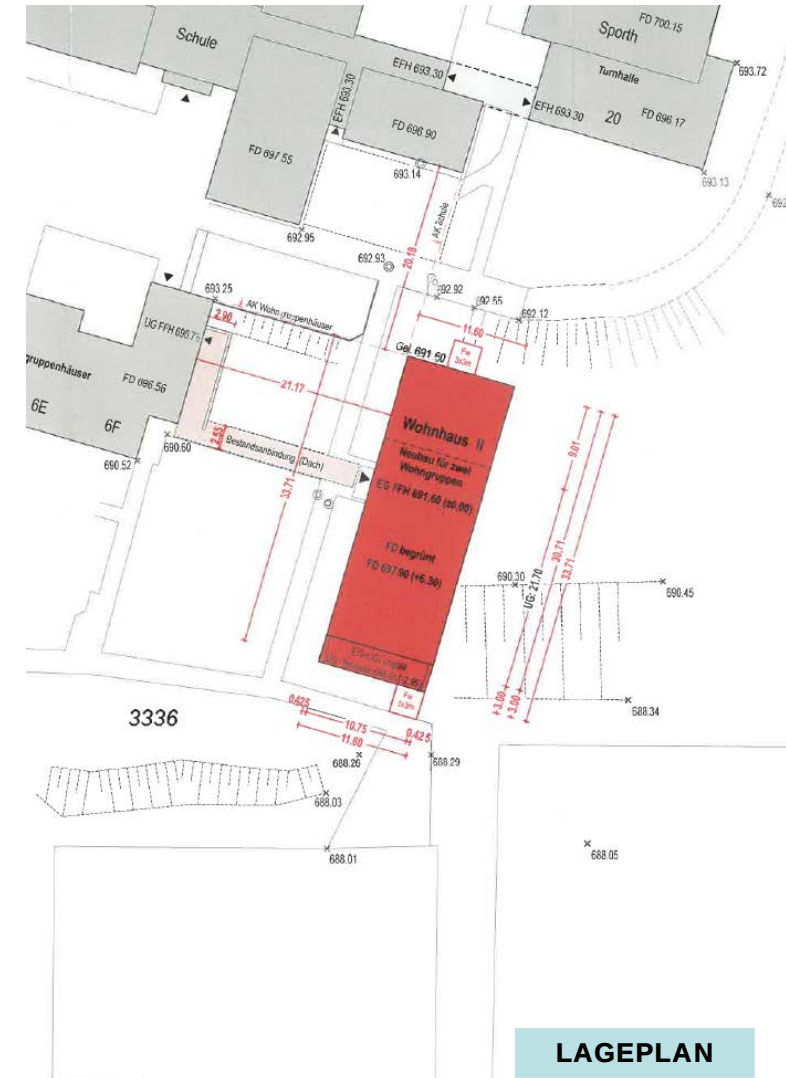

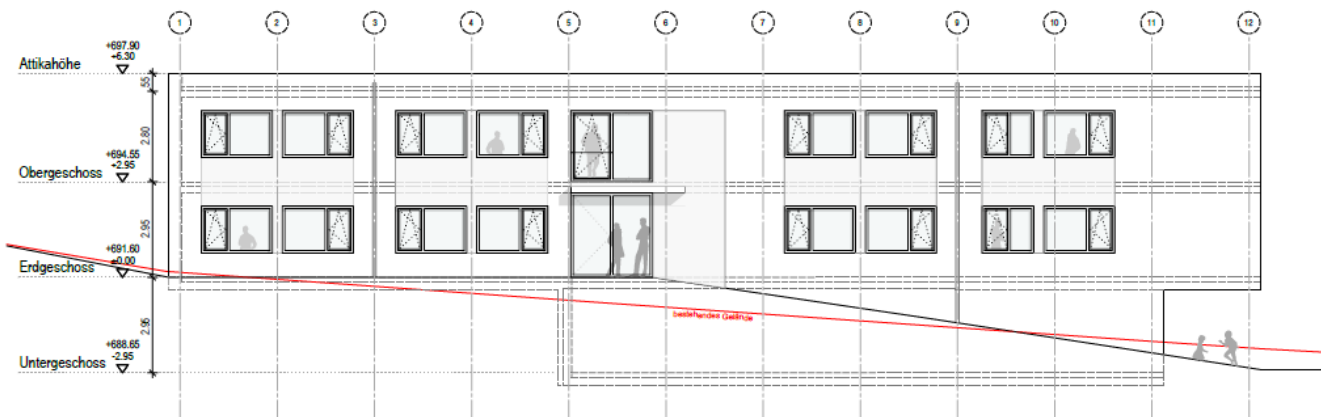


West Ansicht




Süd Ansicht

ANSICHTEN

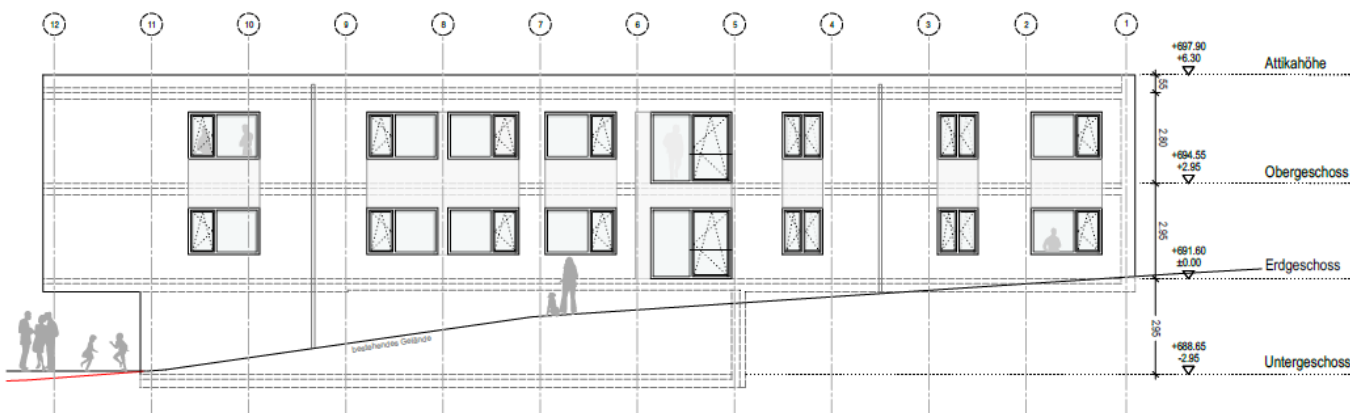


Ost Ansicht

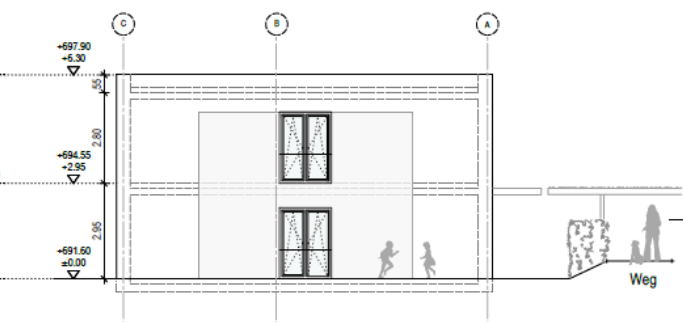


Nord Ansicht



ÜBERSICHT

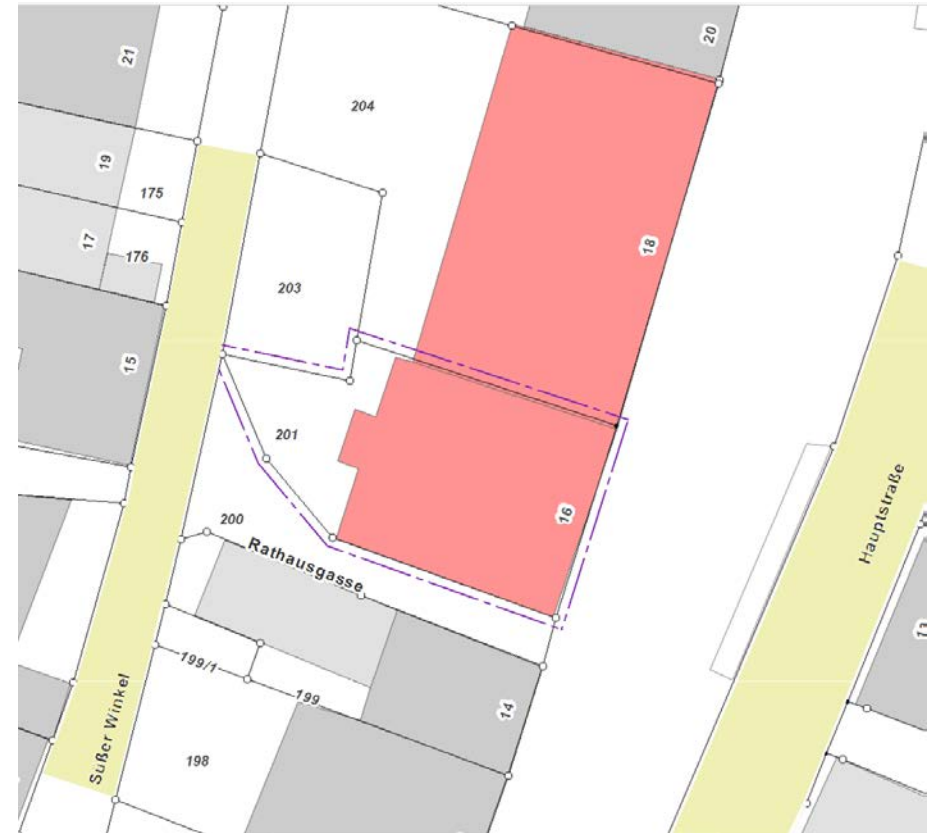



LAGEPLAN

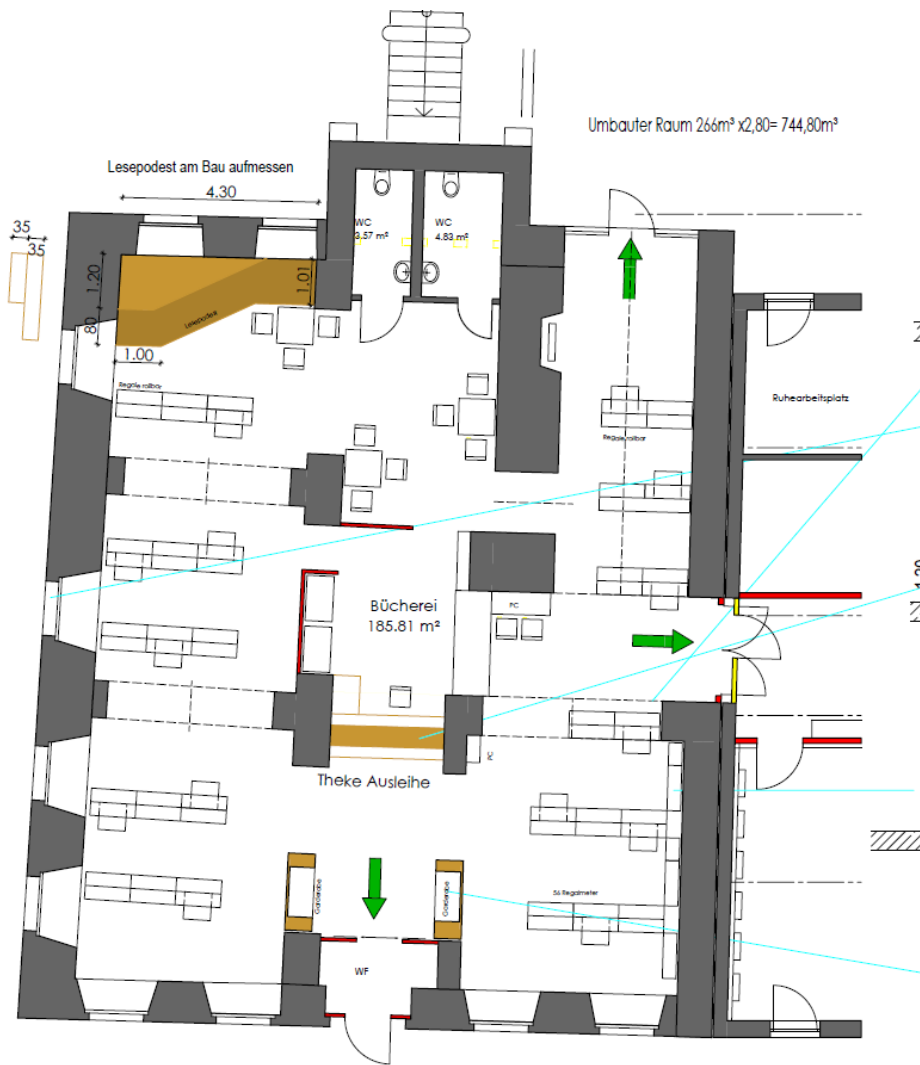


Grundriss EG




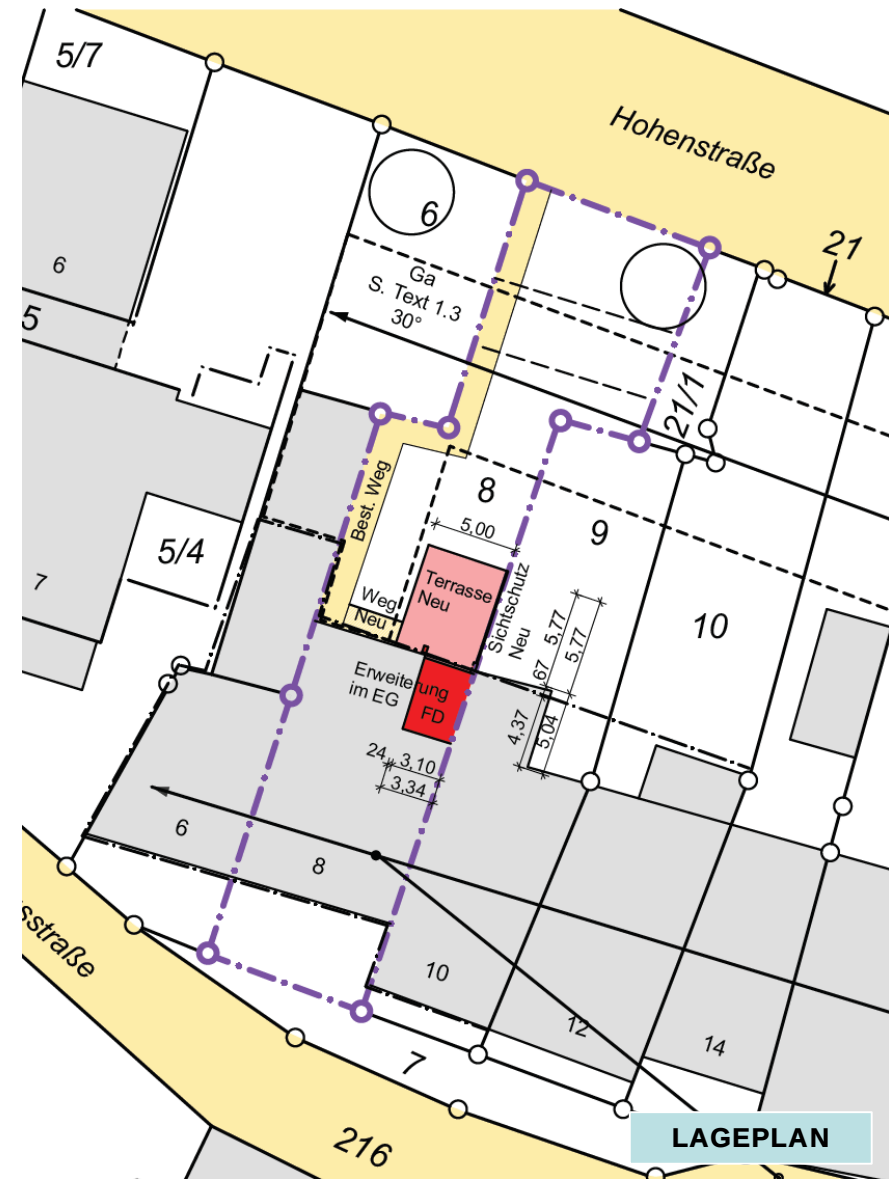



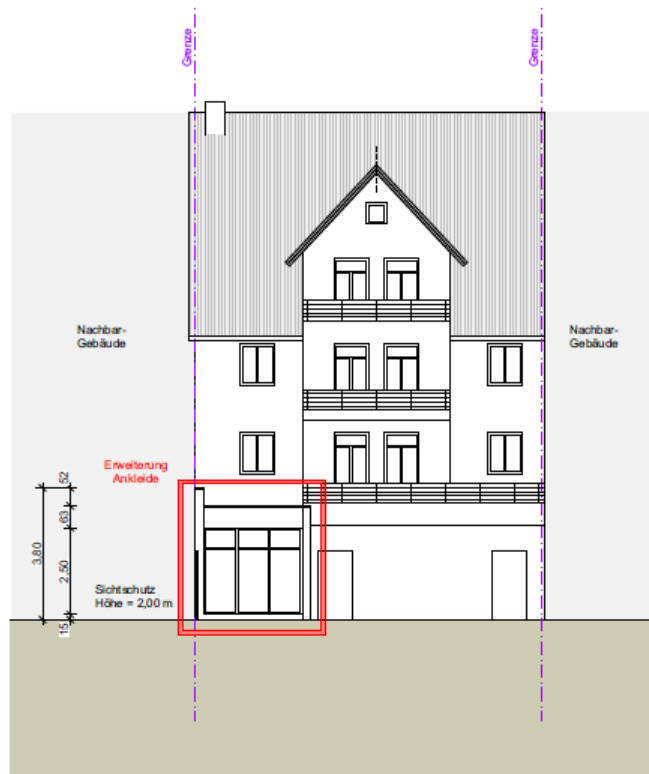


Ansicht Norden


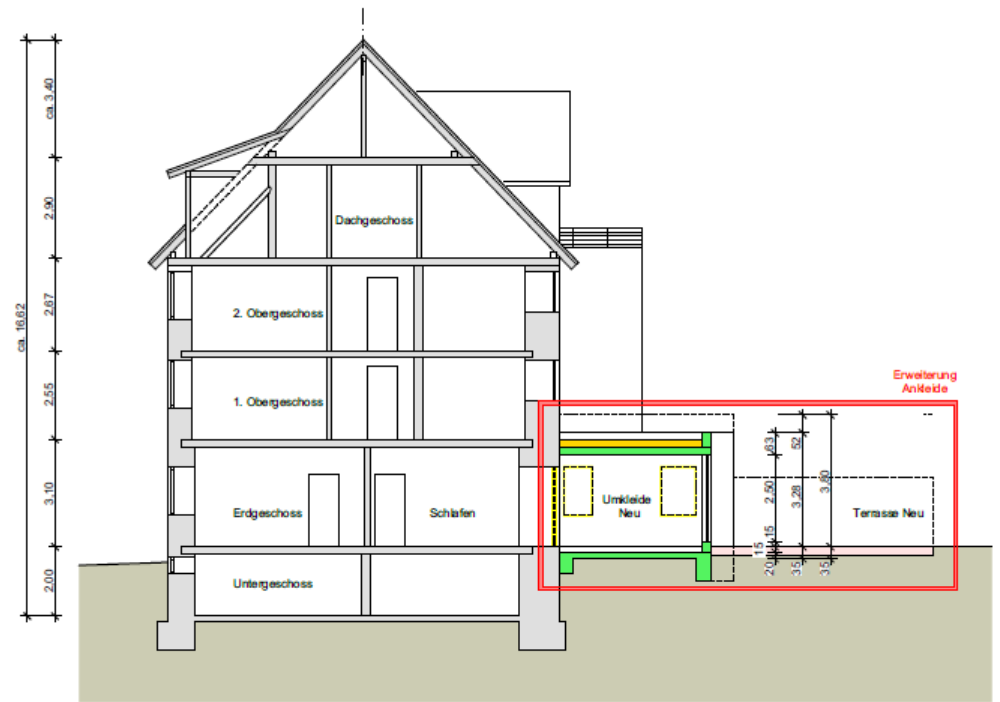


Schnitt A-A

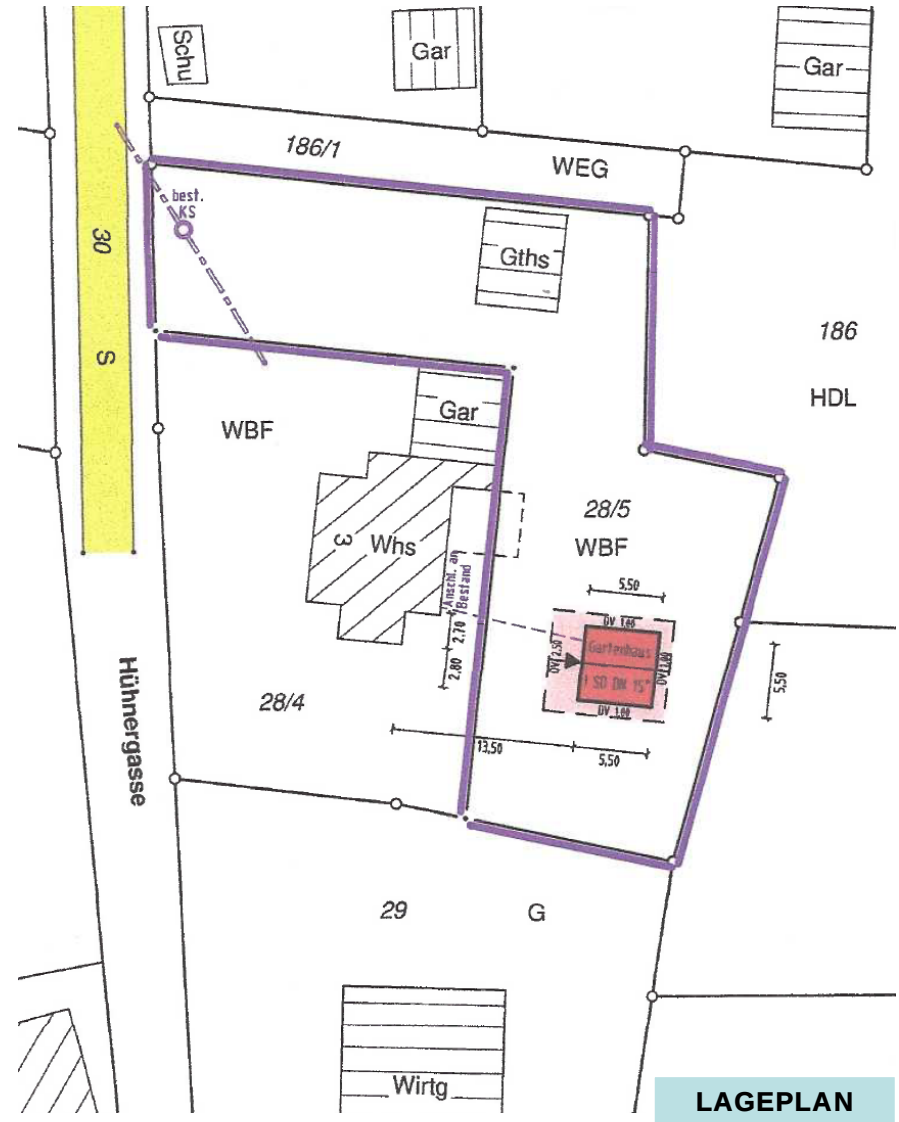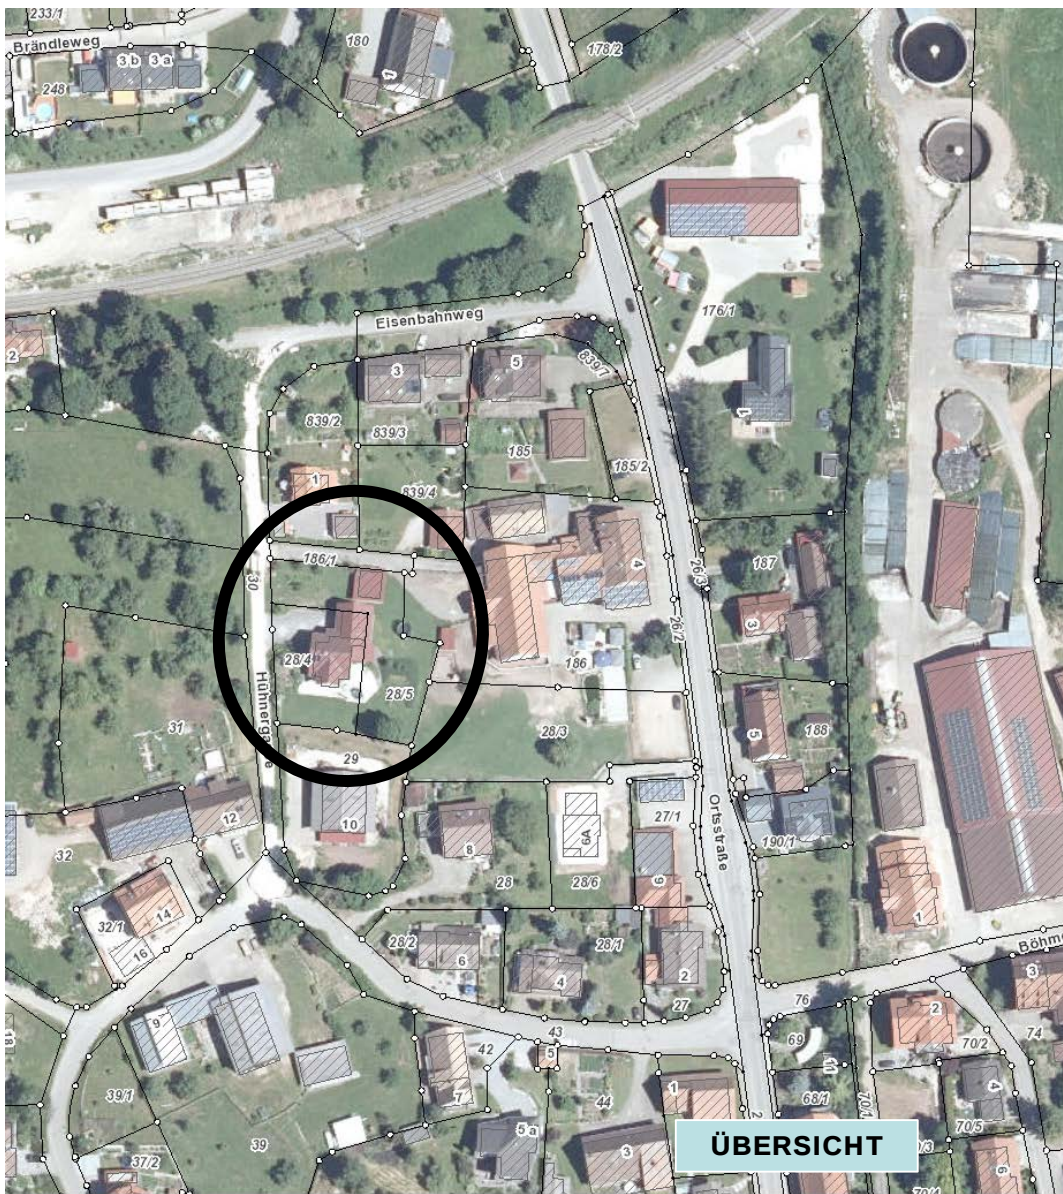

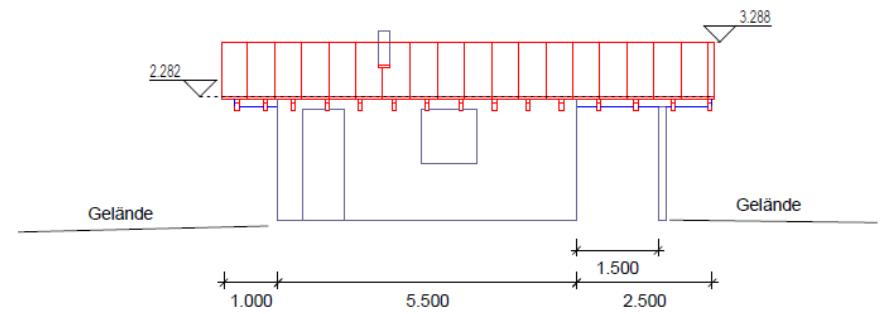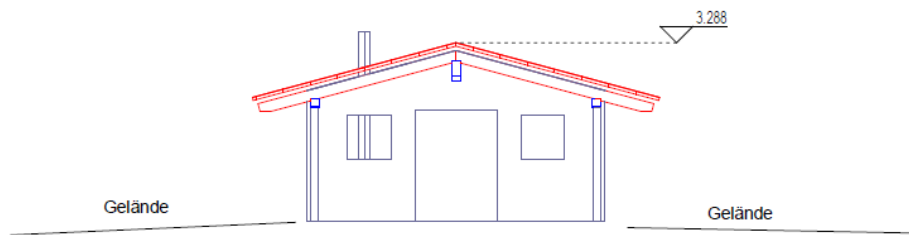

ANSICHTEN

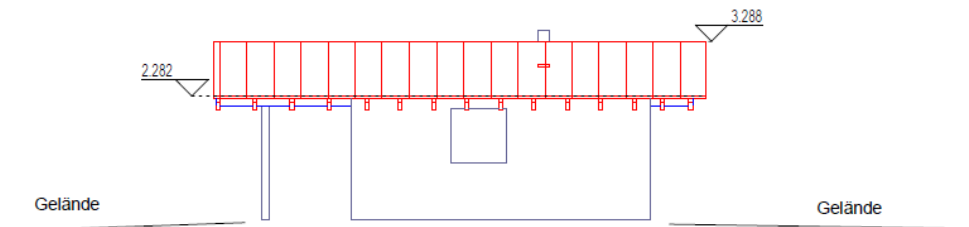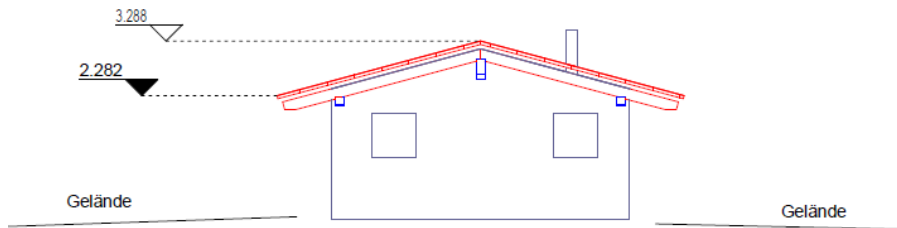





Stadt  üfingen

Bauantrag NR. 71/2021

Ansicht Süd

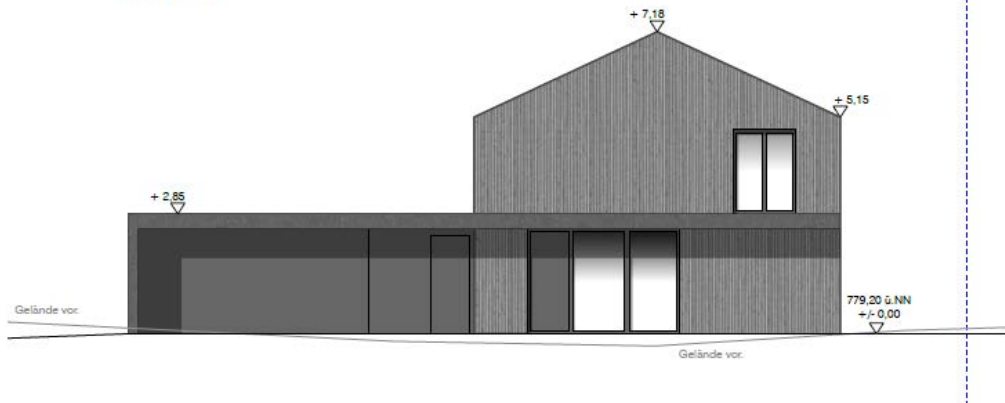


Ansicht West

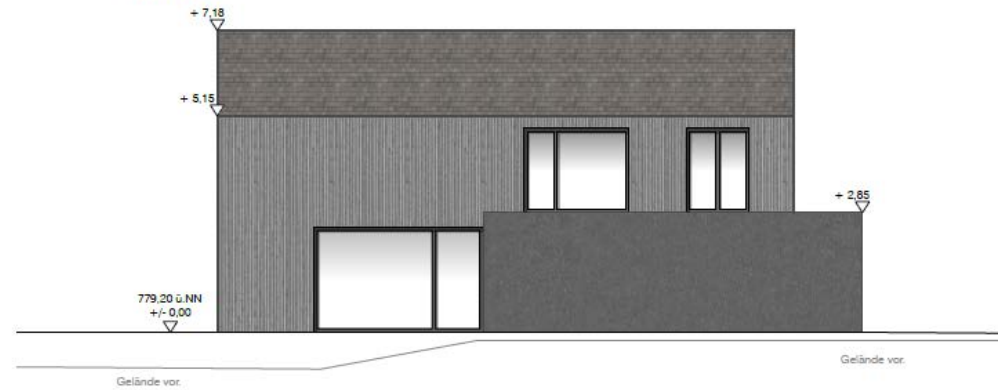




ANSICHTEN


Ansicht Nord


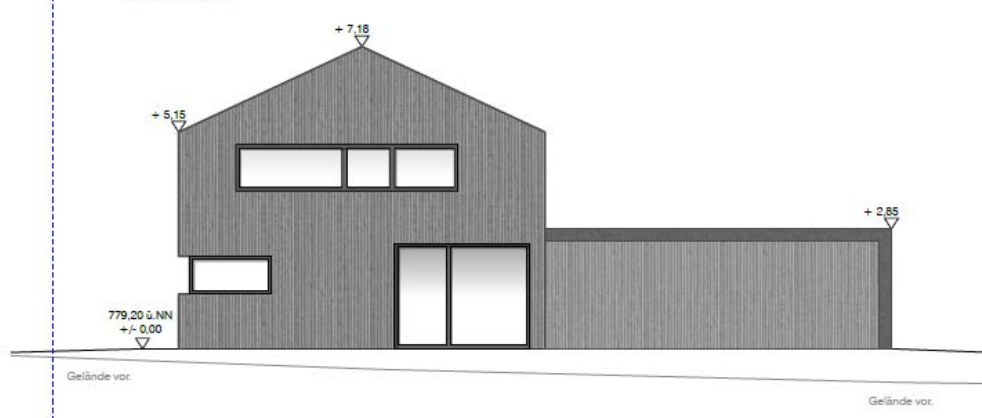


Ansicht Ost

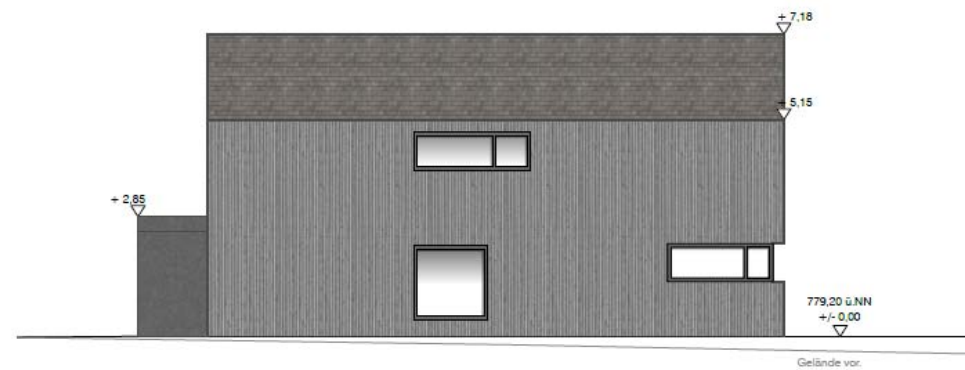

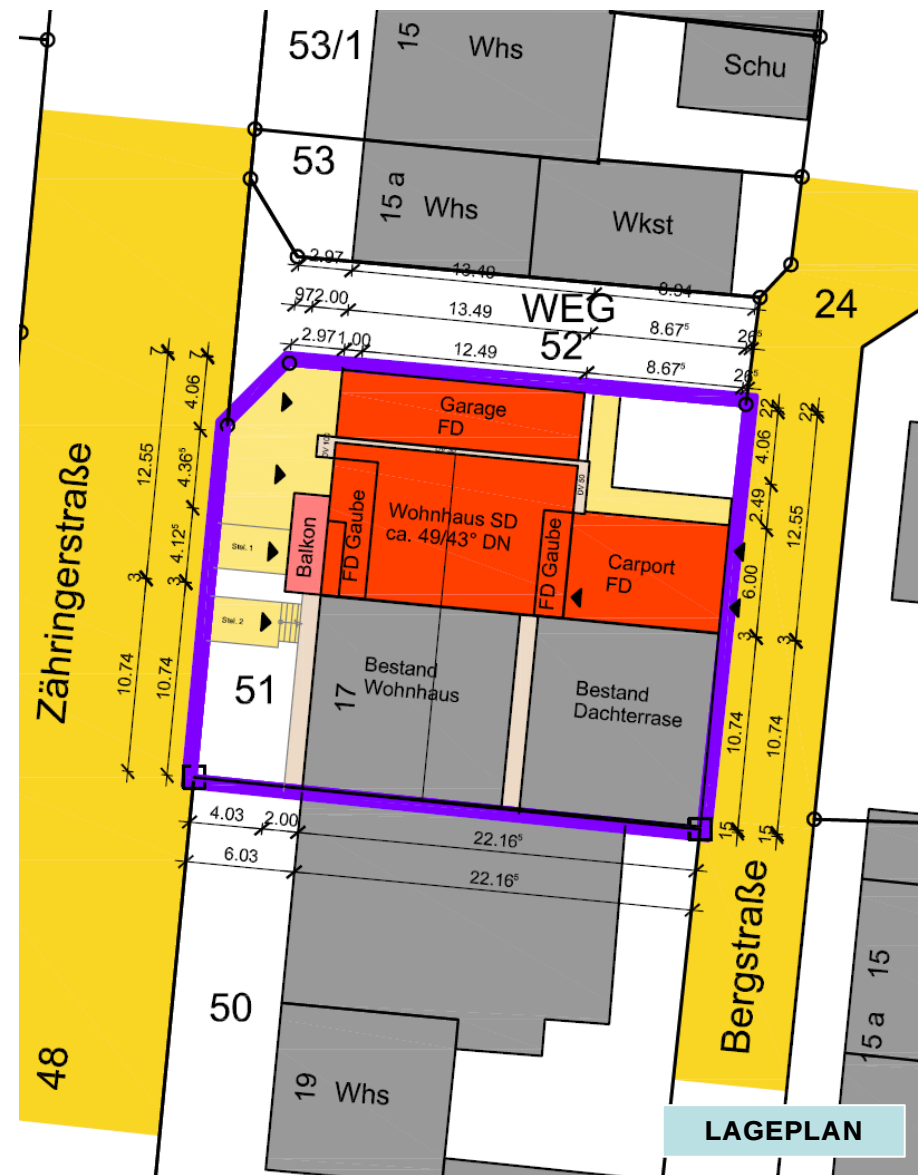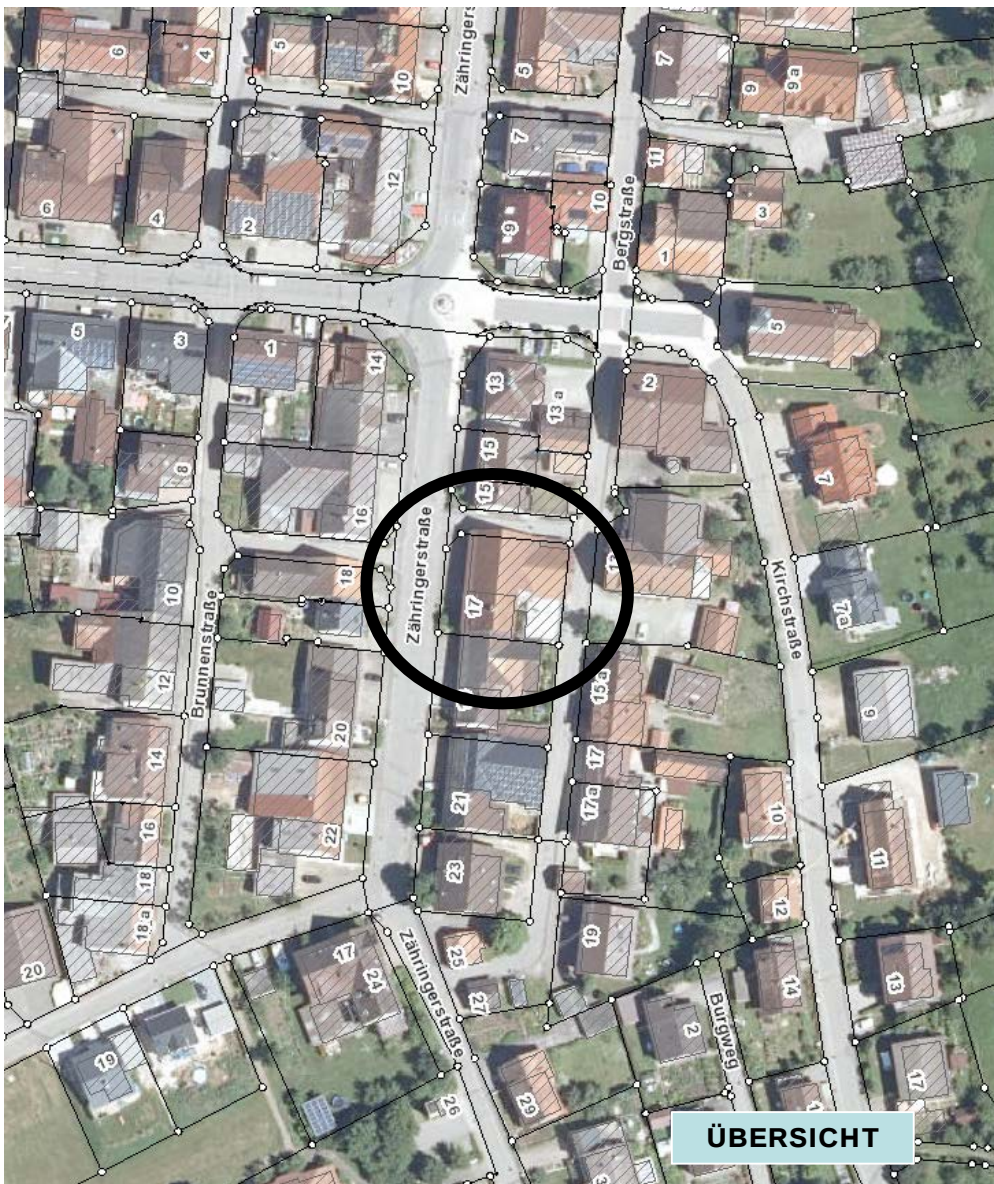

 

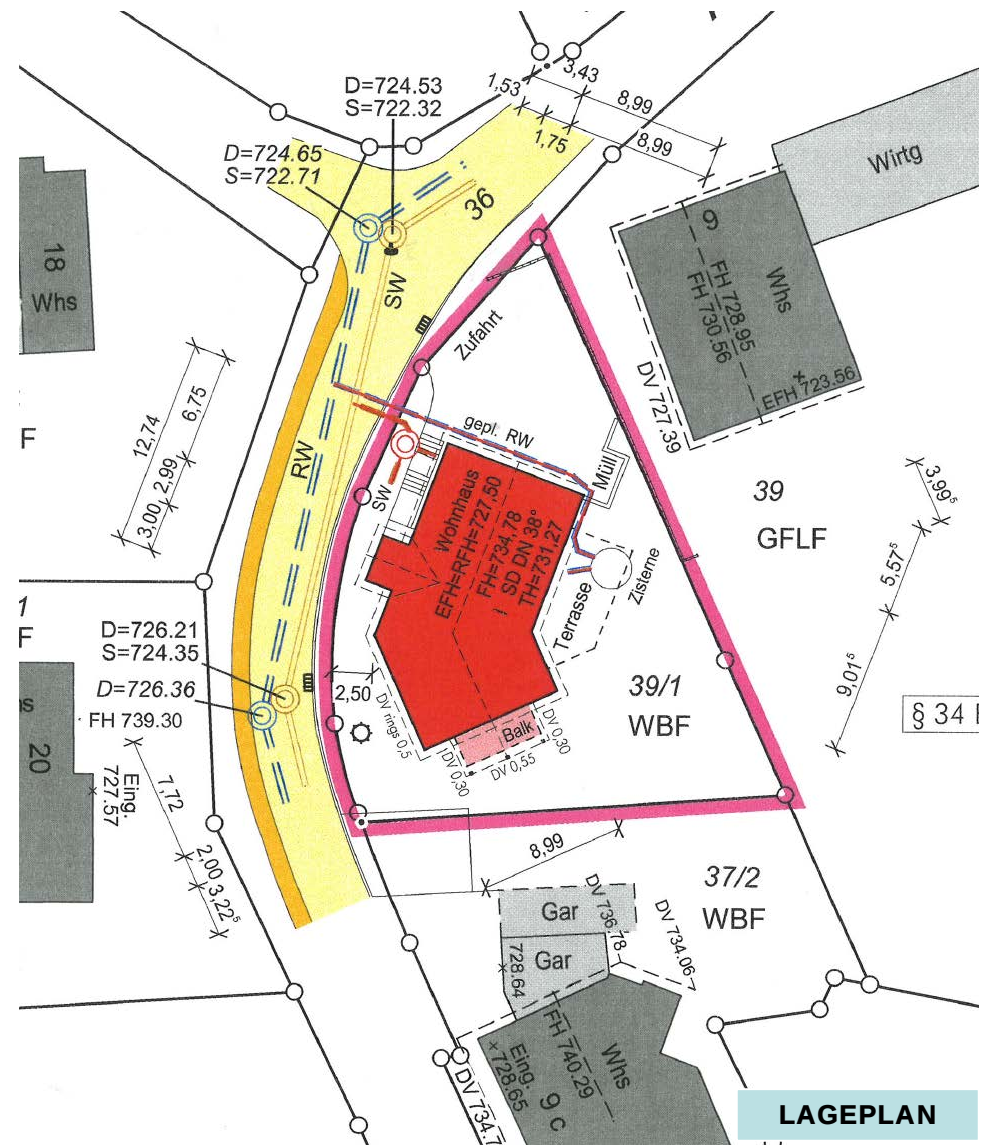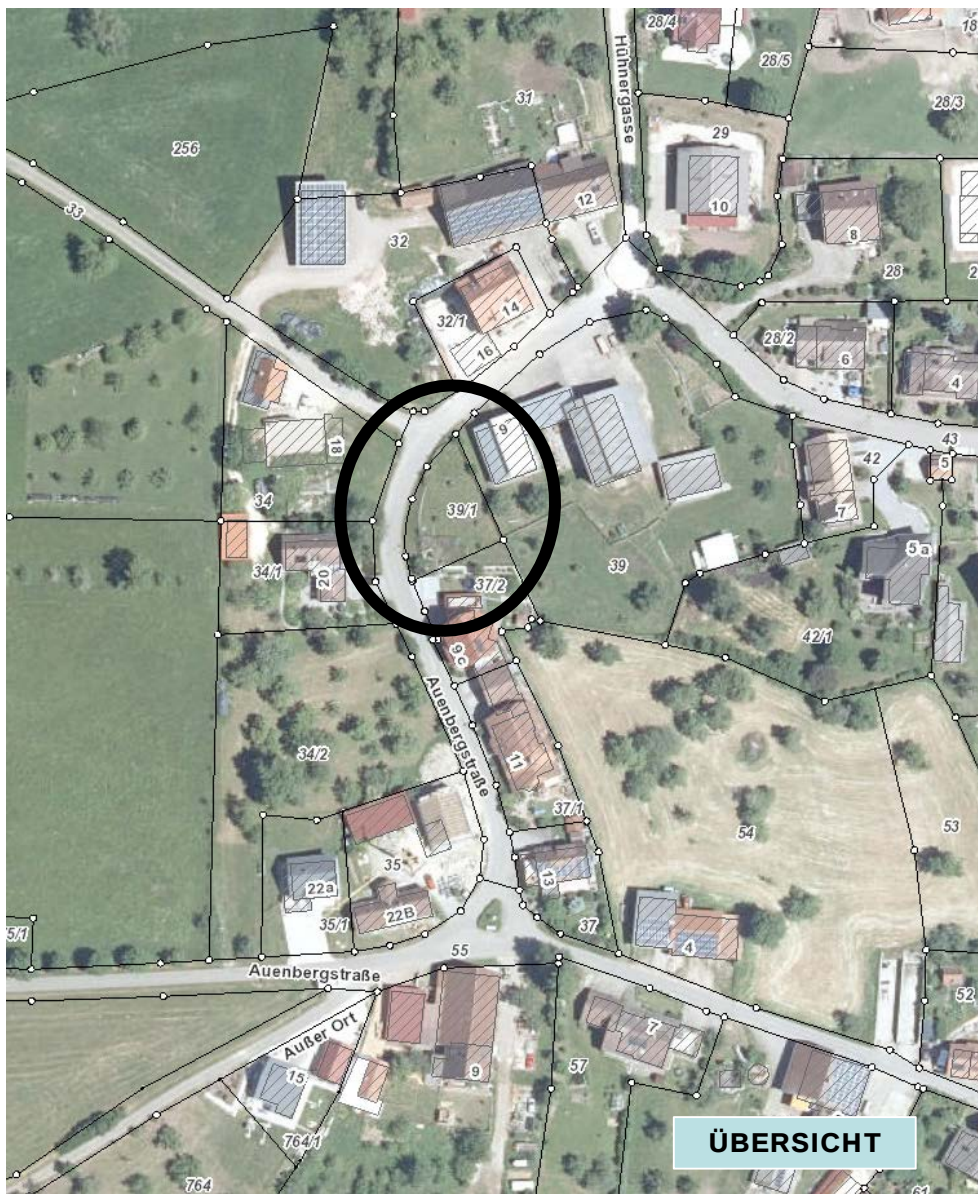



Ansicht - Nord



Ansicht - West


ANSICHTEN




Ansicht - Süd




Ansicht - Ost

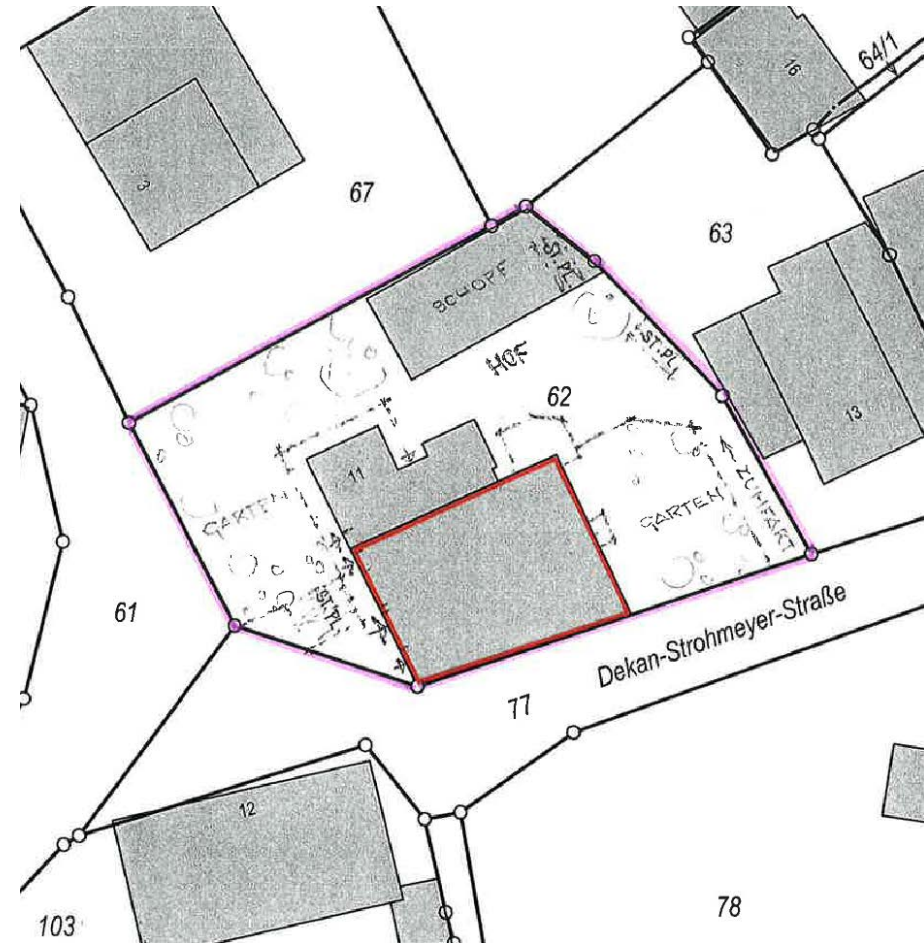

WEST-ANSICHT

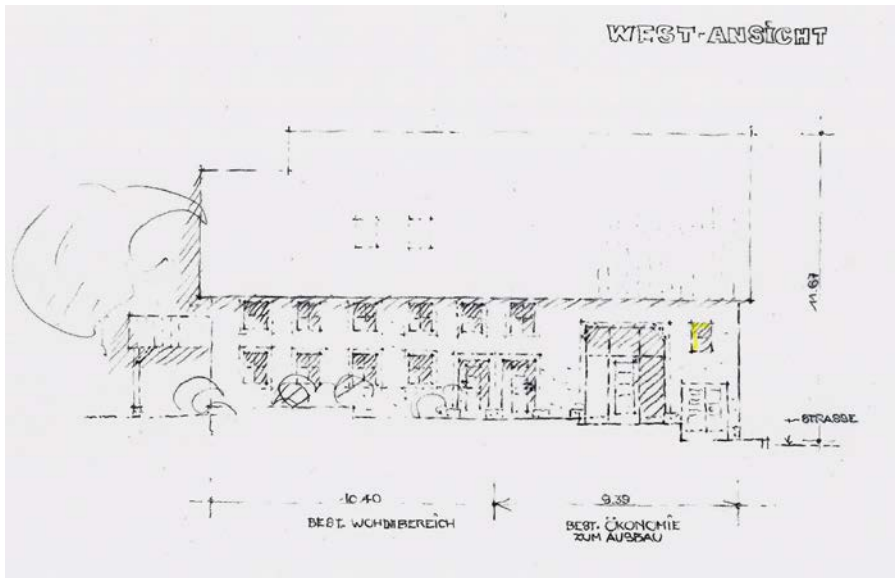


OST-ANSICHT

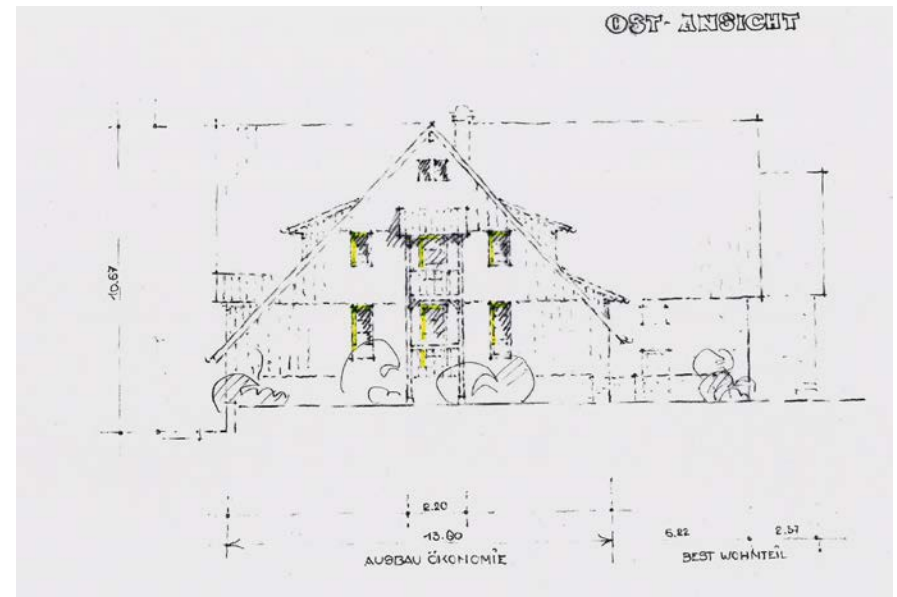


NORD-WEST ANSICHT

ANSICHTEN

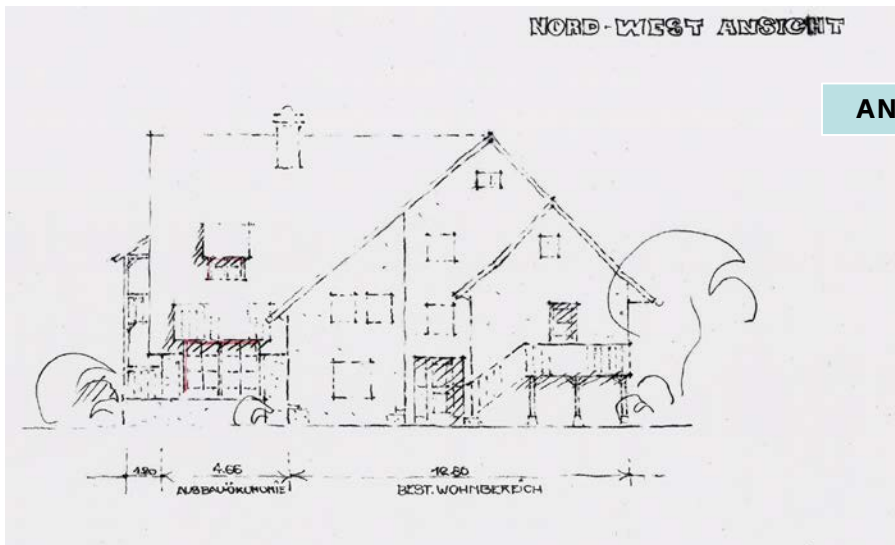


SÜD-ANSICHT



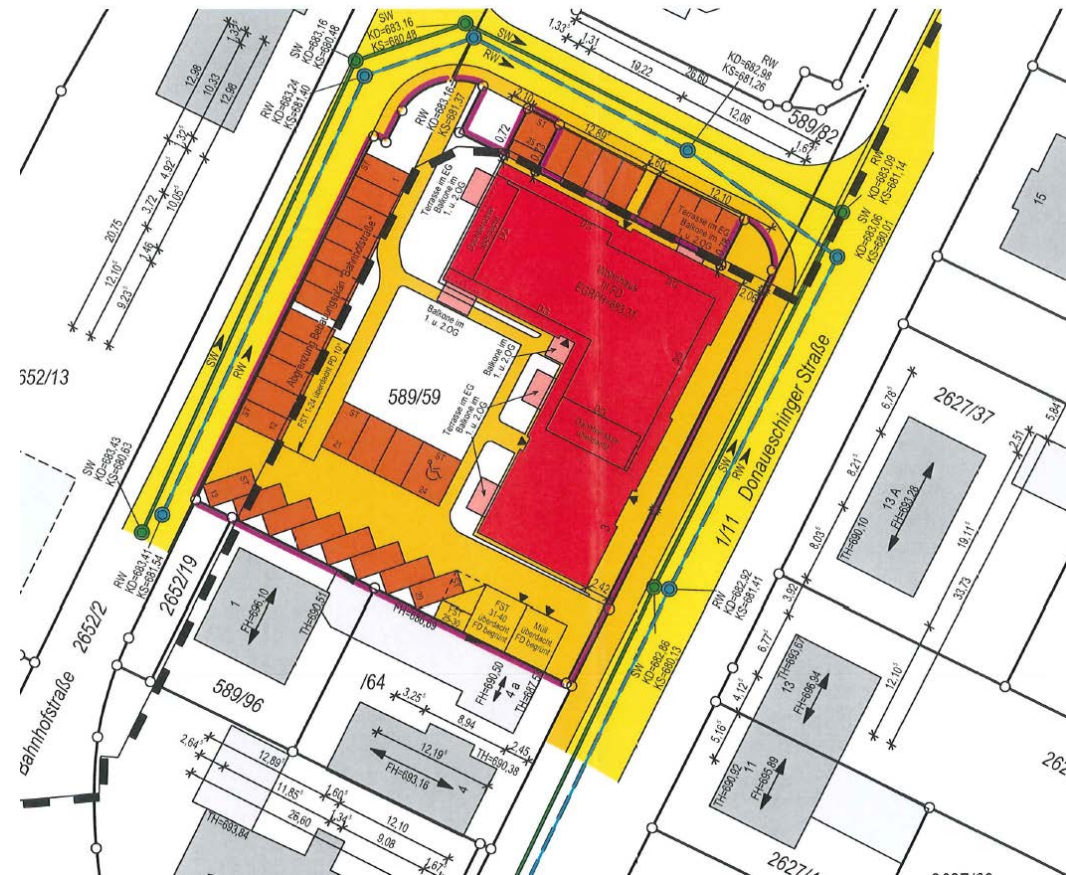





ÜBERSICHT

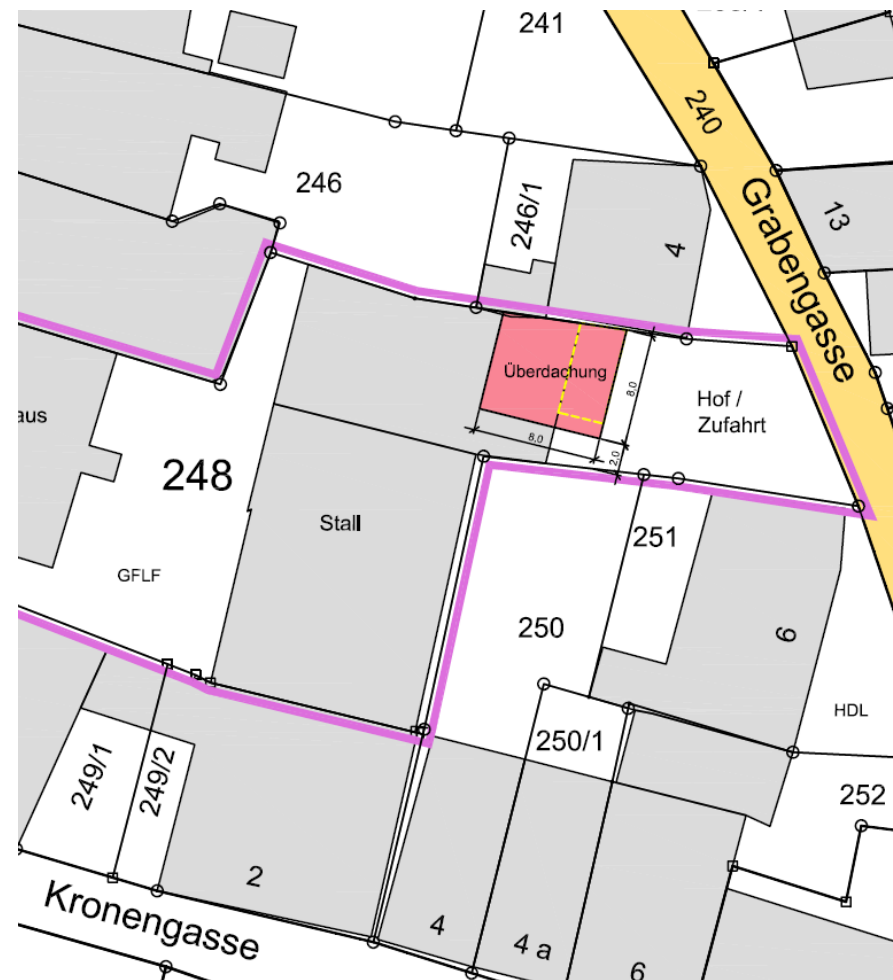

LAGEPLAN

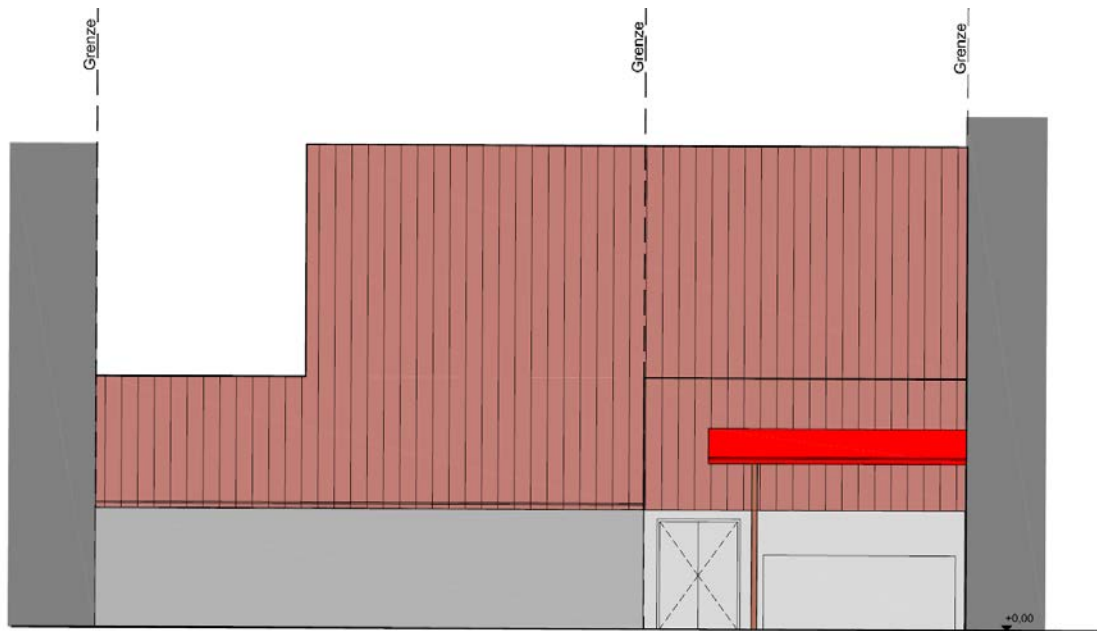

Ansicht Ost

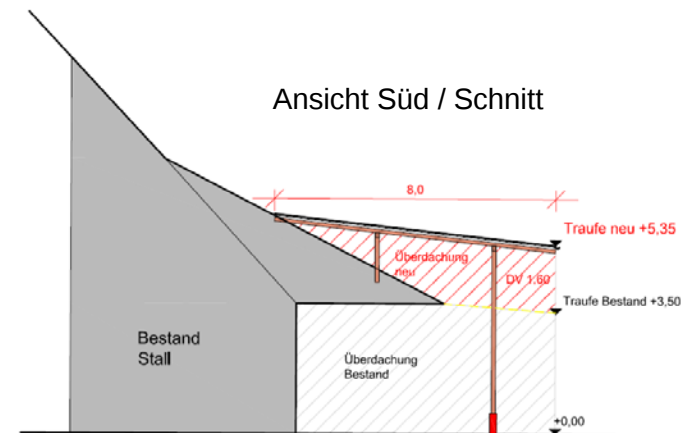

Ansicht Süd / Schnitt






ÜBERSICHT



BESTANDSBILD

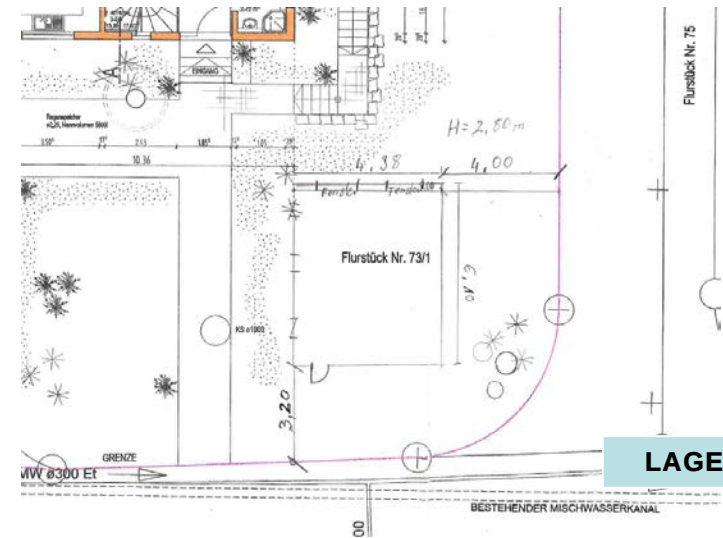

LAGEPLAN