
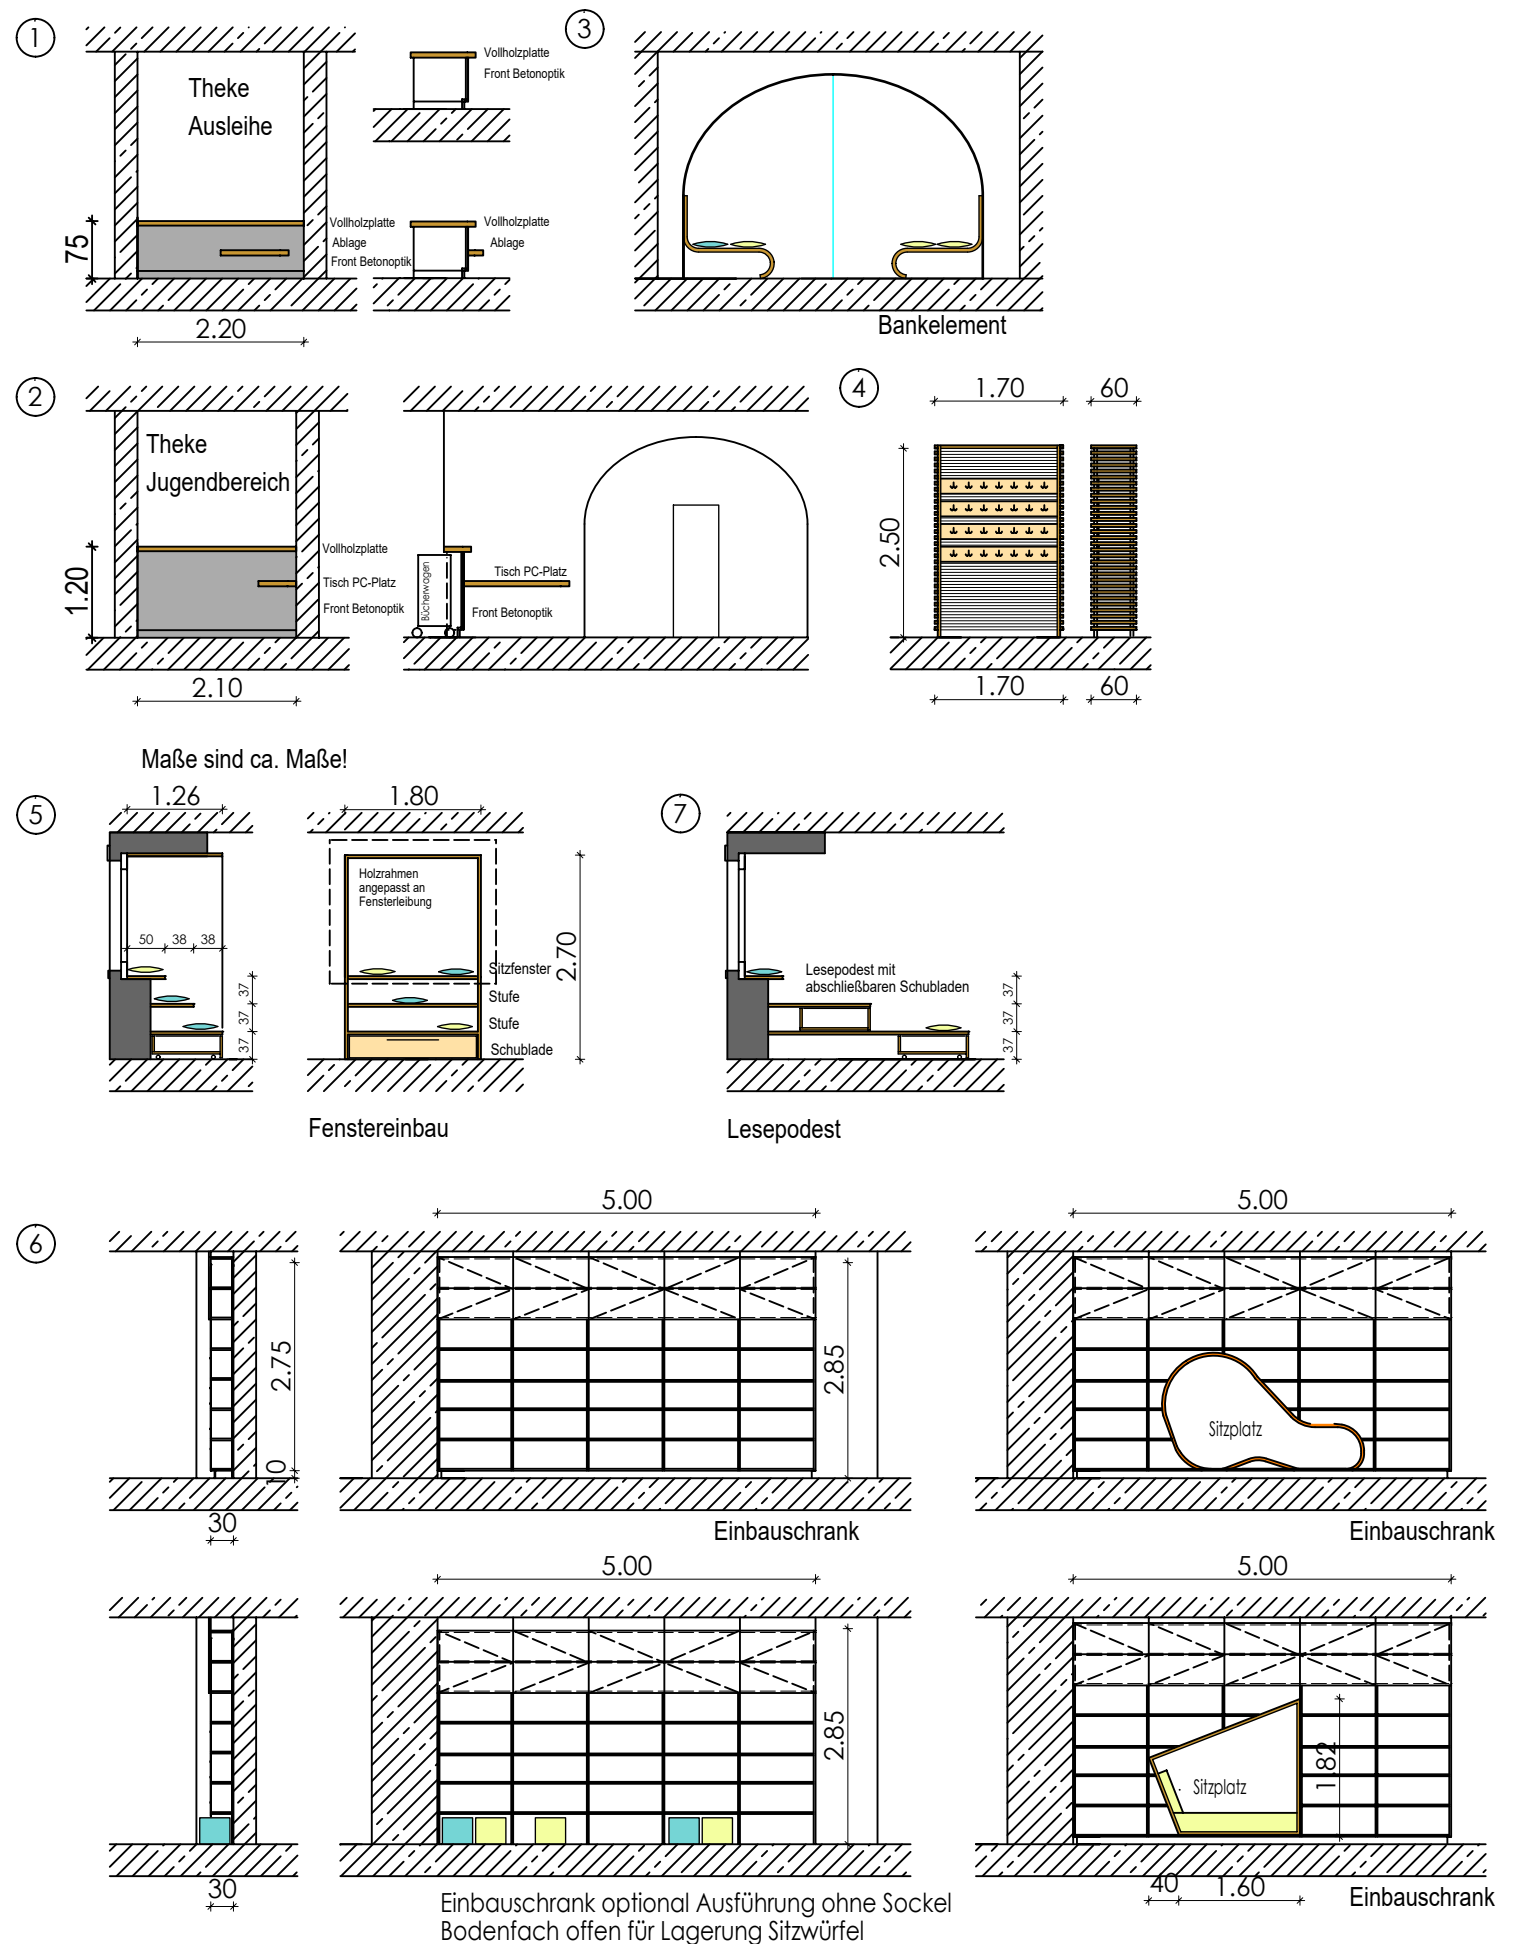


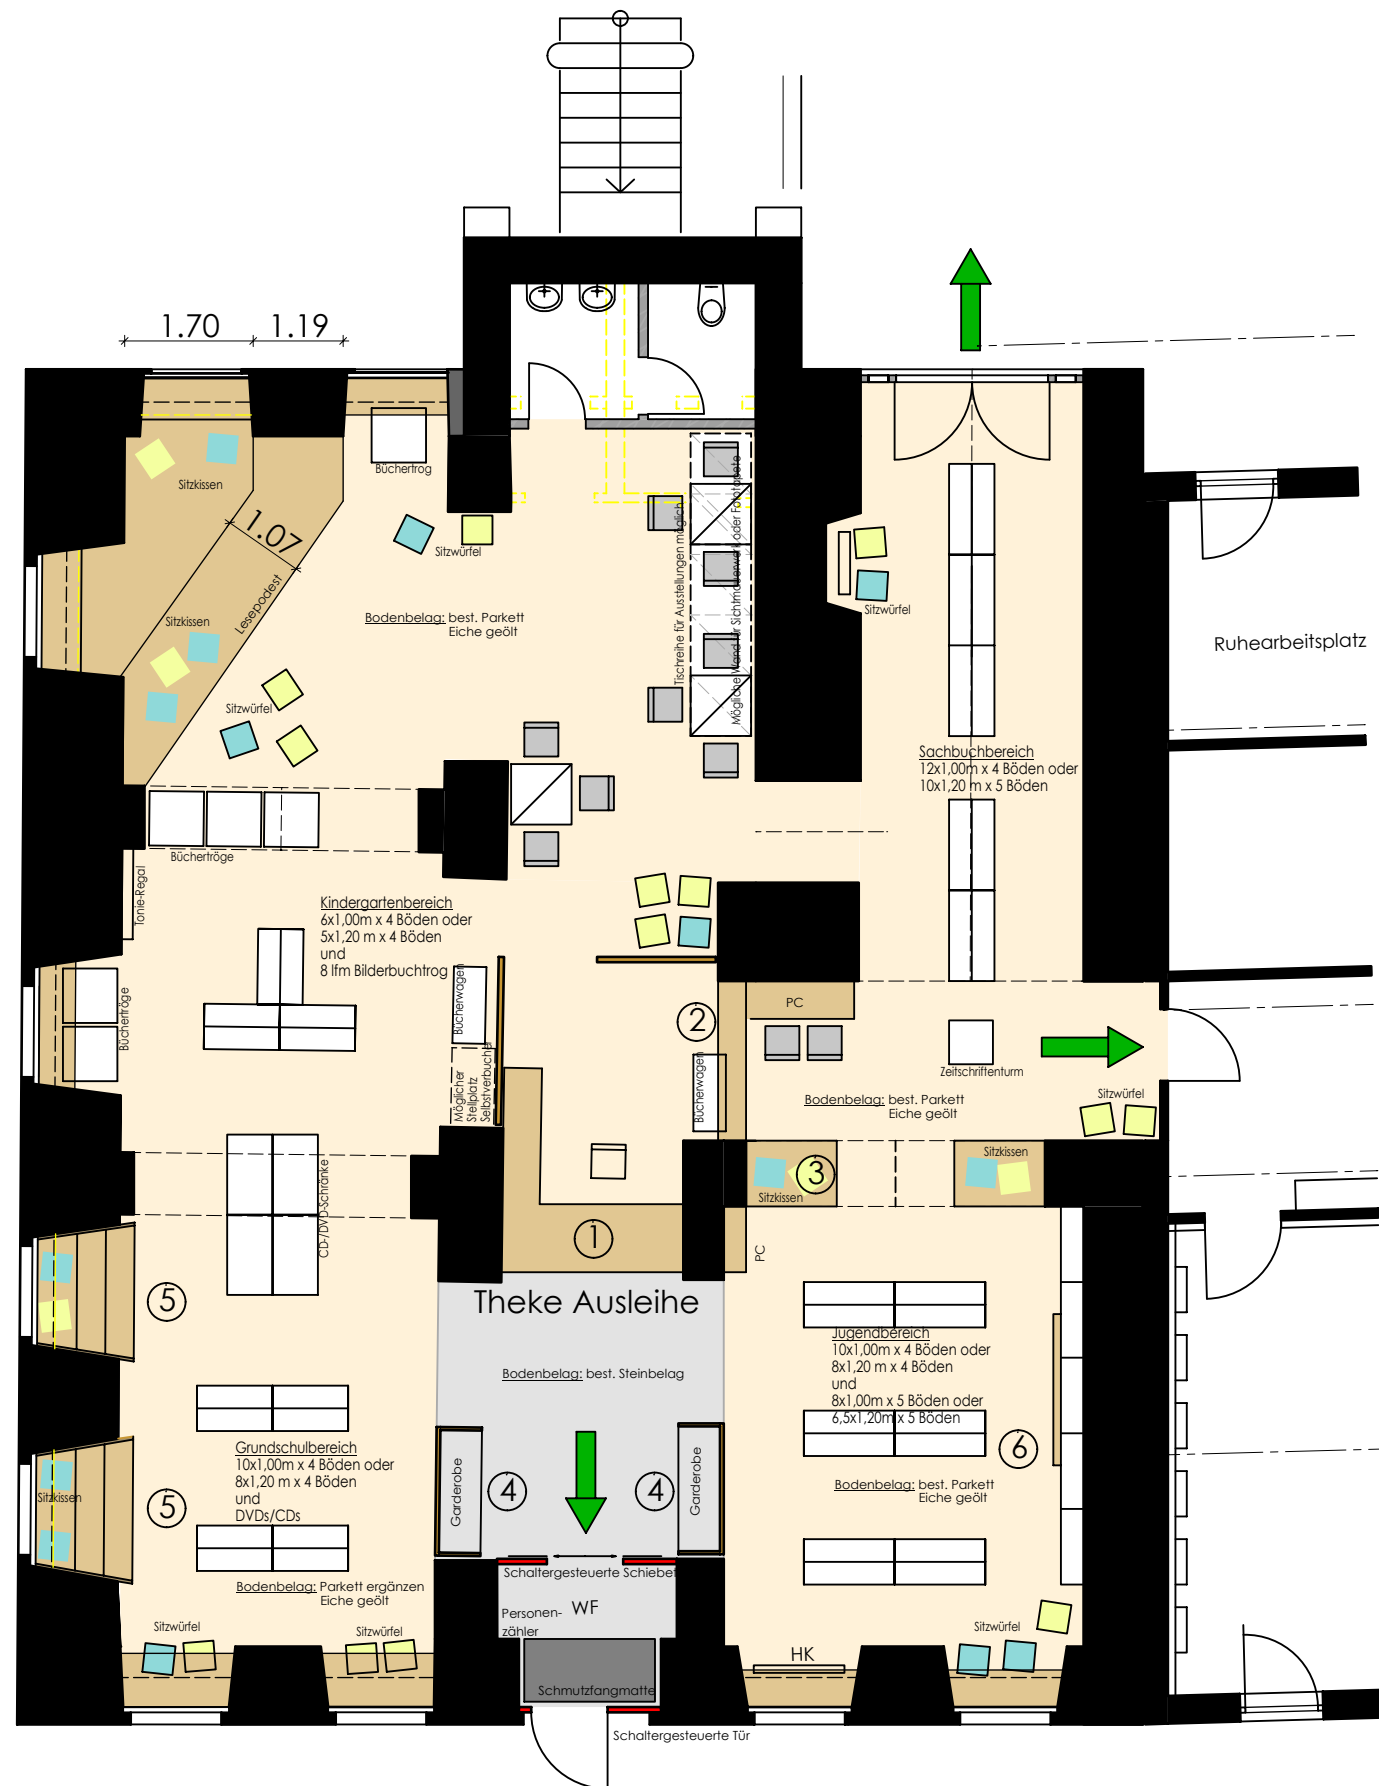

Grundriss Erdgeschoss

Rathaus Hüfingen
Kinder- und Jugendbibliothek
Hauptstraße 16-18
78183 Hüfingen

muenzer architekten
Rüdiger Münzer Dipl.-Ing. (FH)
Insel 17, 78183 Hüfingen
Tel. 0771/1588274, Fax. 0771/1588275