


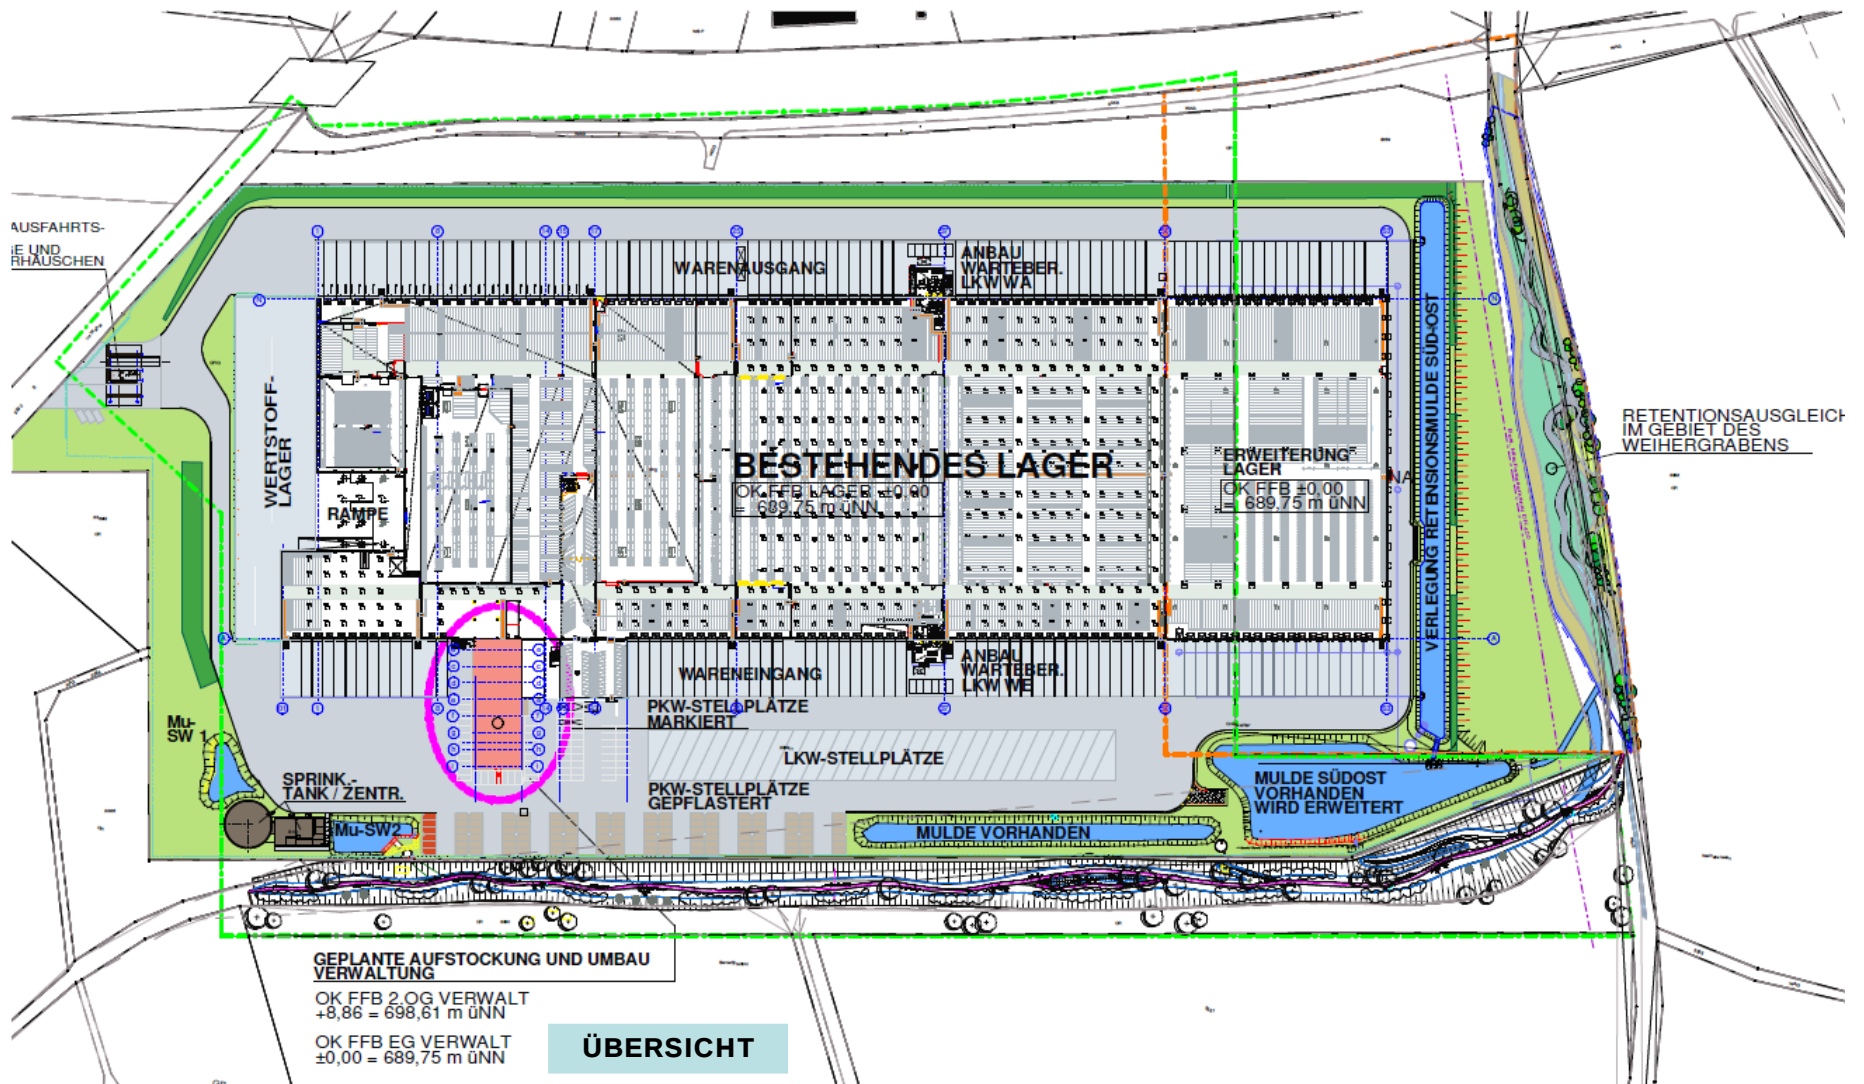




BESTAND

PLANUNG






ANSICHT NORD-OST

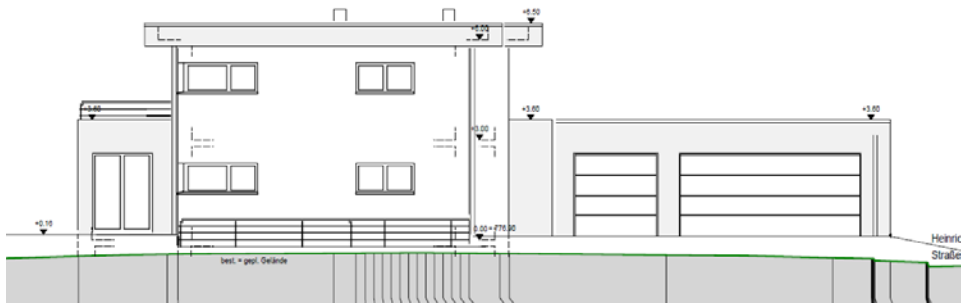


ANSICHT NORD-WEST

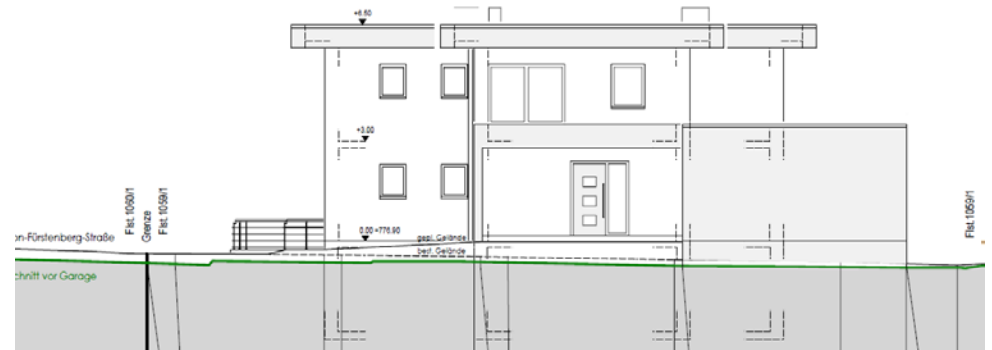


ANSICHTEN

ANSICHT SÜD-OST

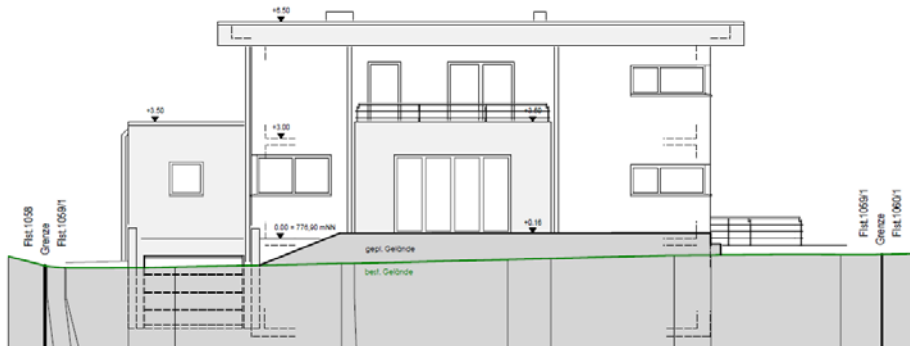


ANSICHT SÜD-WEST

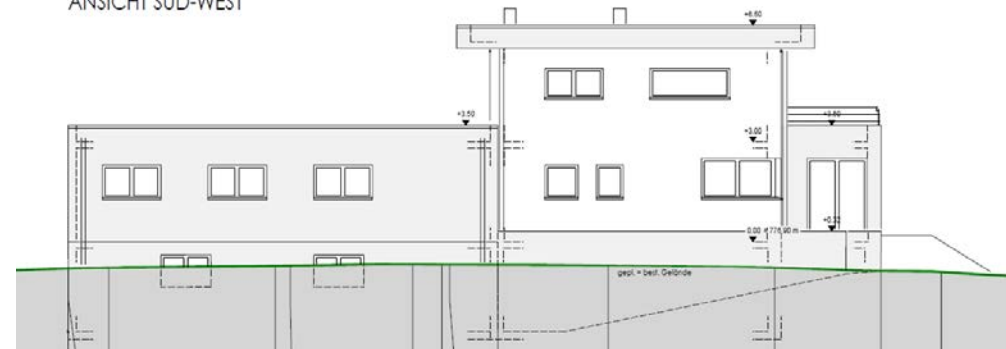




Ansicht Süd

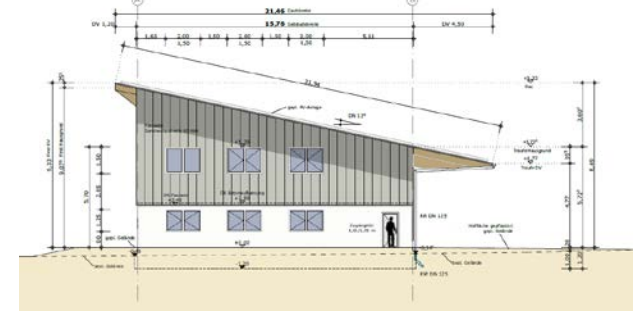


Ansicht West


ANSICHTEN

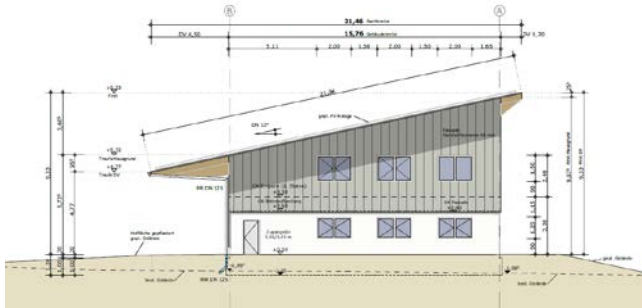


Ansicht Ost


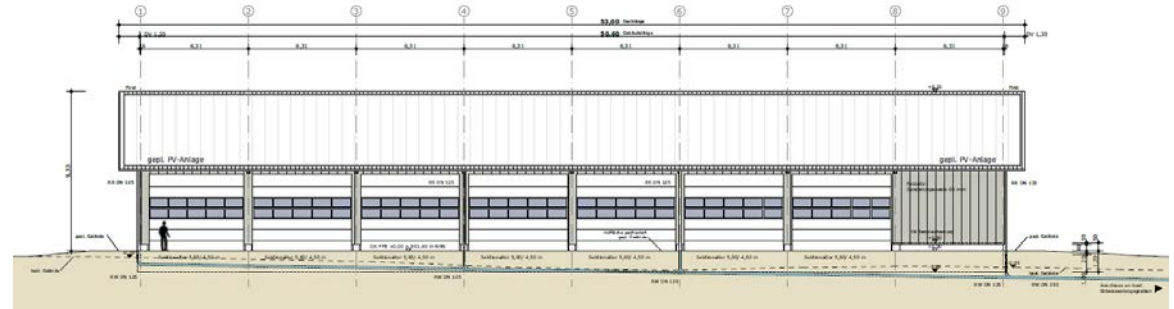



Ansicht Nord

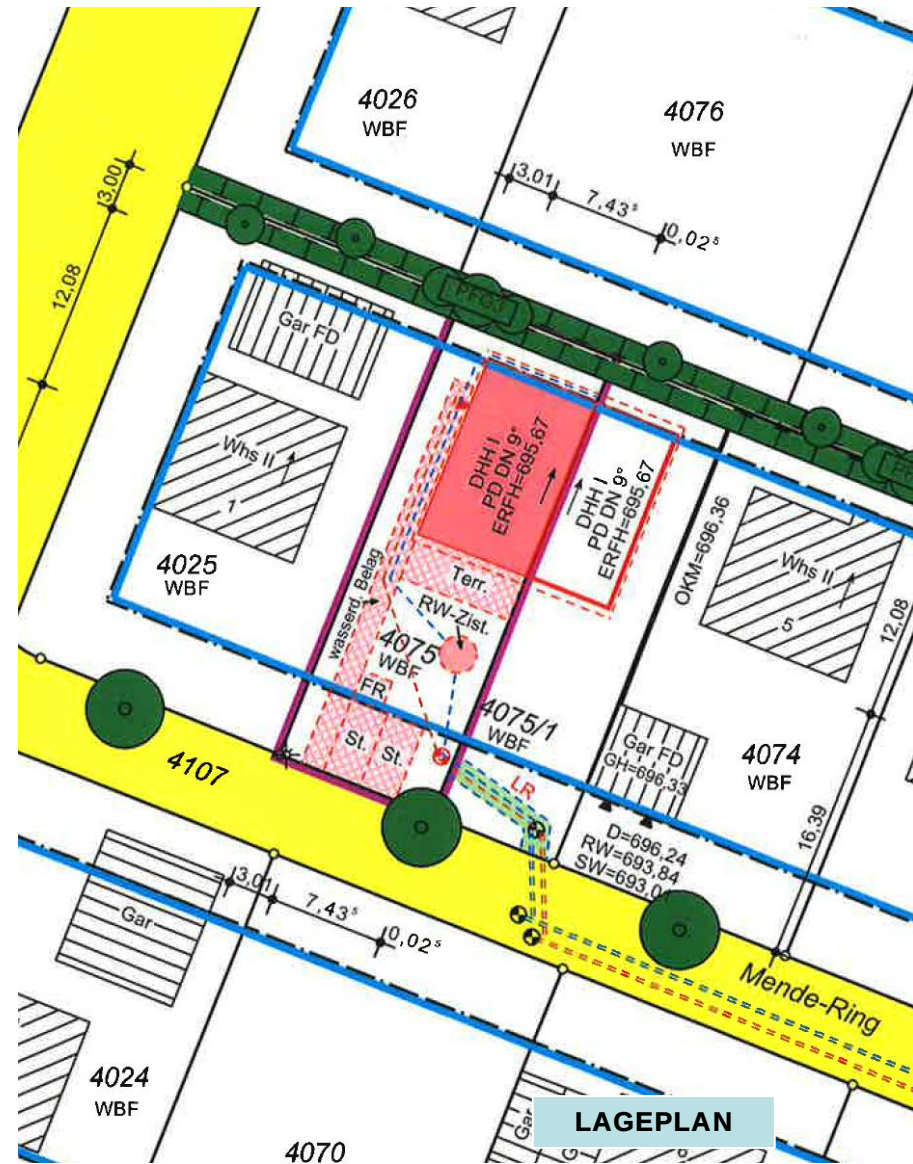


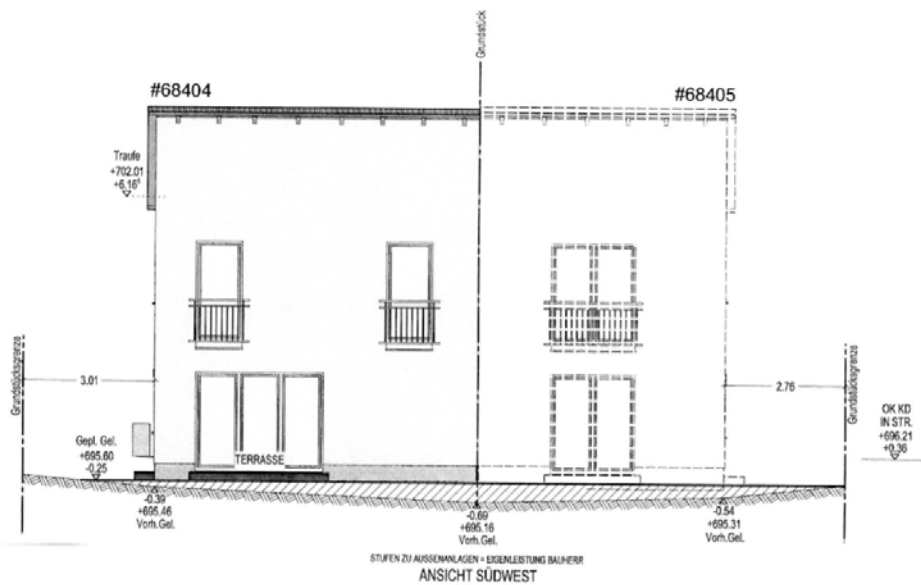



ANSICHTEN

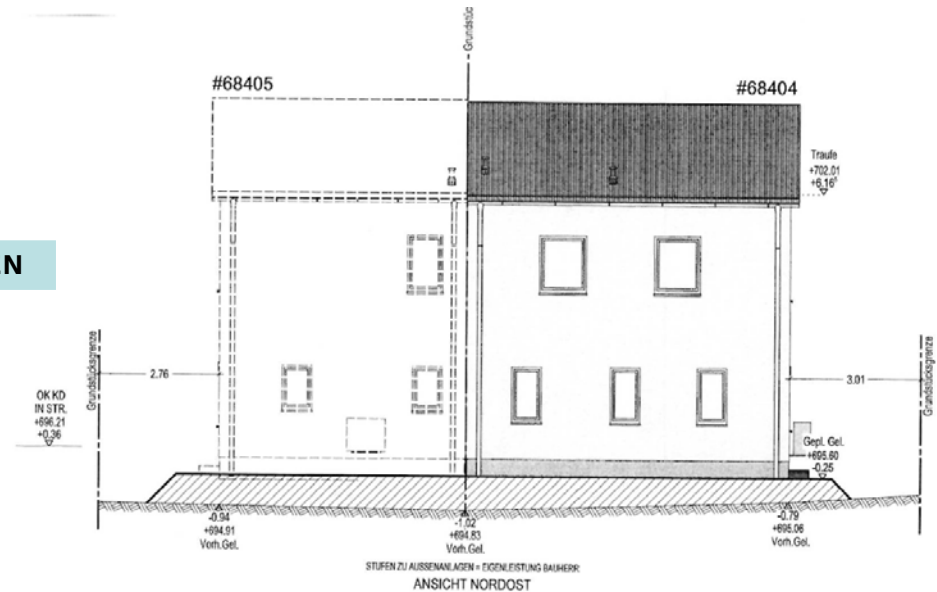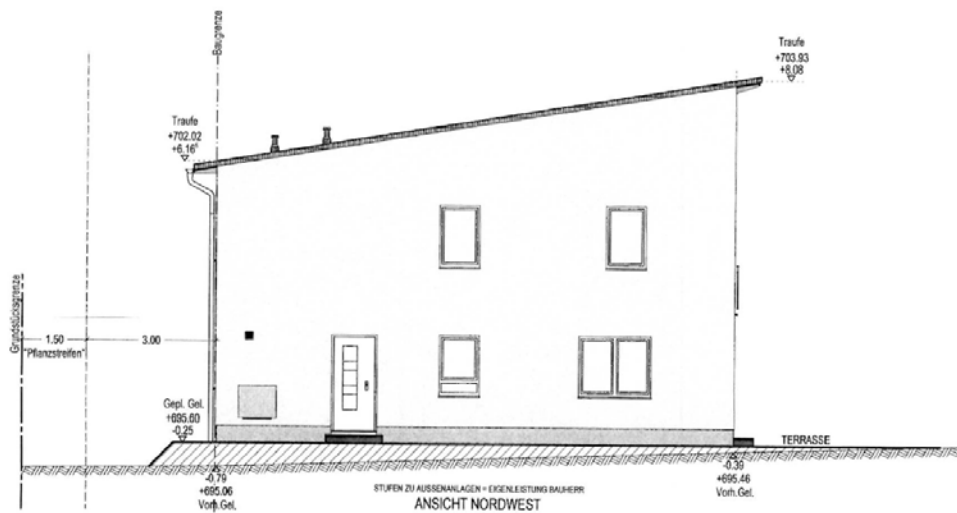


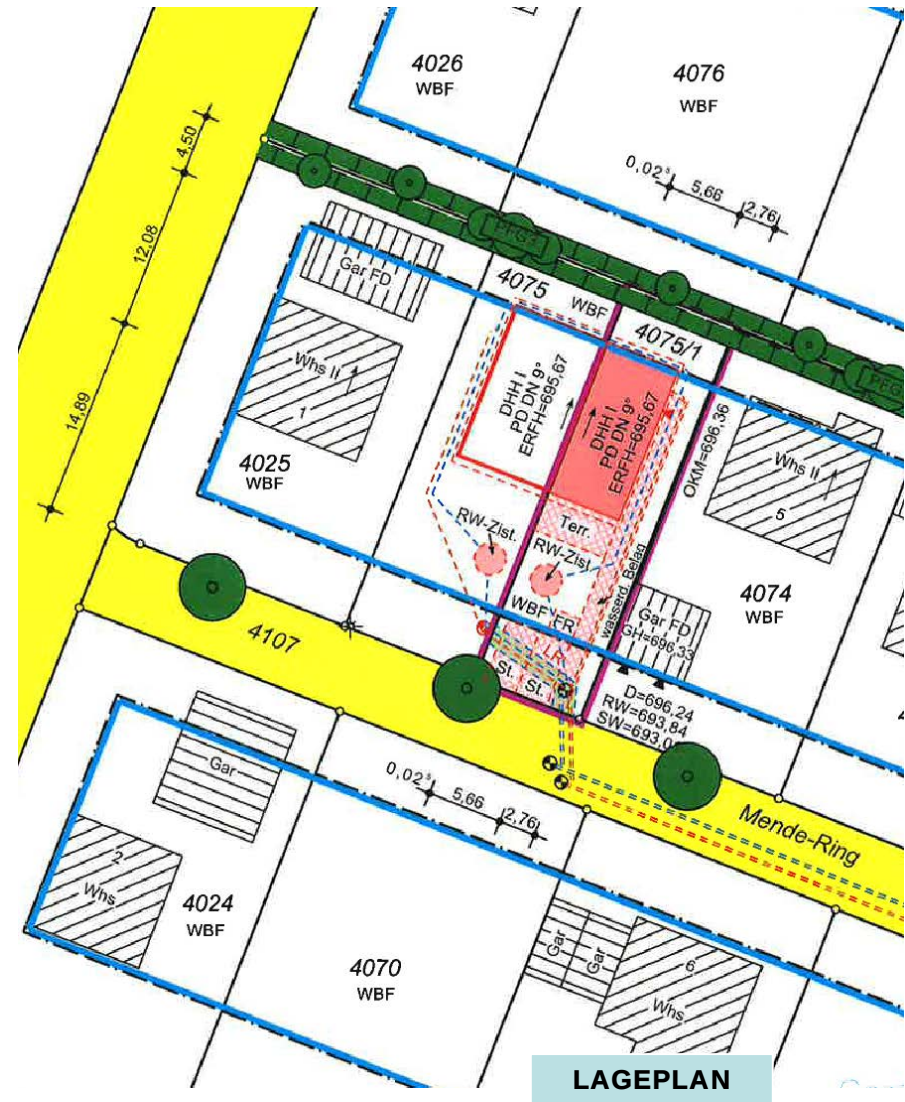

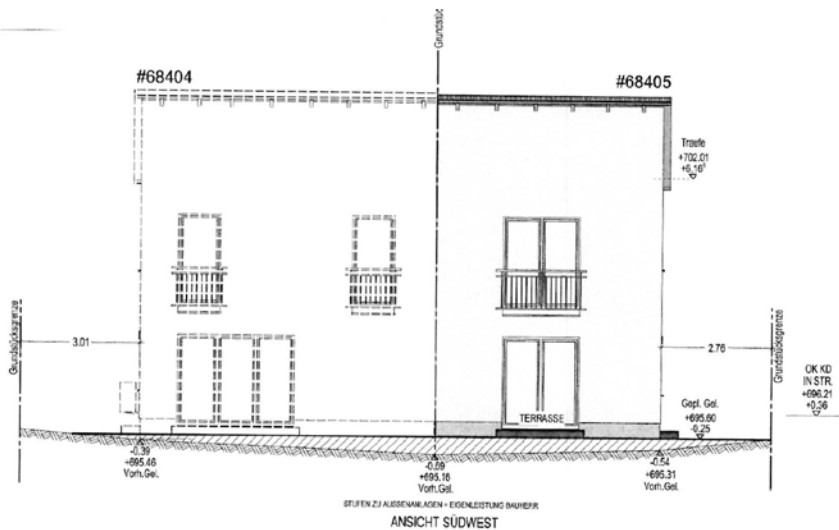


ANSICHTEN

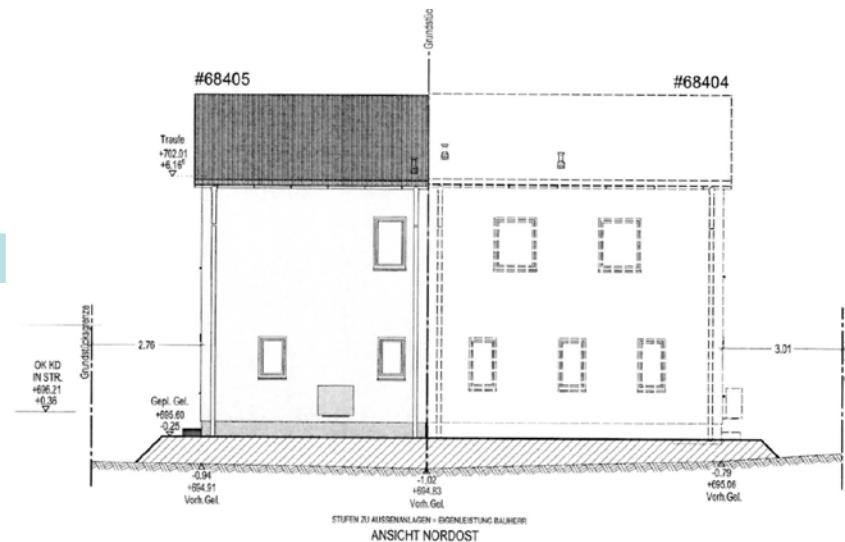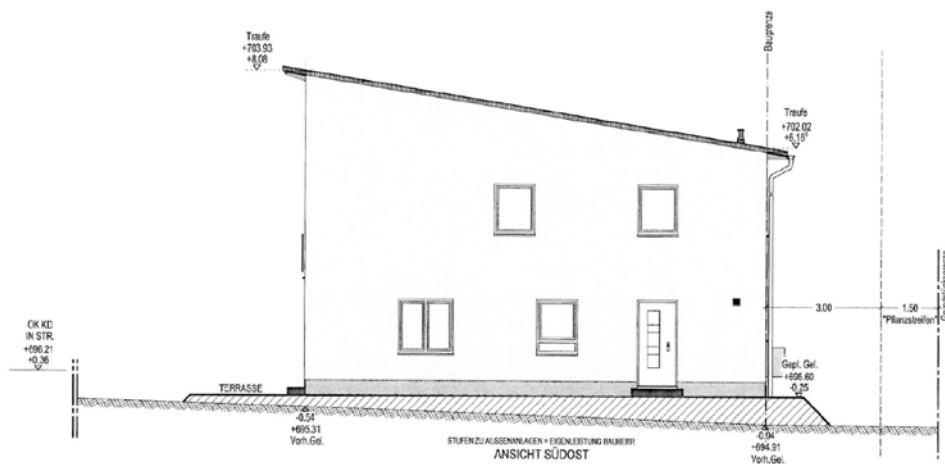

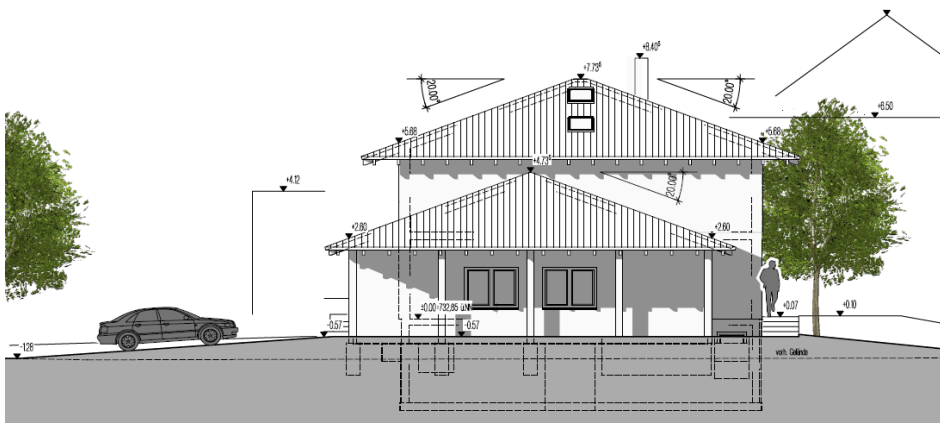


Ansicht Nordost, M: 1/100

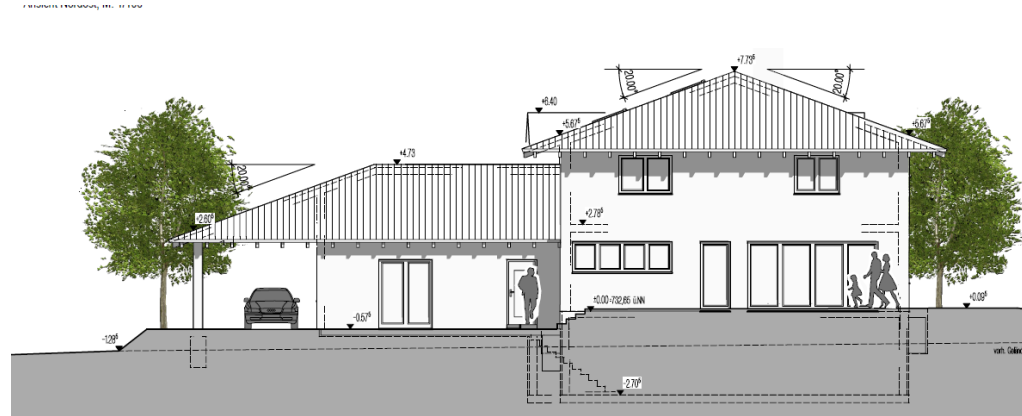


Ansicht Nordwest, M: 1/100

ANSICHTEN

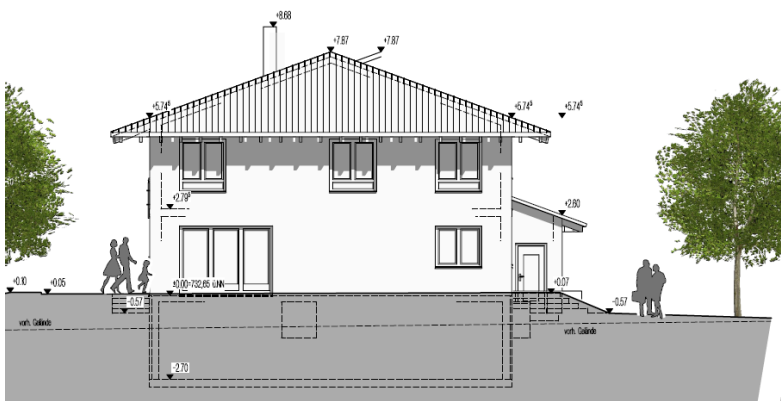

Ansicht Südwest, M: 1/100

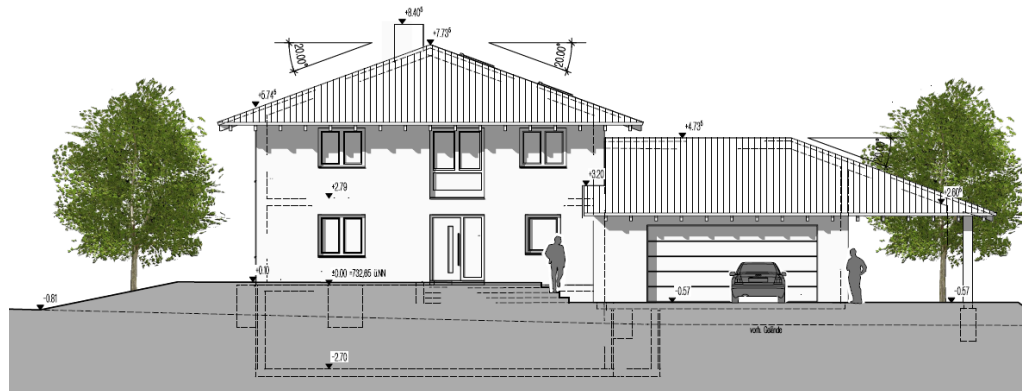

Ansicht Südost, M: 1/100