


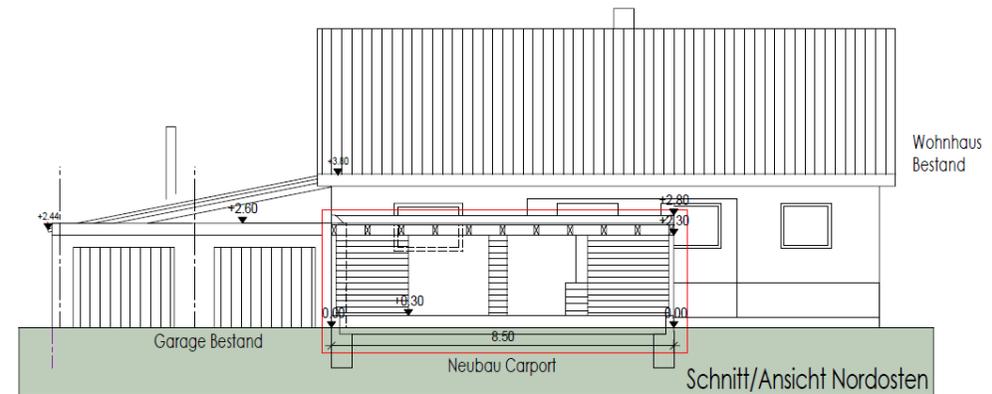


ANSICHTEN

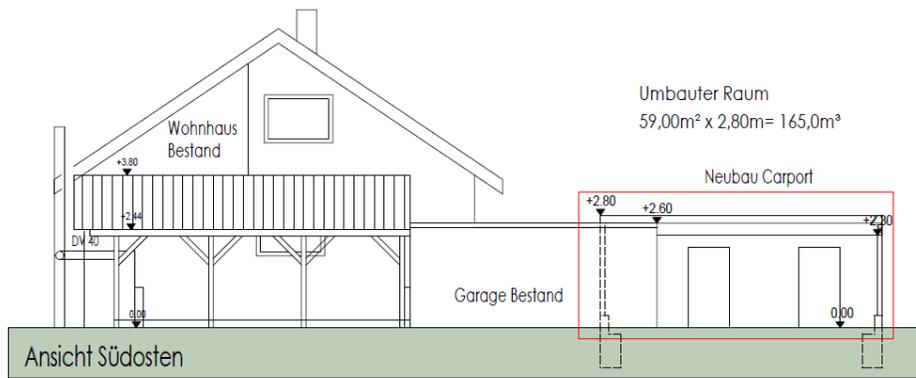


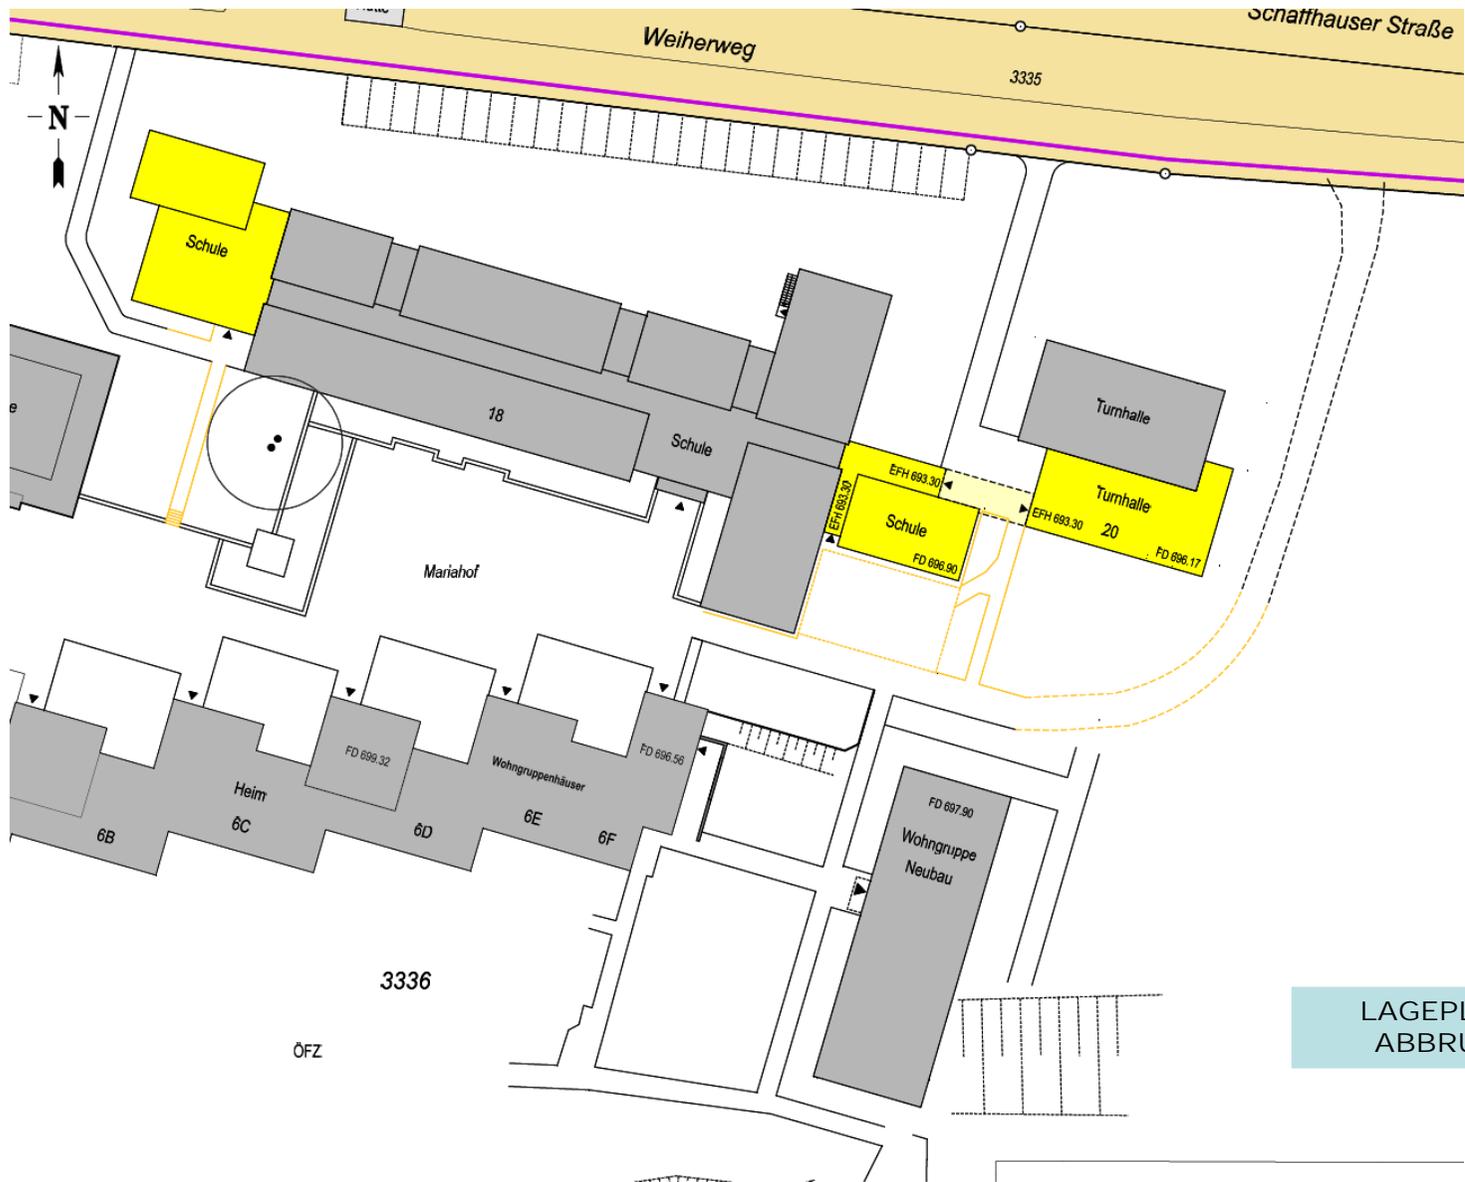

LAGEPLAN -
ABBRUCH

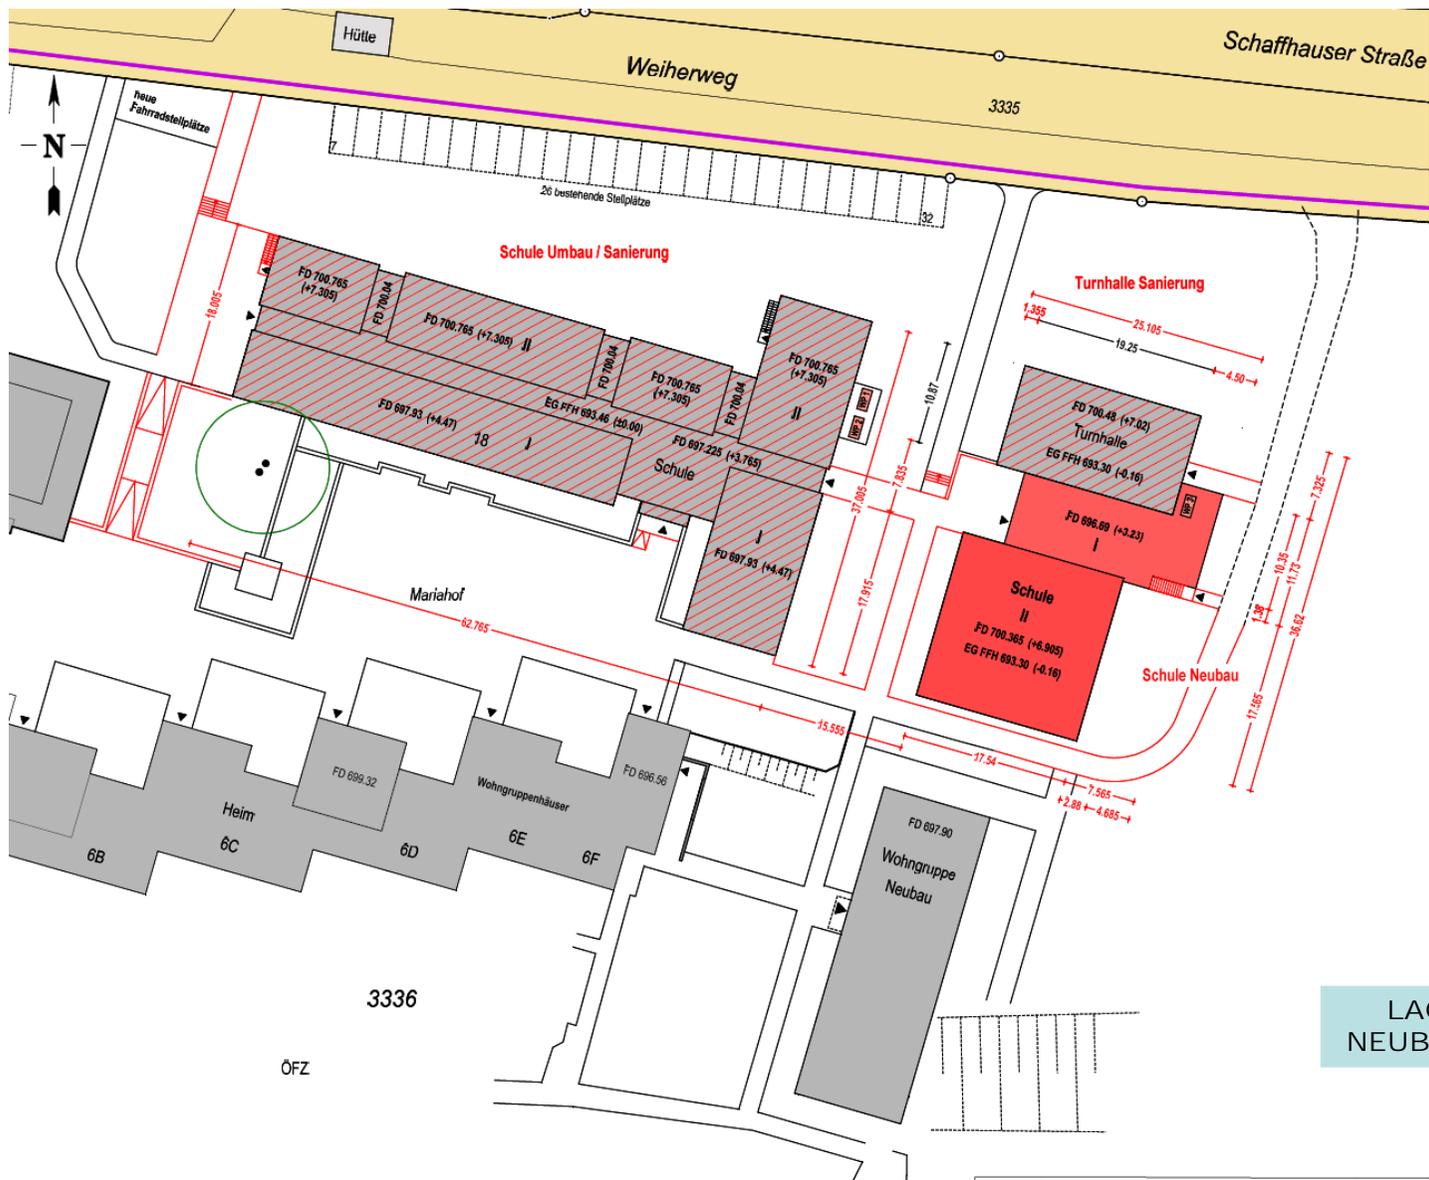

LAGEPLAN - NEUBAU / UMBAU

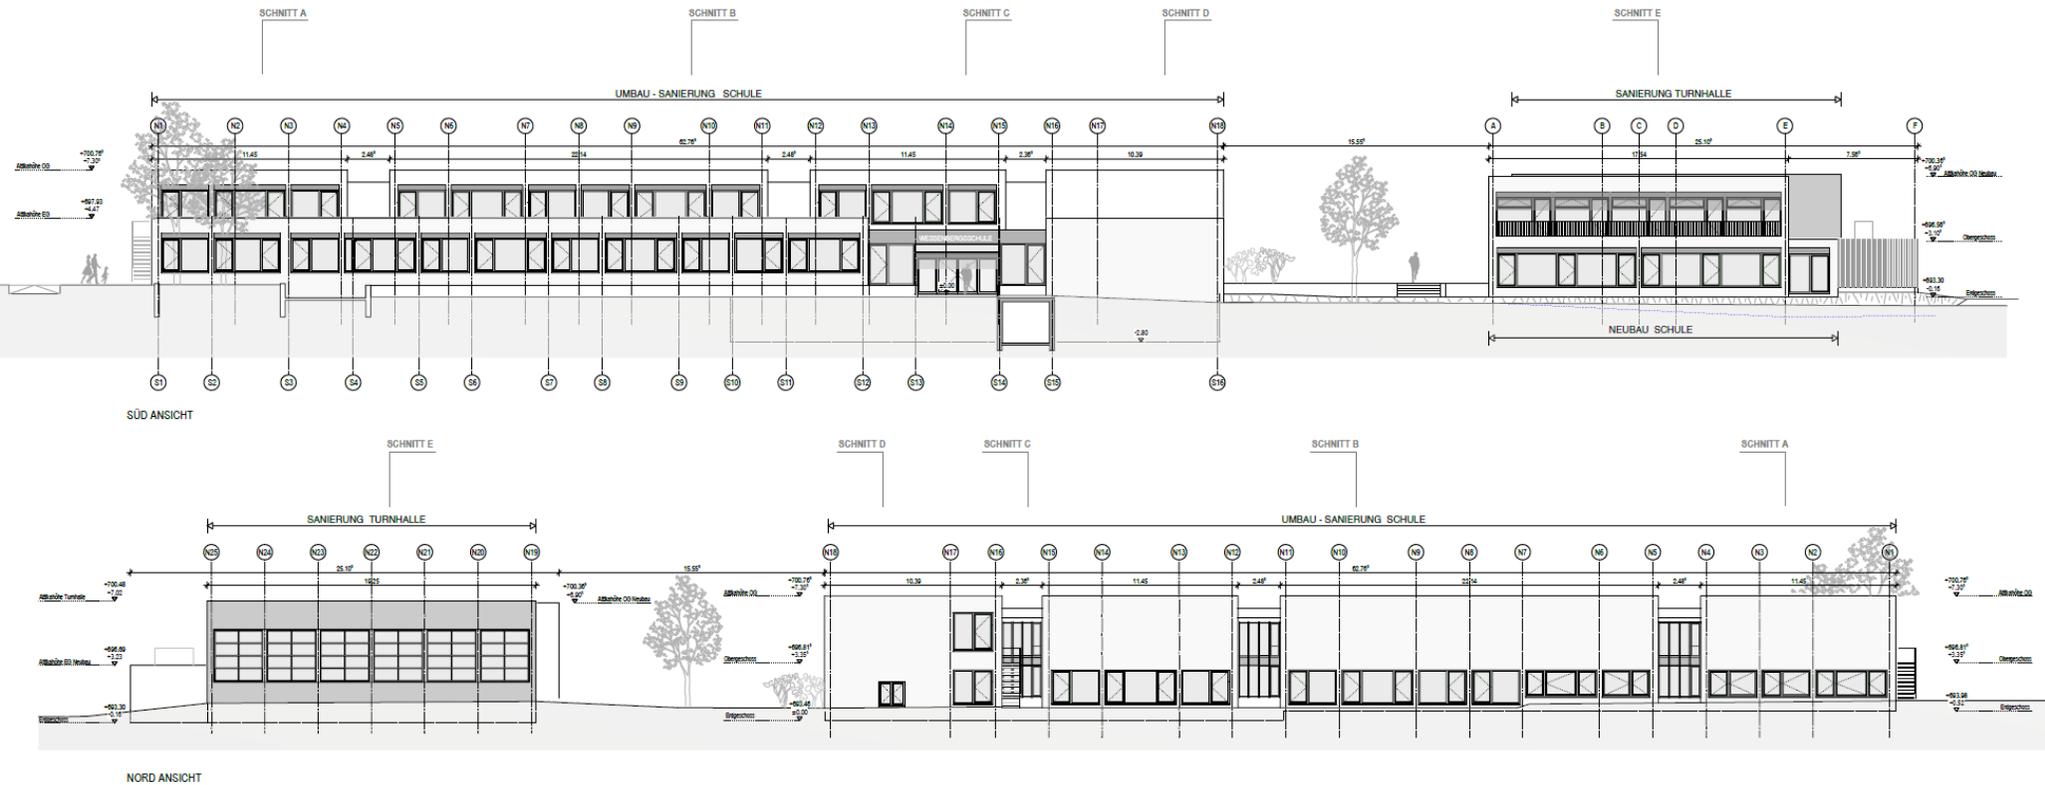

ANSICHTEN