



ERDGESCHOSS 1

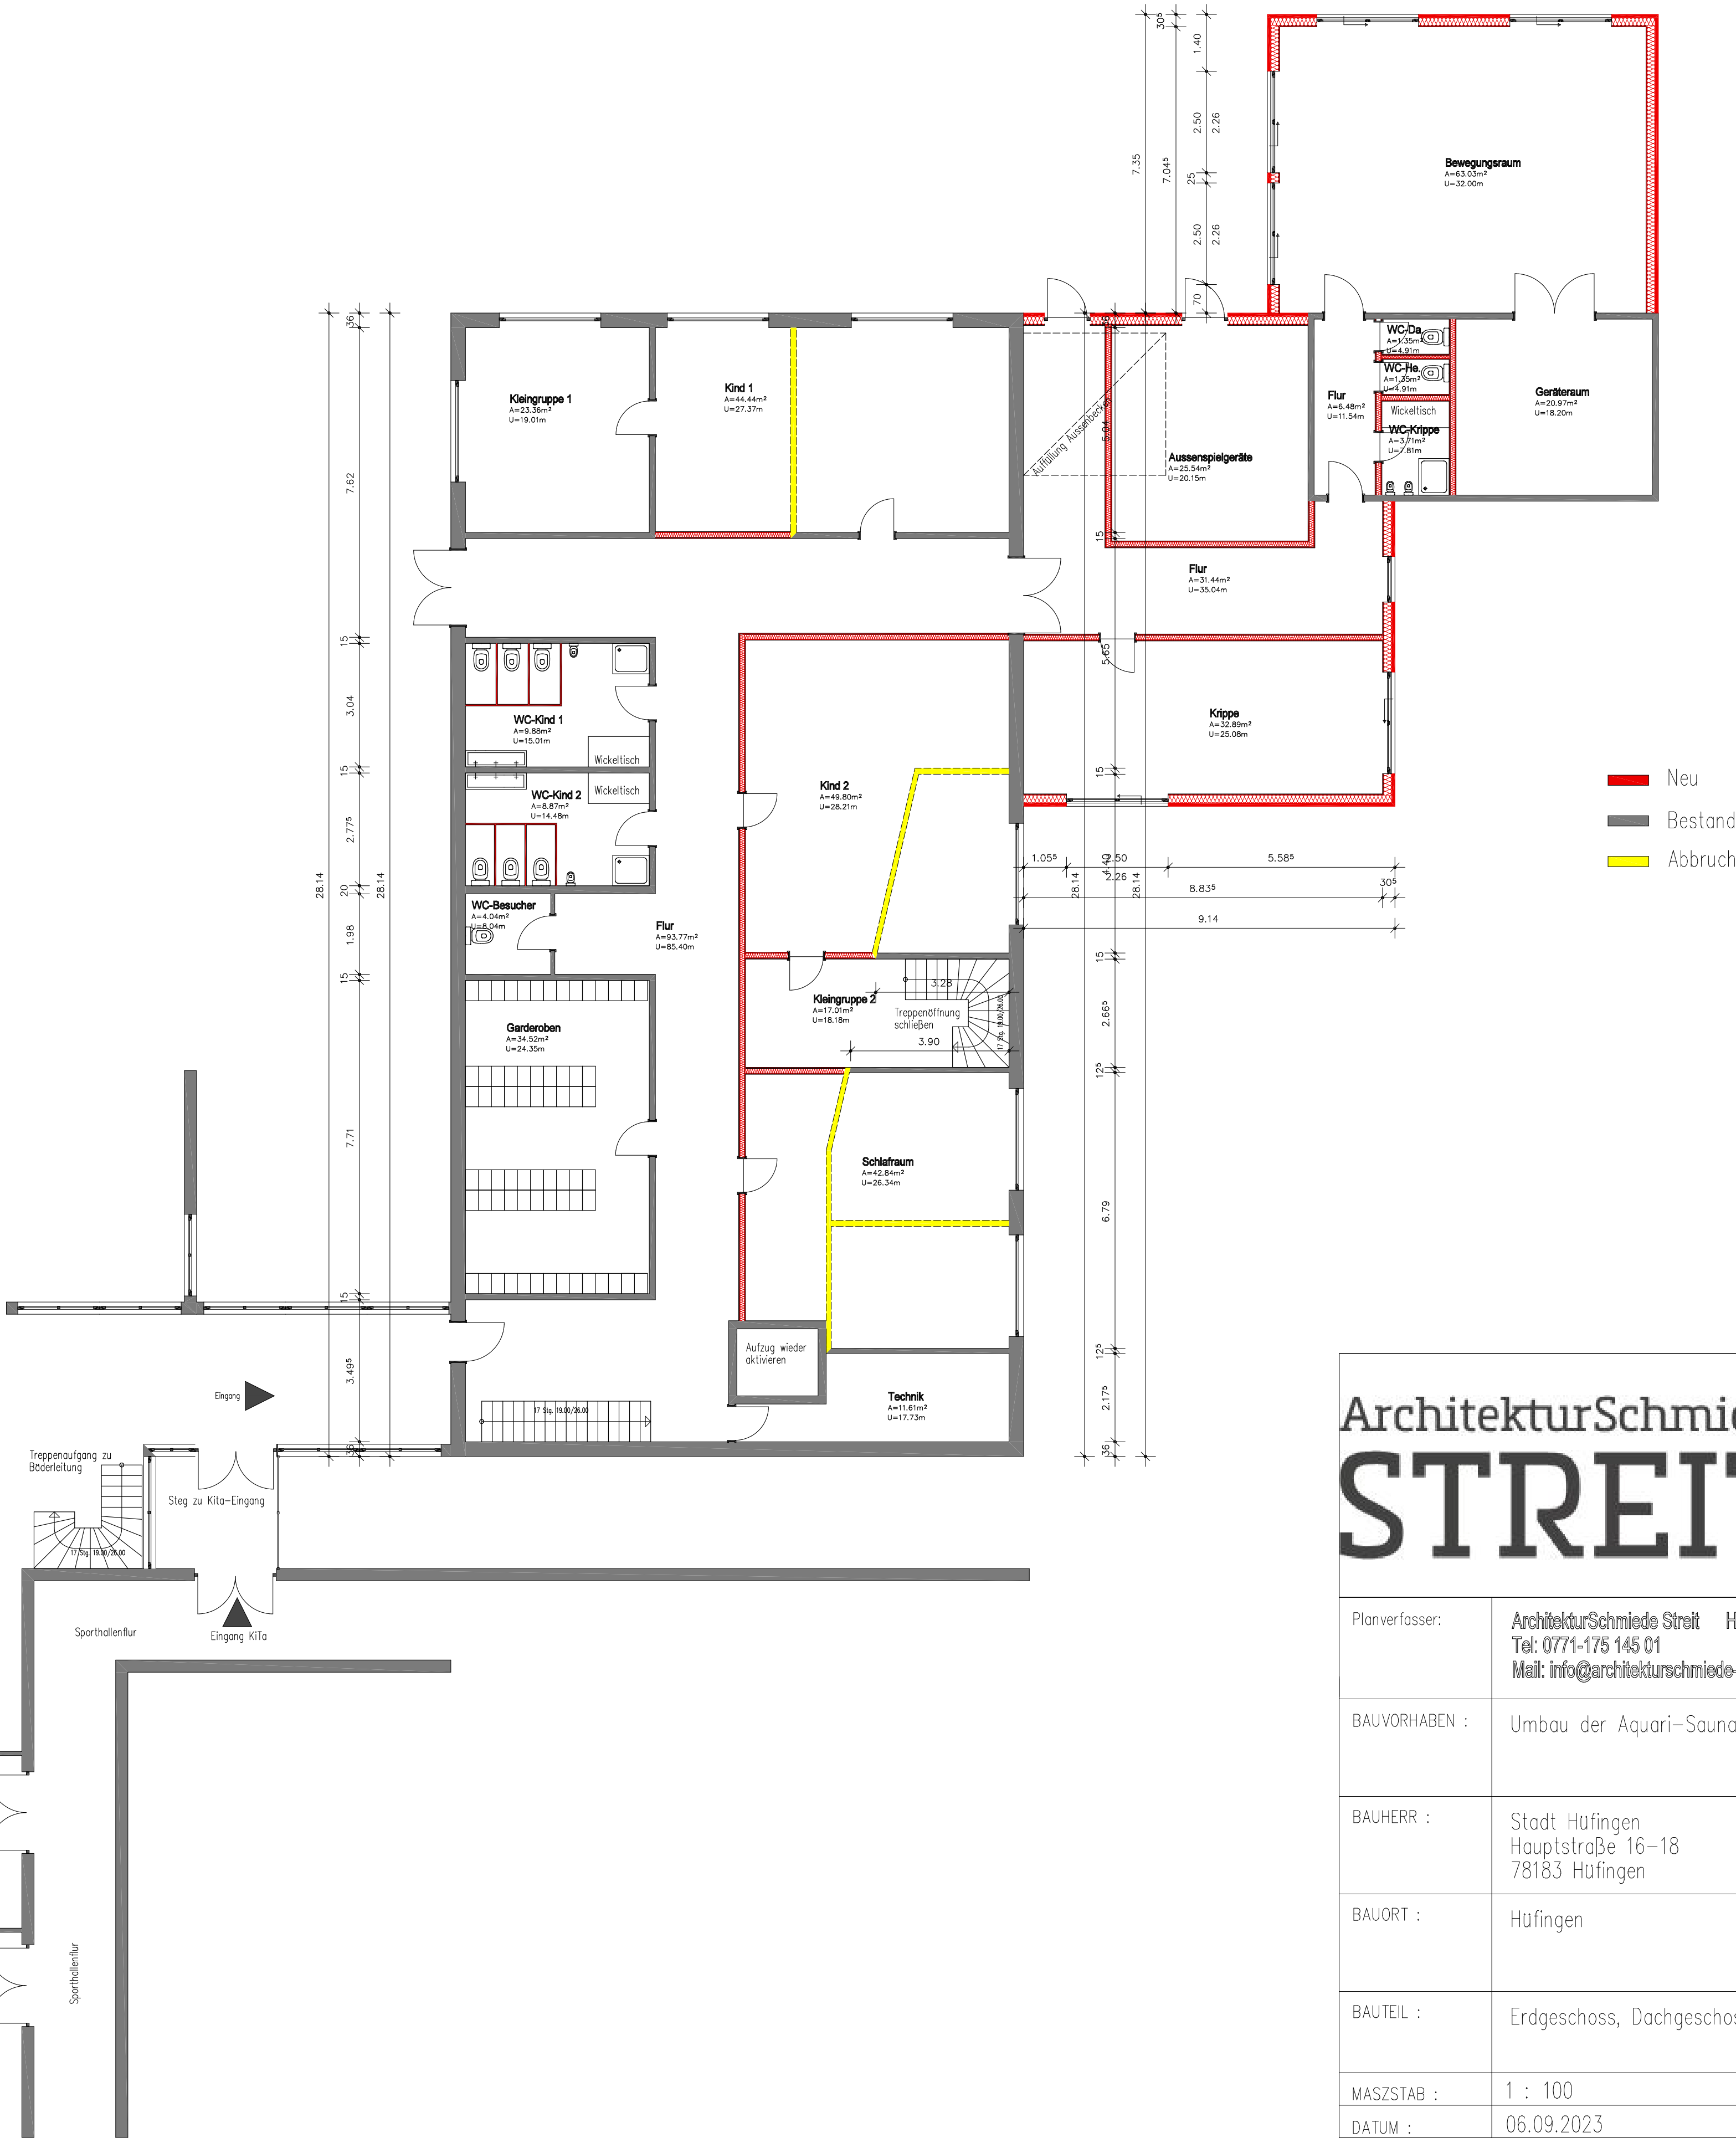

ArchitekturSchmiede
STREIT

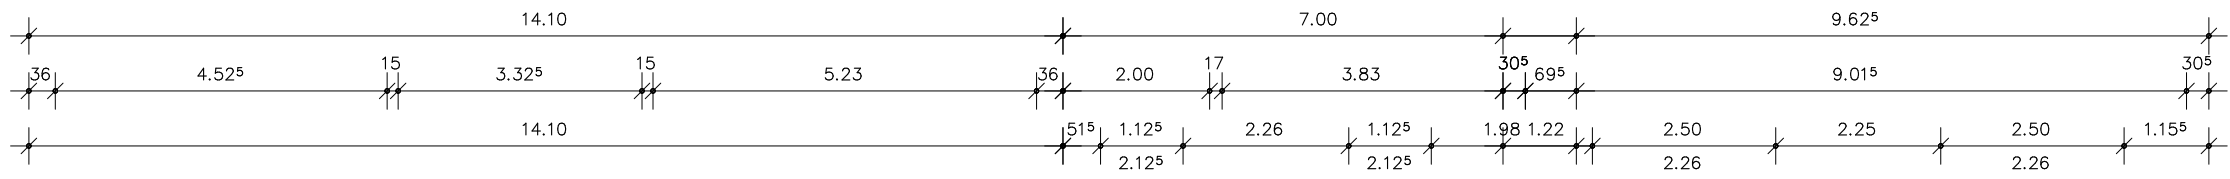

Planverfasser:	ArchitekturSchmiede Streit Hauptstraße 24 78183 Hüfingen Tel: 0771-175 145 01 Mail: info@architekturschmiede-streit.de	
BAUVORHABEN :	Umbau der Aquari-Sauna zu Kindertagesstätte	
BAUHERR :	Stadt Hüfingen Hauptstraße 16-18 78183 Hüfingen	
BAUORT :	Hüfingen	
BAUTEIL :	Erdgeschoss, Dachgeschoss	
MASZSTAB :	1 : 100	BLATTNR.: 1
DATUM :	06.09.2023	
GEZEICHNET :	BST	DATEI Projekte/Aquari-Kita/G-100
DER BAUHERR :	DER PLANVERFASSEN:	
INDEX	DATUM	ART DER ÄNDERUNG