
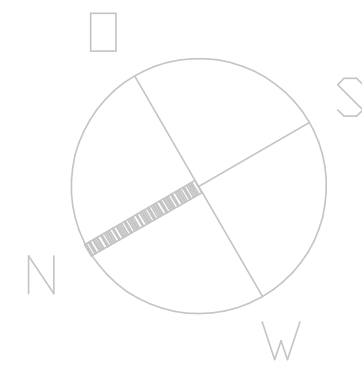


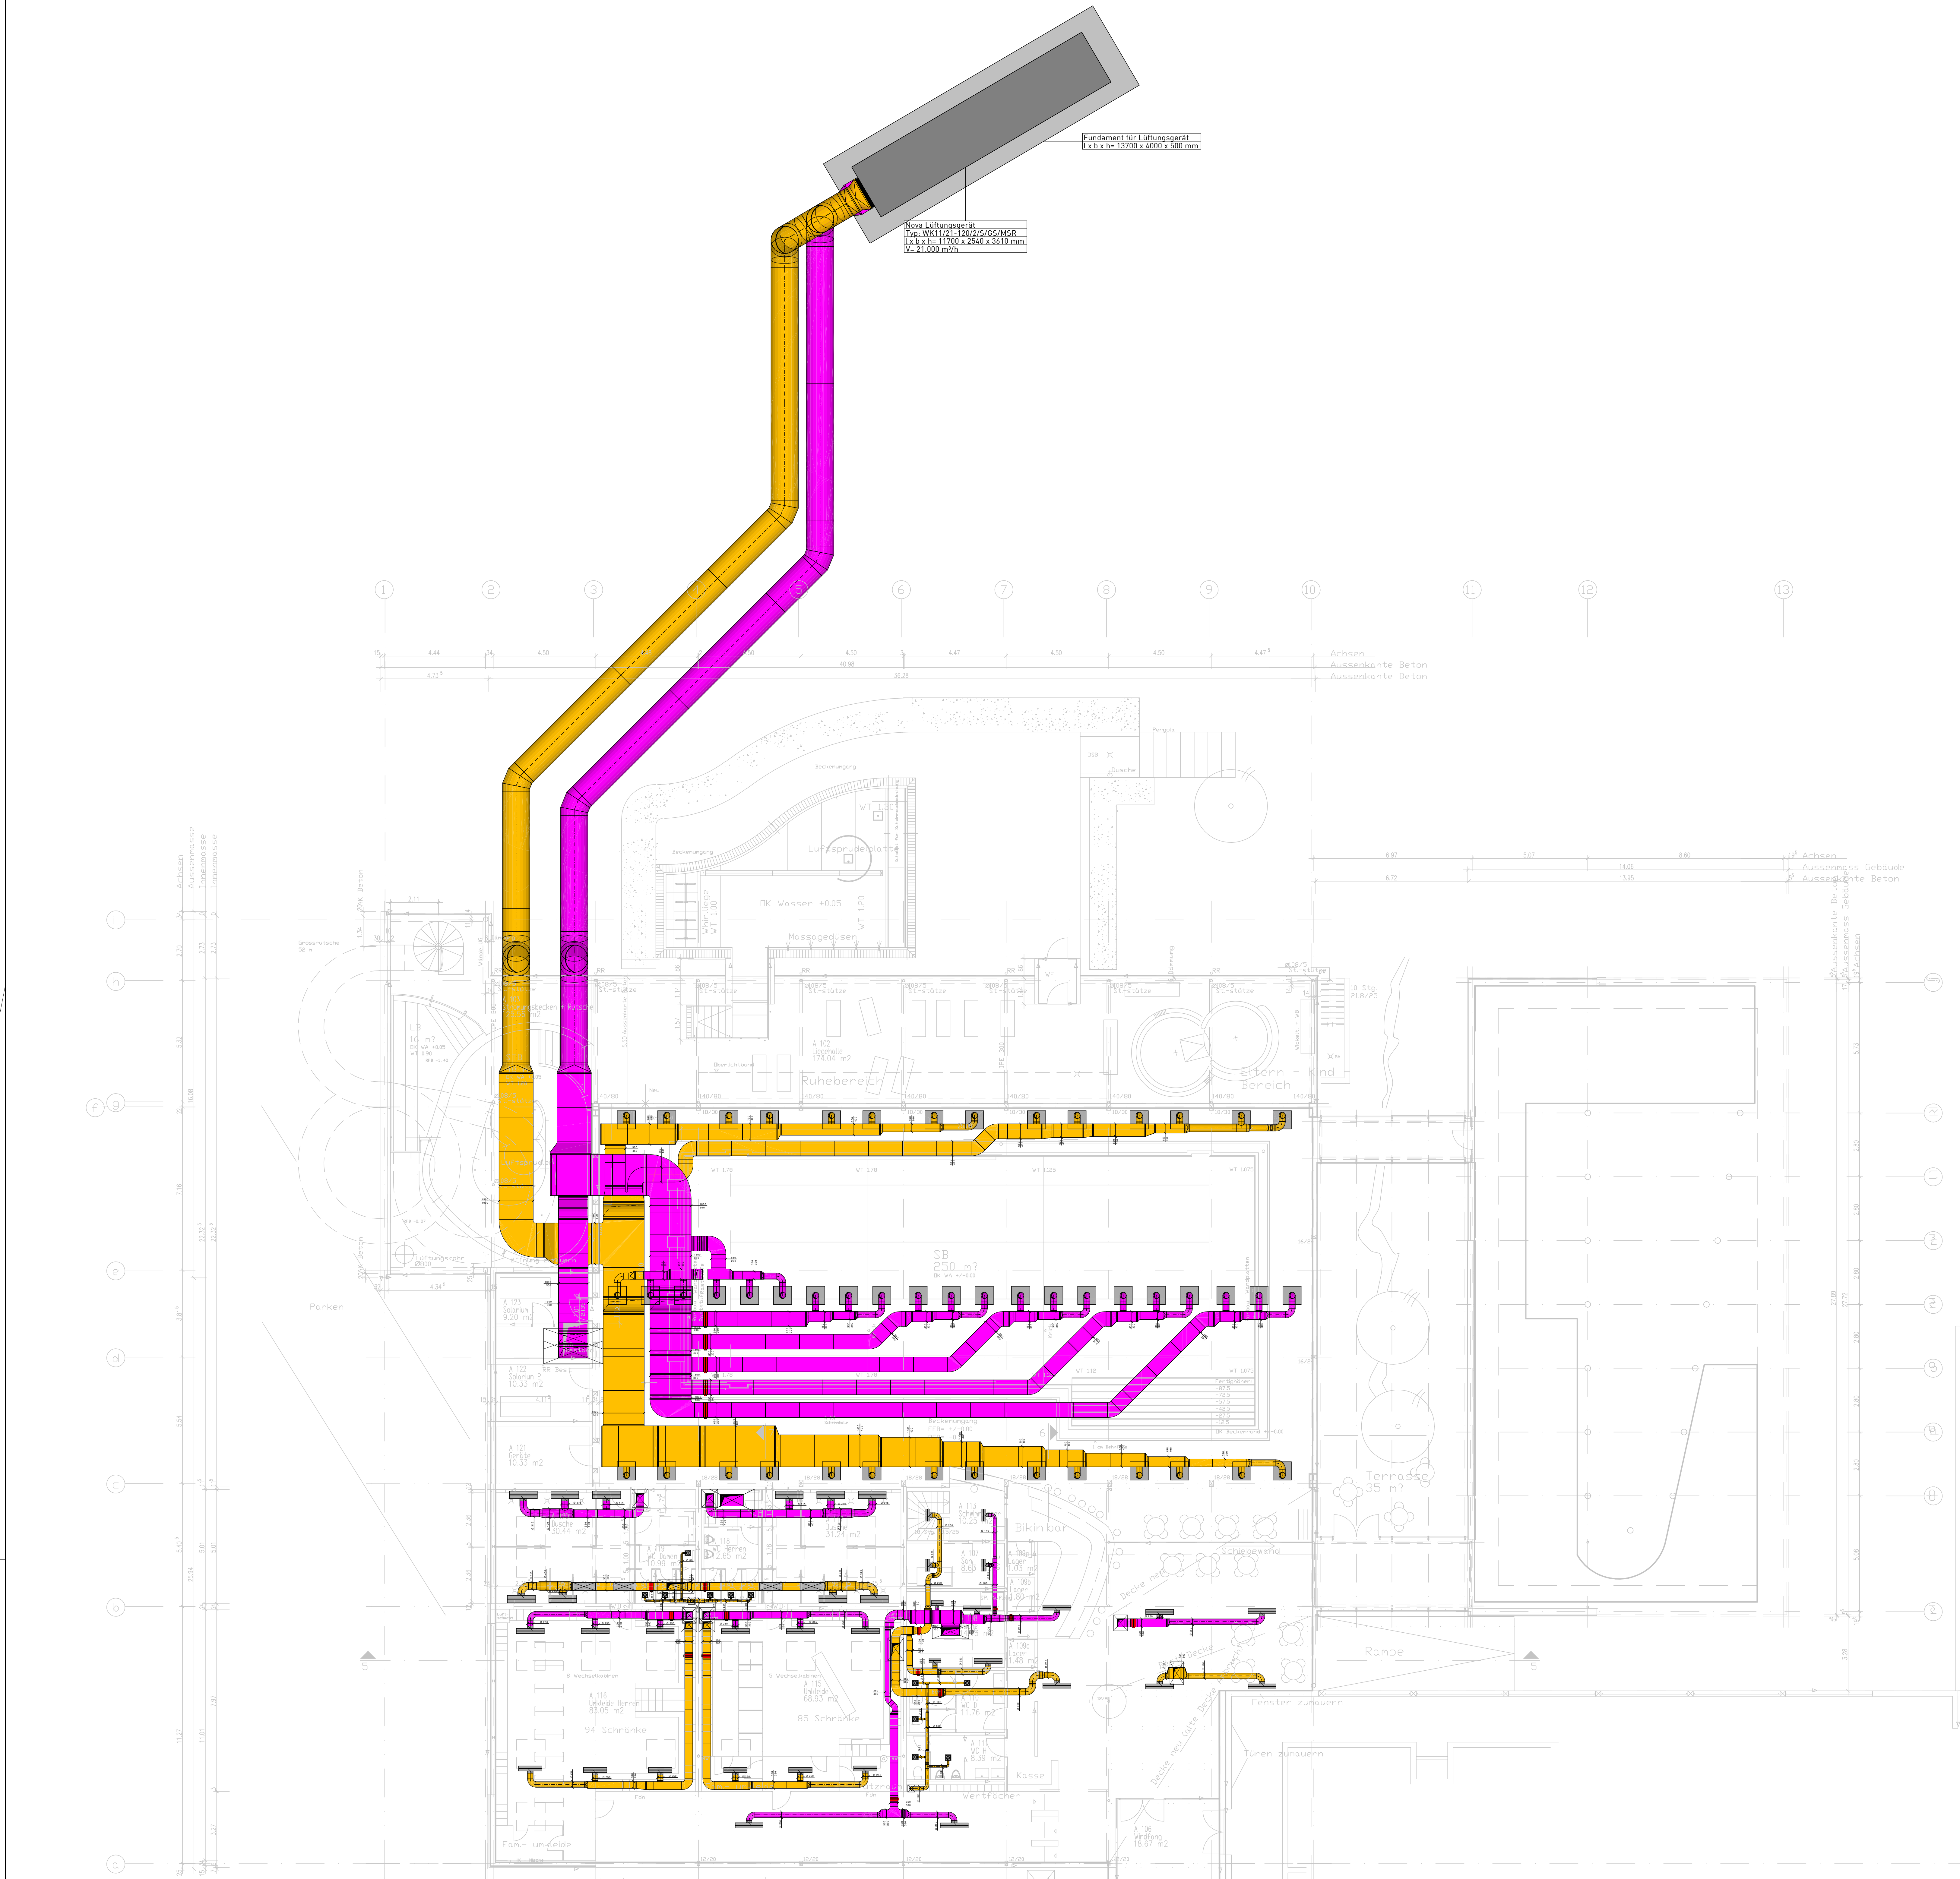

Legende Lüftung

- Abluft / ETA
- Aussenluft / ODA
- Fanluft / EHA
- Umluft / RCA
- Zuluft / SUP
- Zuluft 1 / SUP
- Zuluft 2 / SUP
- Zuluft 3 / SUP
- Zuluft 4 / SUP
- Zuluft 5 / SUP
- Küchenabluft
- Mischluft / MIA
- Entrauchung
- Tellerventil
- Luftauslässe
- Brandschutzklappen
- Drosselklappen
- Volumenstromregler
- Telefonieschalldämpfer
- Schalldämpfer
- TRV / Überströmventil nach DIN 1946-6

Projekt 482-22
Lüftung Aquari Hüfingen

Entwurfsplanung
Lüftung EG

Architektenplan - Bauwerk	Datum	Name
Maßstab 1:100	1.96	gezeichnet
Größe A5	482-22 L E EG	geprüft
		gezeichnet
		geprüft

ECOPLAN // Karlstrasse 20a // 78164 Donaueschingen
T +49 (0)7141 162895-0 // mail@ecoplan-gmbh.com // www.ecoplan-gmbh.de

