


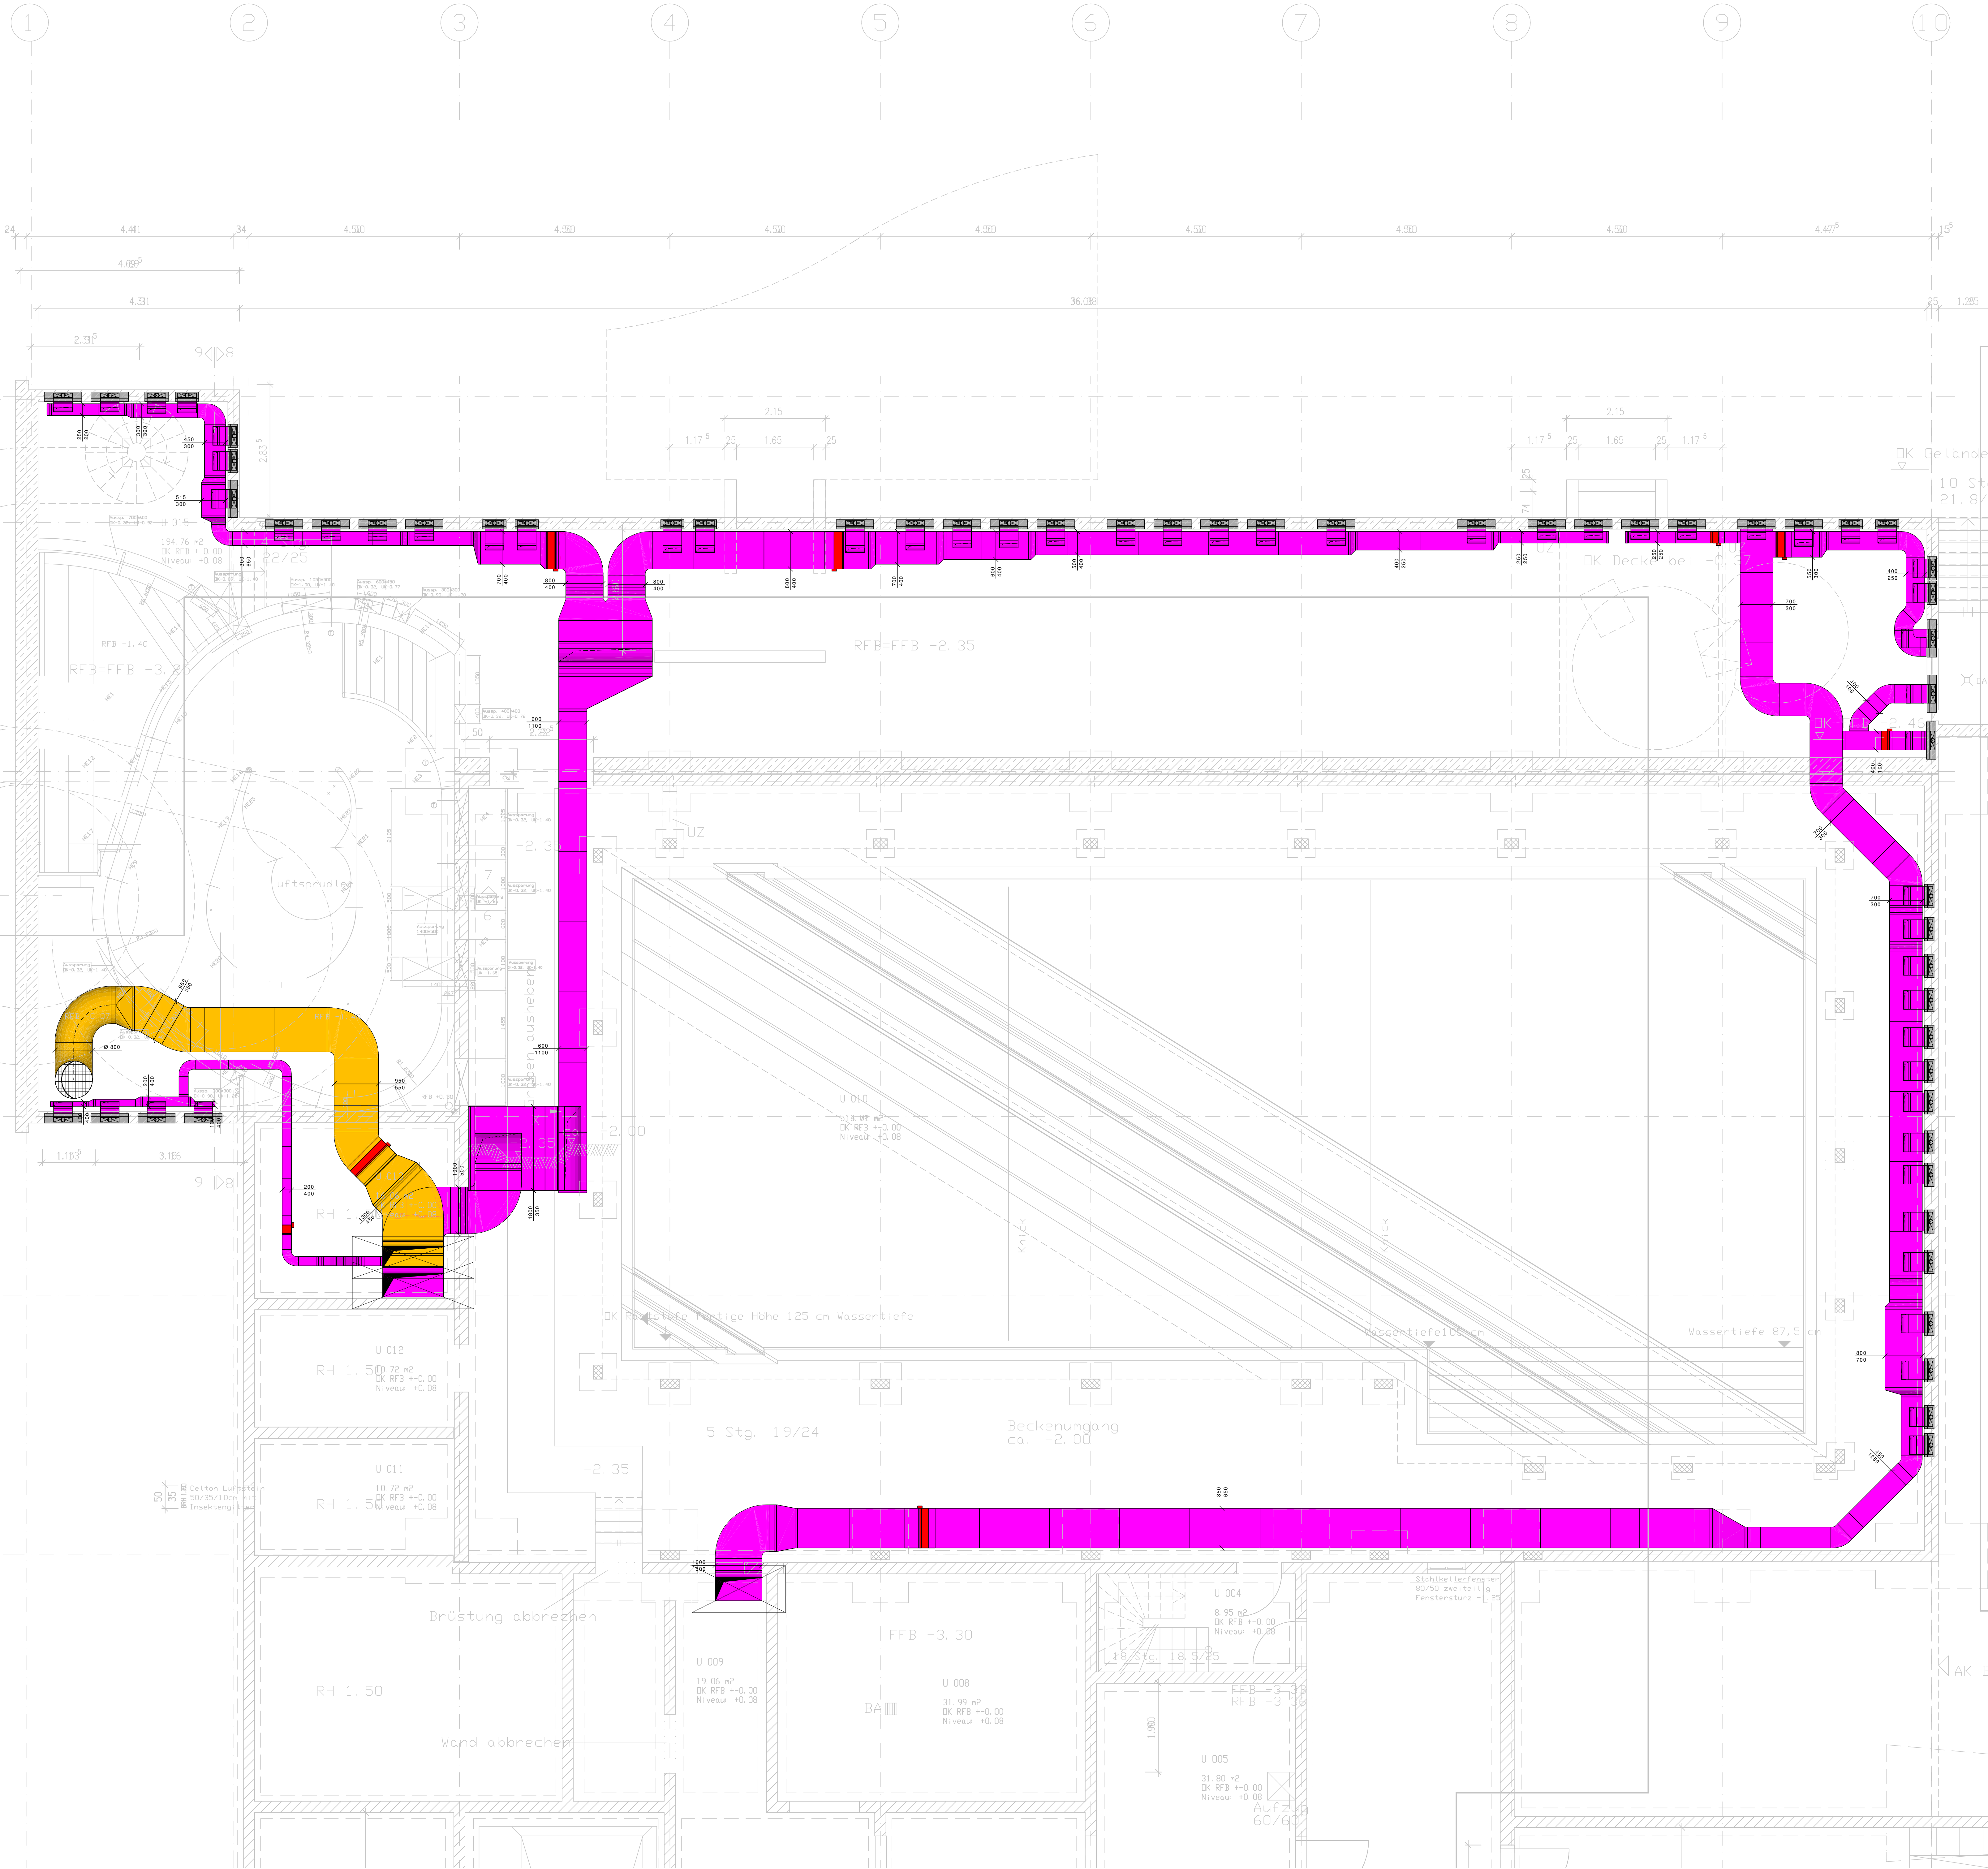

Legende Lüftung

- Abluft / ETA
- Aussenluft / GDA
- Forluft / EHA
- Umluft / RCA
- Zuluft / SUP
- Zuluft 1 / SUP
- Zuluft 2 / SUP
- Zuluft 3 / SUP
- Zuluft 4 / SUP
- Zuluft 5 / SUP
- Küchenabluft
- Mischluft / MIA
- Entrauchung
- Tellerventil
- Luftauslässe
- Brandschutzklappen
- Drosselklappen
- Volumenstromregler
- Telefonieschalldämpfer
- Schalldämpfer
- TRIA / Überströmluft inkl. Lüfttrichtung nach DIN 1946-6

Projekt		482-22 Lüftung Aquari Hüfingen	
Plan-Inhalt		Entwurfsplanung	
Lüftung UG			
Plan-Inhalt		Datum	
Lüftung UG		15.11.2022	
Lüftung UG		Name	
Lüftung UG		P. Schmitt	
Lüftung UG		gezeichnet	
Lüftung UG		geprüft	
Lüftung UG		Zustimmung	



ECOPLAN // Karlstrasse 20a // 78164 Donaueschingen
T +49 (0)71 162895-0 // mail@ecoplan-gmbh.de // www.ecoplan-gmbh.de