


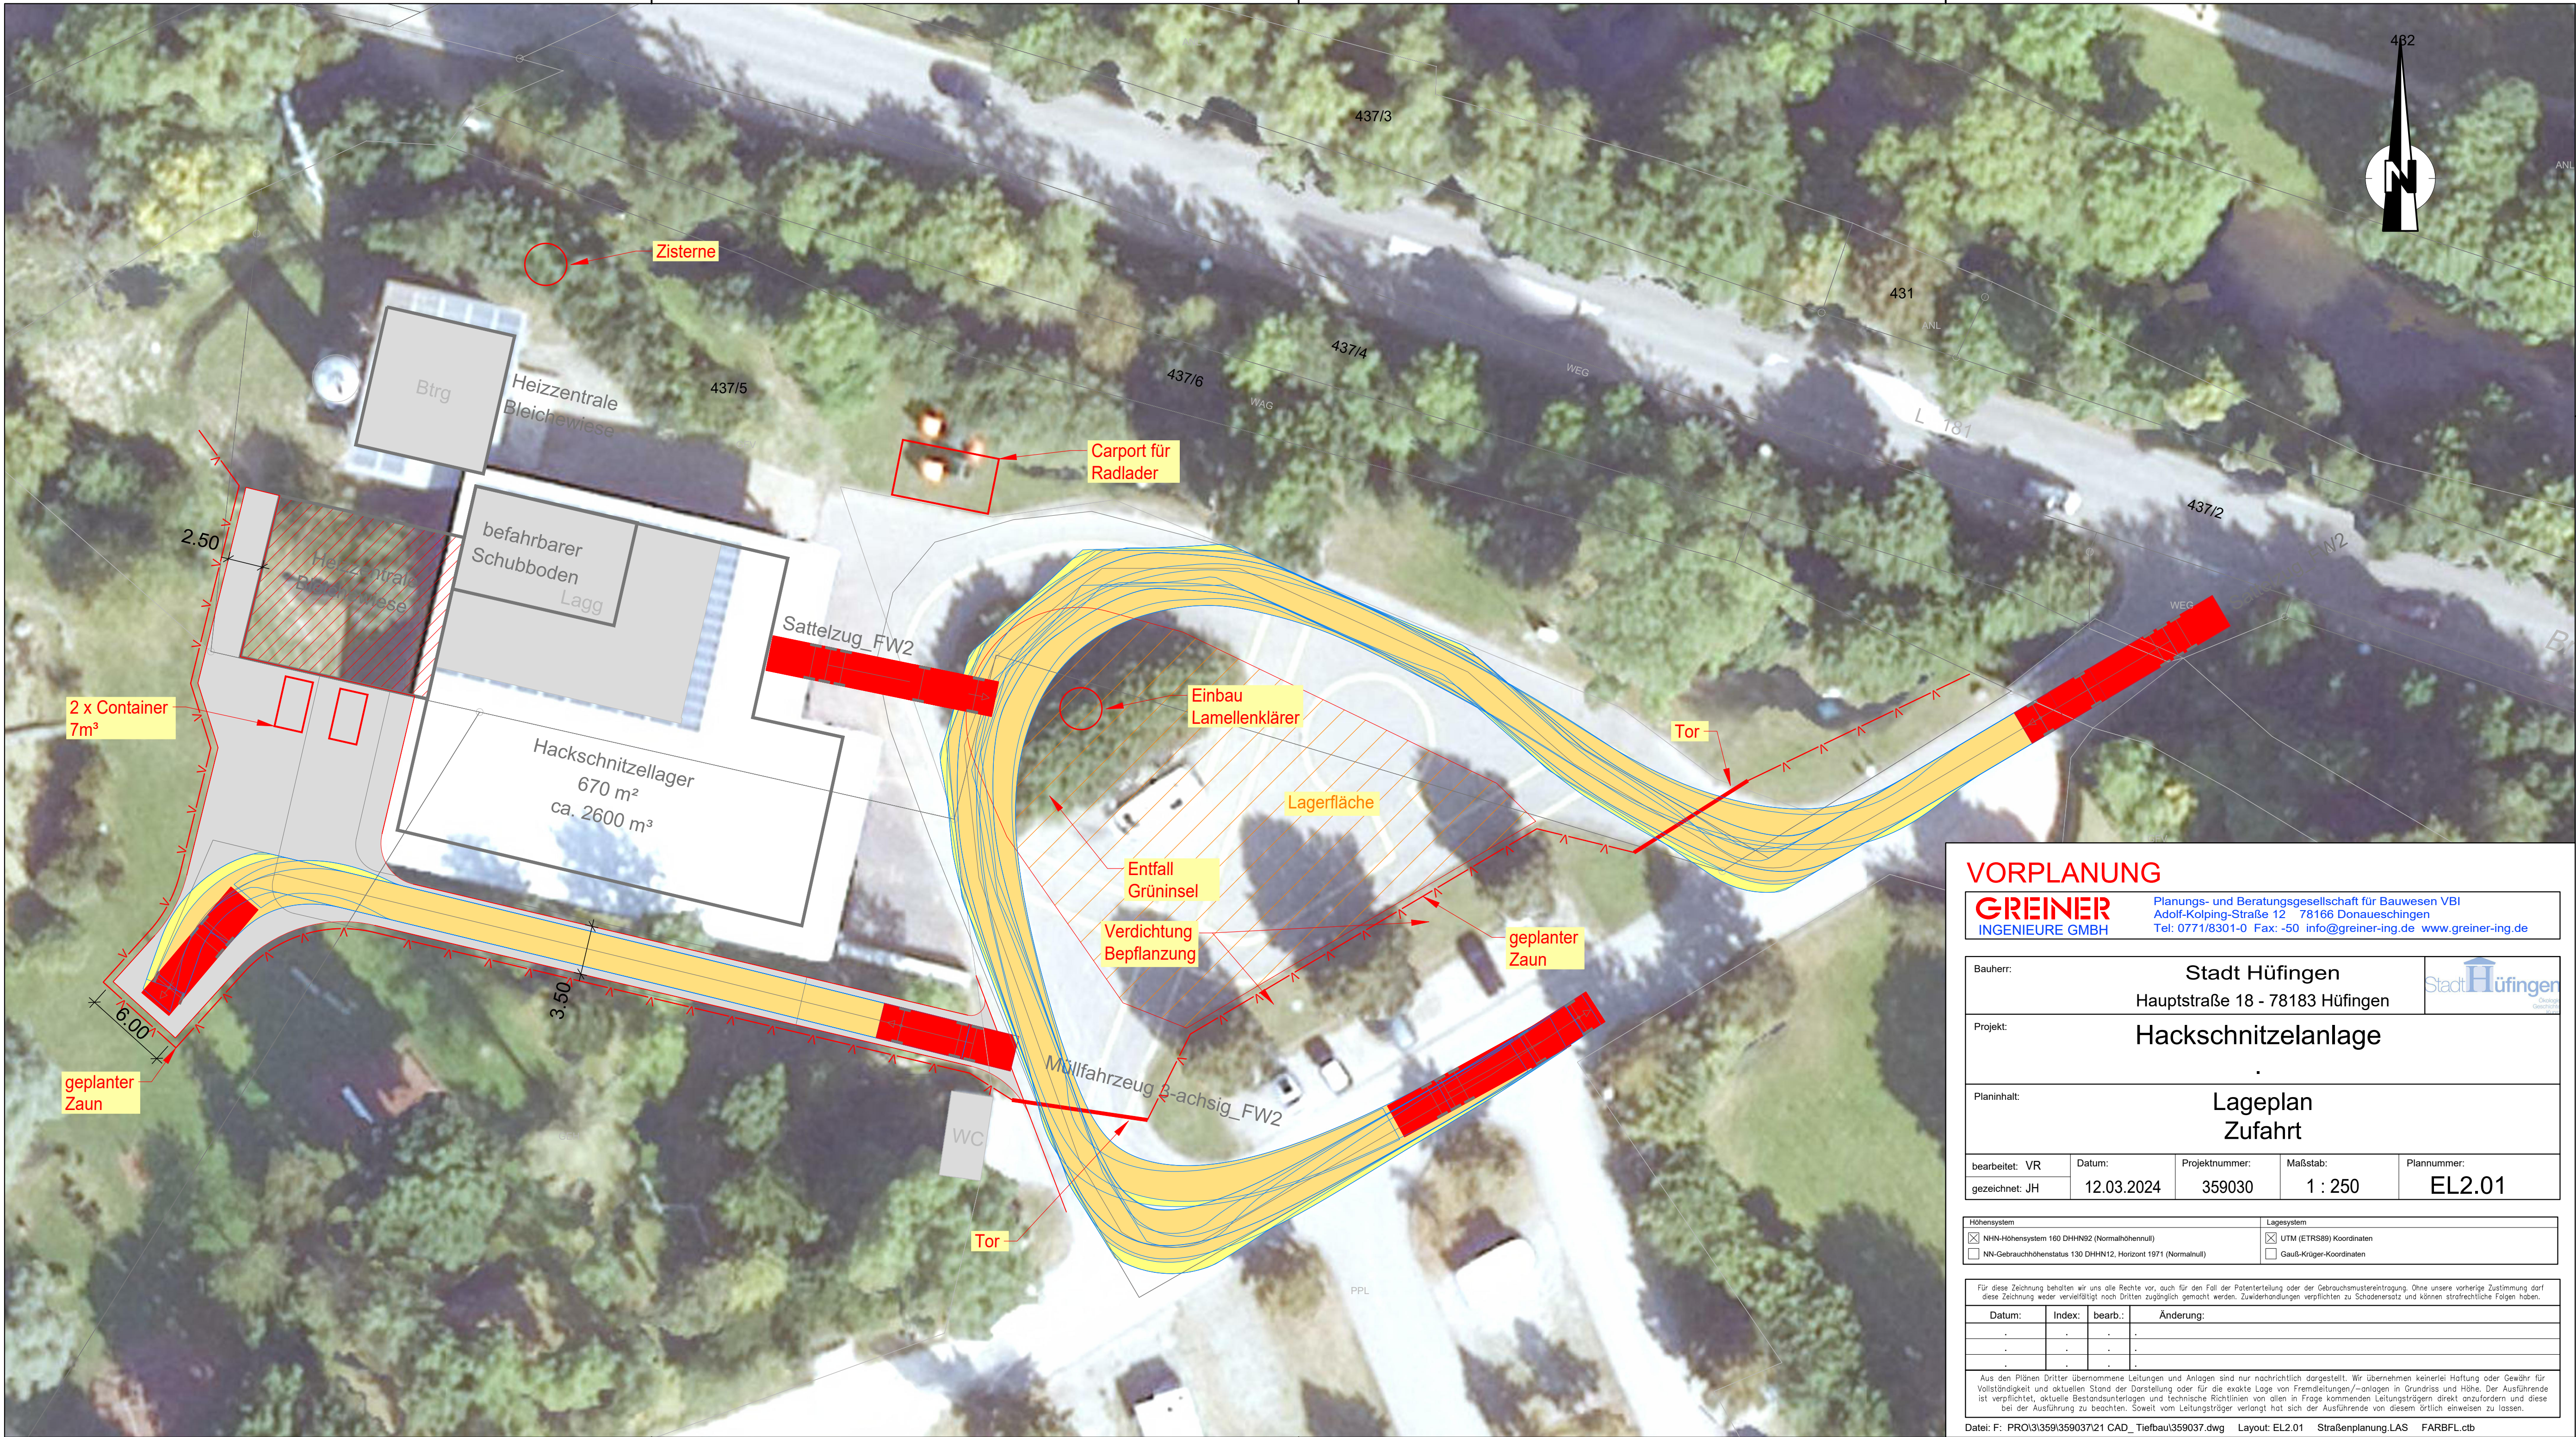

VORPLANUNG

GREINER
INGENIEURE GMBH

Planungs- und Beratungsgesellschaft für Bauwesen VBI
Adolf-Kolping-Straße 12 78166 Donaueschingen
Tel: 0771/8301-0 Fax: -50 info@greiner-ing.de www.greiner-ing.de

Bauherr:	Stadt Hüfingen Hauptstraße 18 - 78183 Hüfingen			
Projekt:	Hackschnitzelanlage			
Planinhalt:	Lageplan Zufahrt			
bearbeitet: VR	Datum:	Projektnummer:	Maßstab:	Plannummer:
gezeichnet: JH	12.03.2024	359030	1 : 250	EL2.01

Höhensystem		Lagesystem	
☒ NNH-Höhensystem 160 DHHN92 (Normalhöhennull)	☒ UTM (ETRS89) Koordinaten		
☐ NN-Gebrauchshöhenstatus 130 DHHN12, Horizont 1971 (Normalnull)	☐ Gauß-Krüger-Koordinaten		

Für diese Zeichnung behalten wir uns alle Rechte vor, auch für den Fall der Patenterteilung oder der Gebrauchsmustereintragung. Ohne unsere vorherige Zustimmung darf diese Zeichnung weder vervielfältigt noch Dritten zugänglich gemacht werden. Zuwiderhandlungen verpflichten zu Schadensersatz und können strafrechtliche Folgen haben.			
Datum:	Index:	bearb.:	Änderung:
.	.	.	.
.	.	.	.
.	.	.	.

Aus den Plänen Dritter übernommene Leitungen und Anlagen sind nur nachrichtlich dargestellt. Wir übernehmen keinerlei Haftung oder Gewähr für Vollständigkeit und aktuellen Stand der Darstellung oder für die exakte Lage von Fremdleitungen/-anlagen in Grundriss und Höhe. Der Ausführende ist verpflichtet, aktuelle Bestandsunterlagen und technische Richtlinien von allen in Frage kommenden Leitungsträgern direkt anzufordern und diese bei der Ausführung zu beachten. Soweit vom Leitungsträger verlangt hat sich der Ausführende von diesem örtlich einweisen zu lassen.

Datei: F: PRO\3\359\359037\21 CAD_Tiefbau\359037.dwg Layout: EL2.01 Straßenplanung.LAS FARBFLL.ctb

Blattgröße: 0.765 m x 0.420 m = 0.321 m²